


ZÁRUBNÍ ZEĎ KM 0,875 55 - 0,902 55


M 1:50

Podélný řez

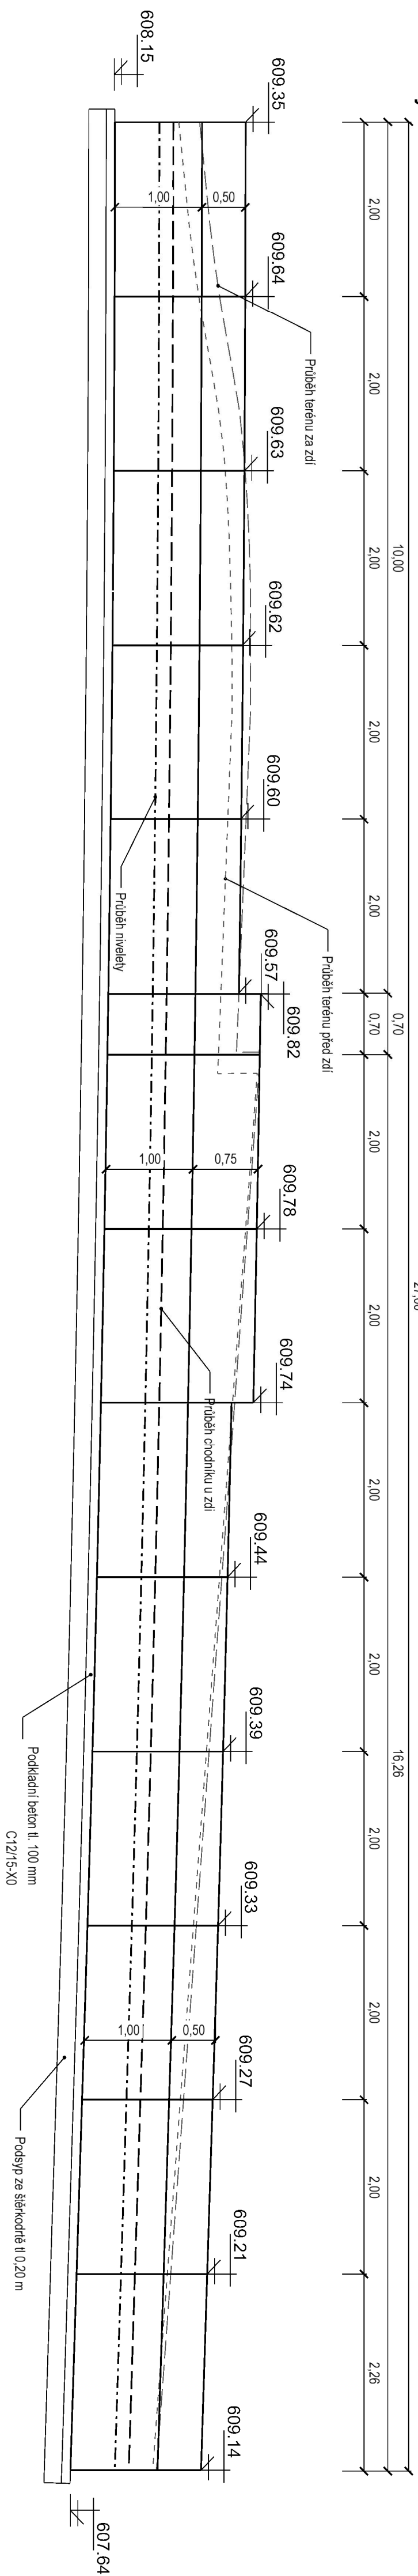



Pudorys

M 1:100

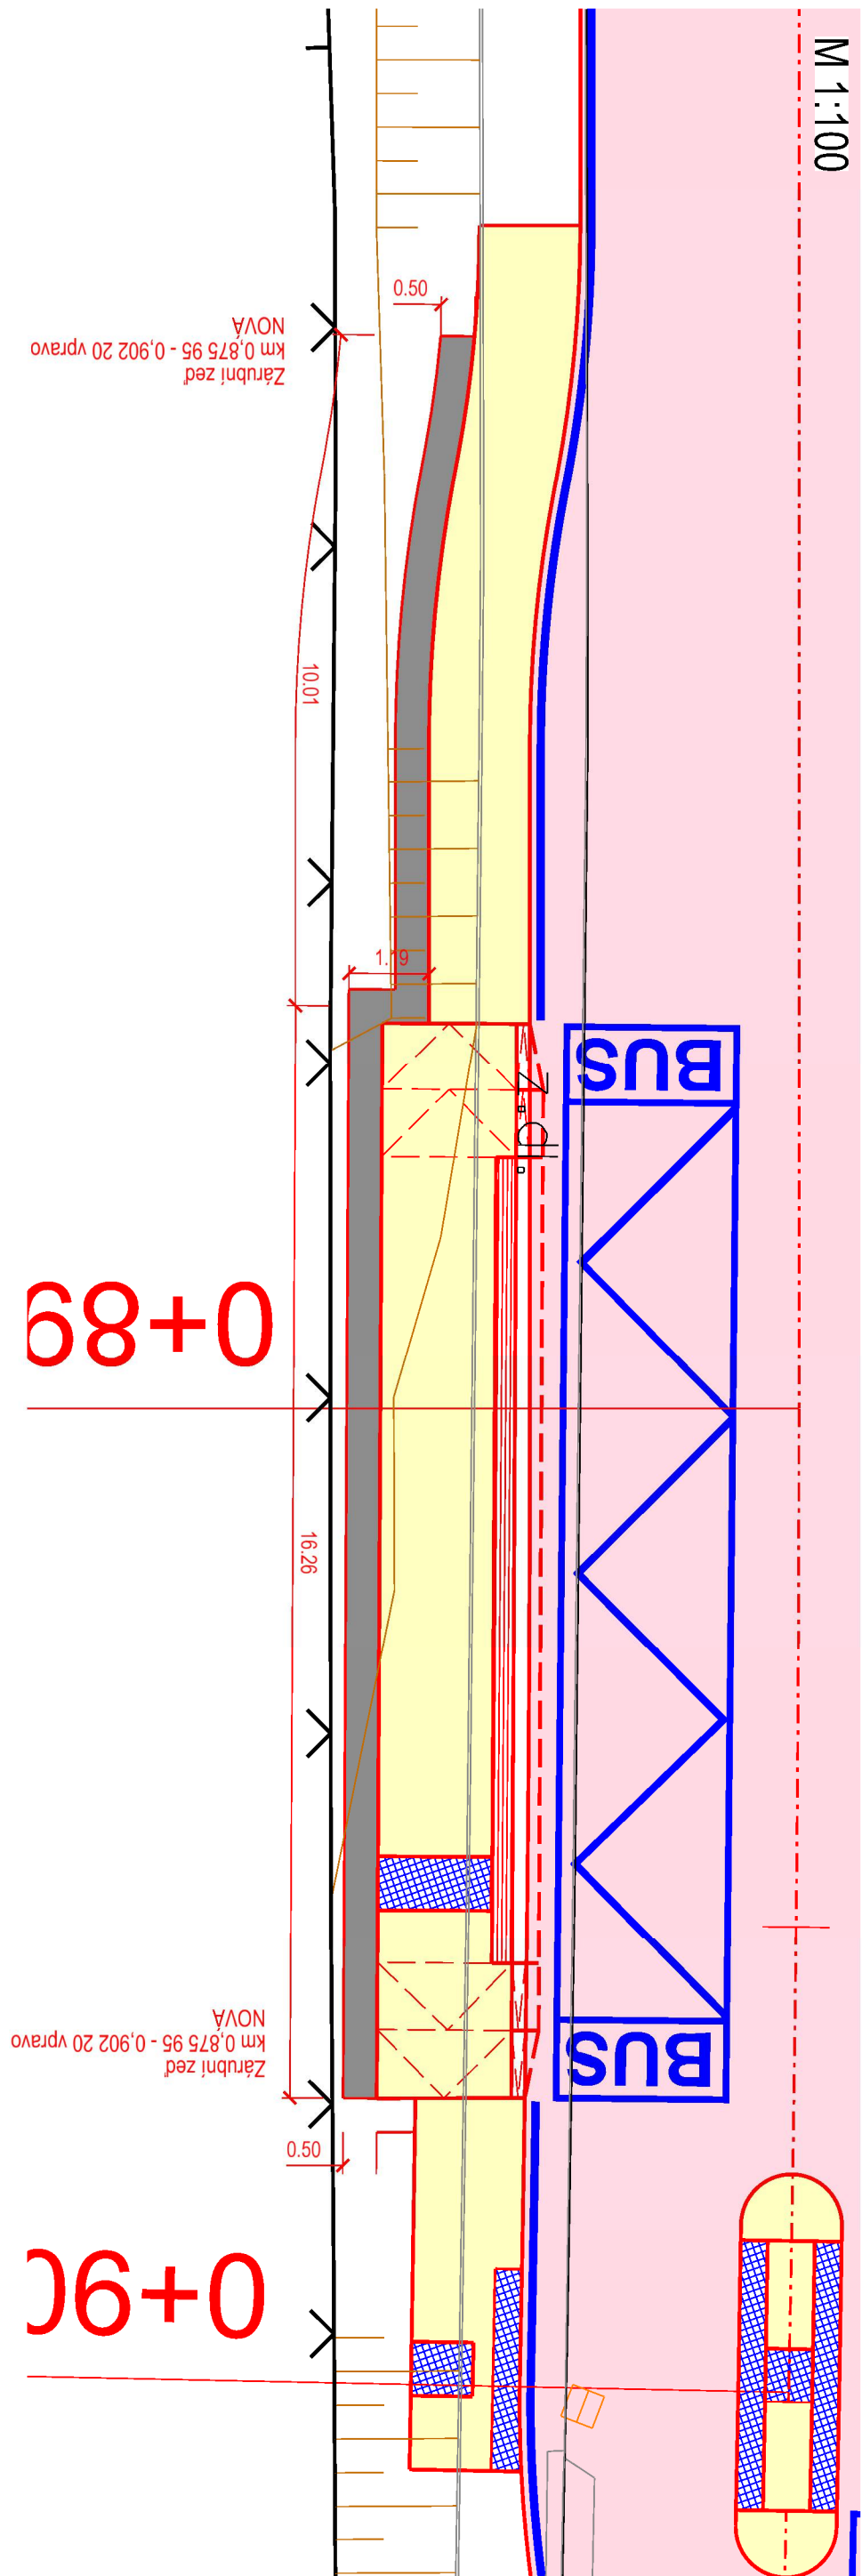

Příčný řez

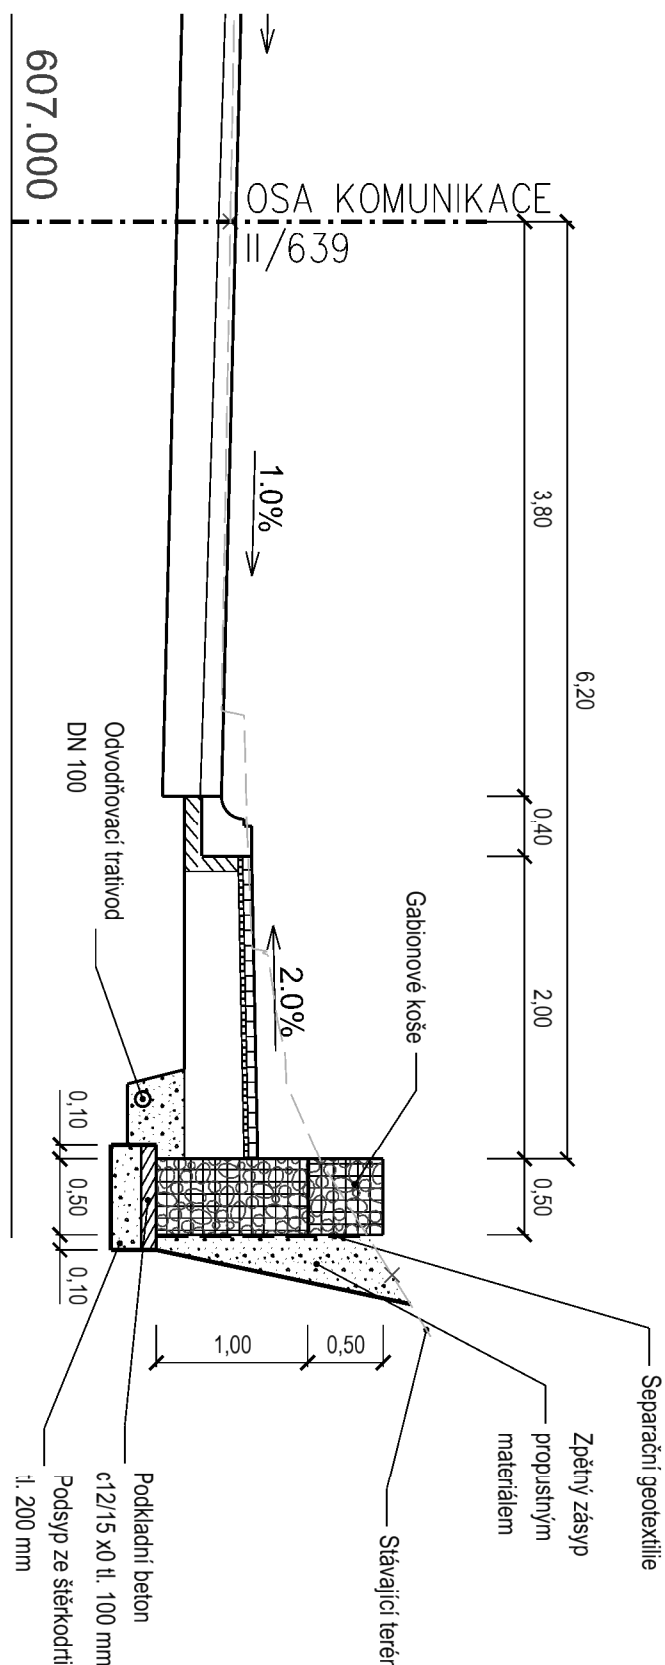

Alce:			
III/639 ČASTROV PRŮTAH			
Dokumentace pro provádění stavby			
D.2 SO 102 CHODNÍKY			
Investor:	Obec Častrov	Projekant:	Ing. P.Fřivara Jakub
ZÁRUBNÍ ZEĎ KM 0,875 55 - 0,902 55		Měřítko:	1:50
		Výkres č.	D.2.9