


VZOROVÝ PŘÍČNÝ ŘEZ

M 1:50

OBNOVA KRYTU

(staničení km 0,000 00 - 0,220 00; 0,560 00 - 0,760 00)

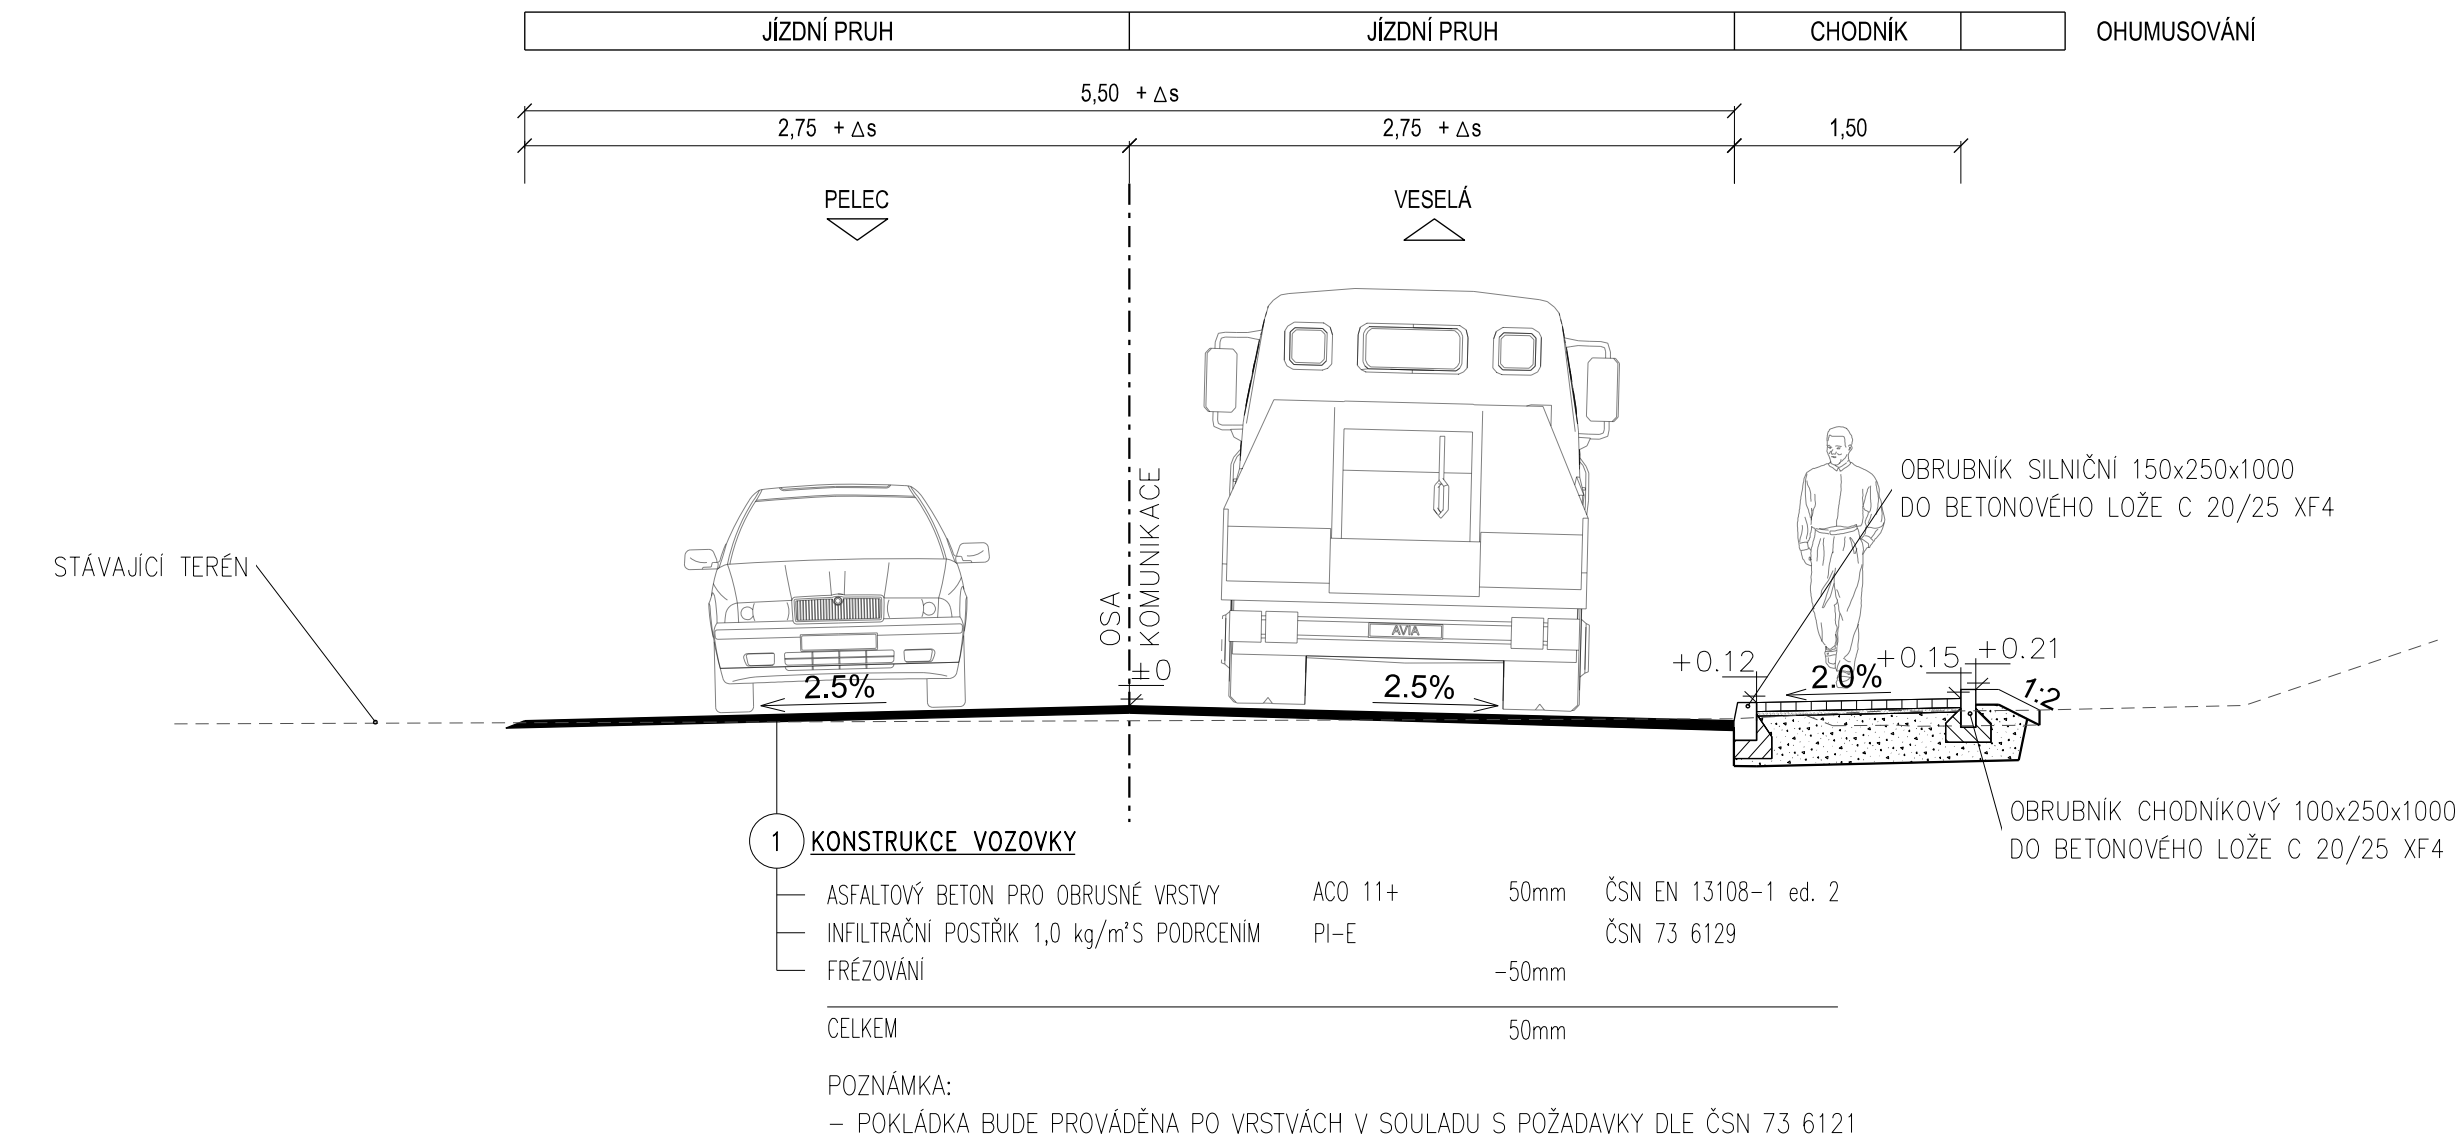


POŽADOVANÝ MODUL PŘETVÁRNOSTI PODLOŽÍ E_{del2} = 45 MPA

POZN.: BETON PRO ULOŽENÍ OBRUB ČSN EN 206-1 - C 20/25 - XF4

RECYKLACE

(staničení km 0,220 00 - 0,560 00; 0,760 00 - 0,981 37)

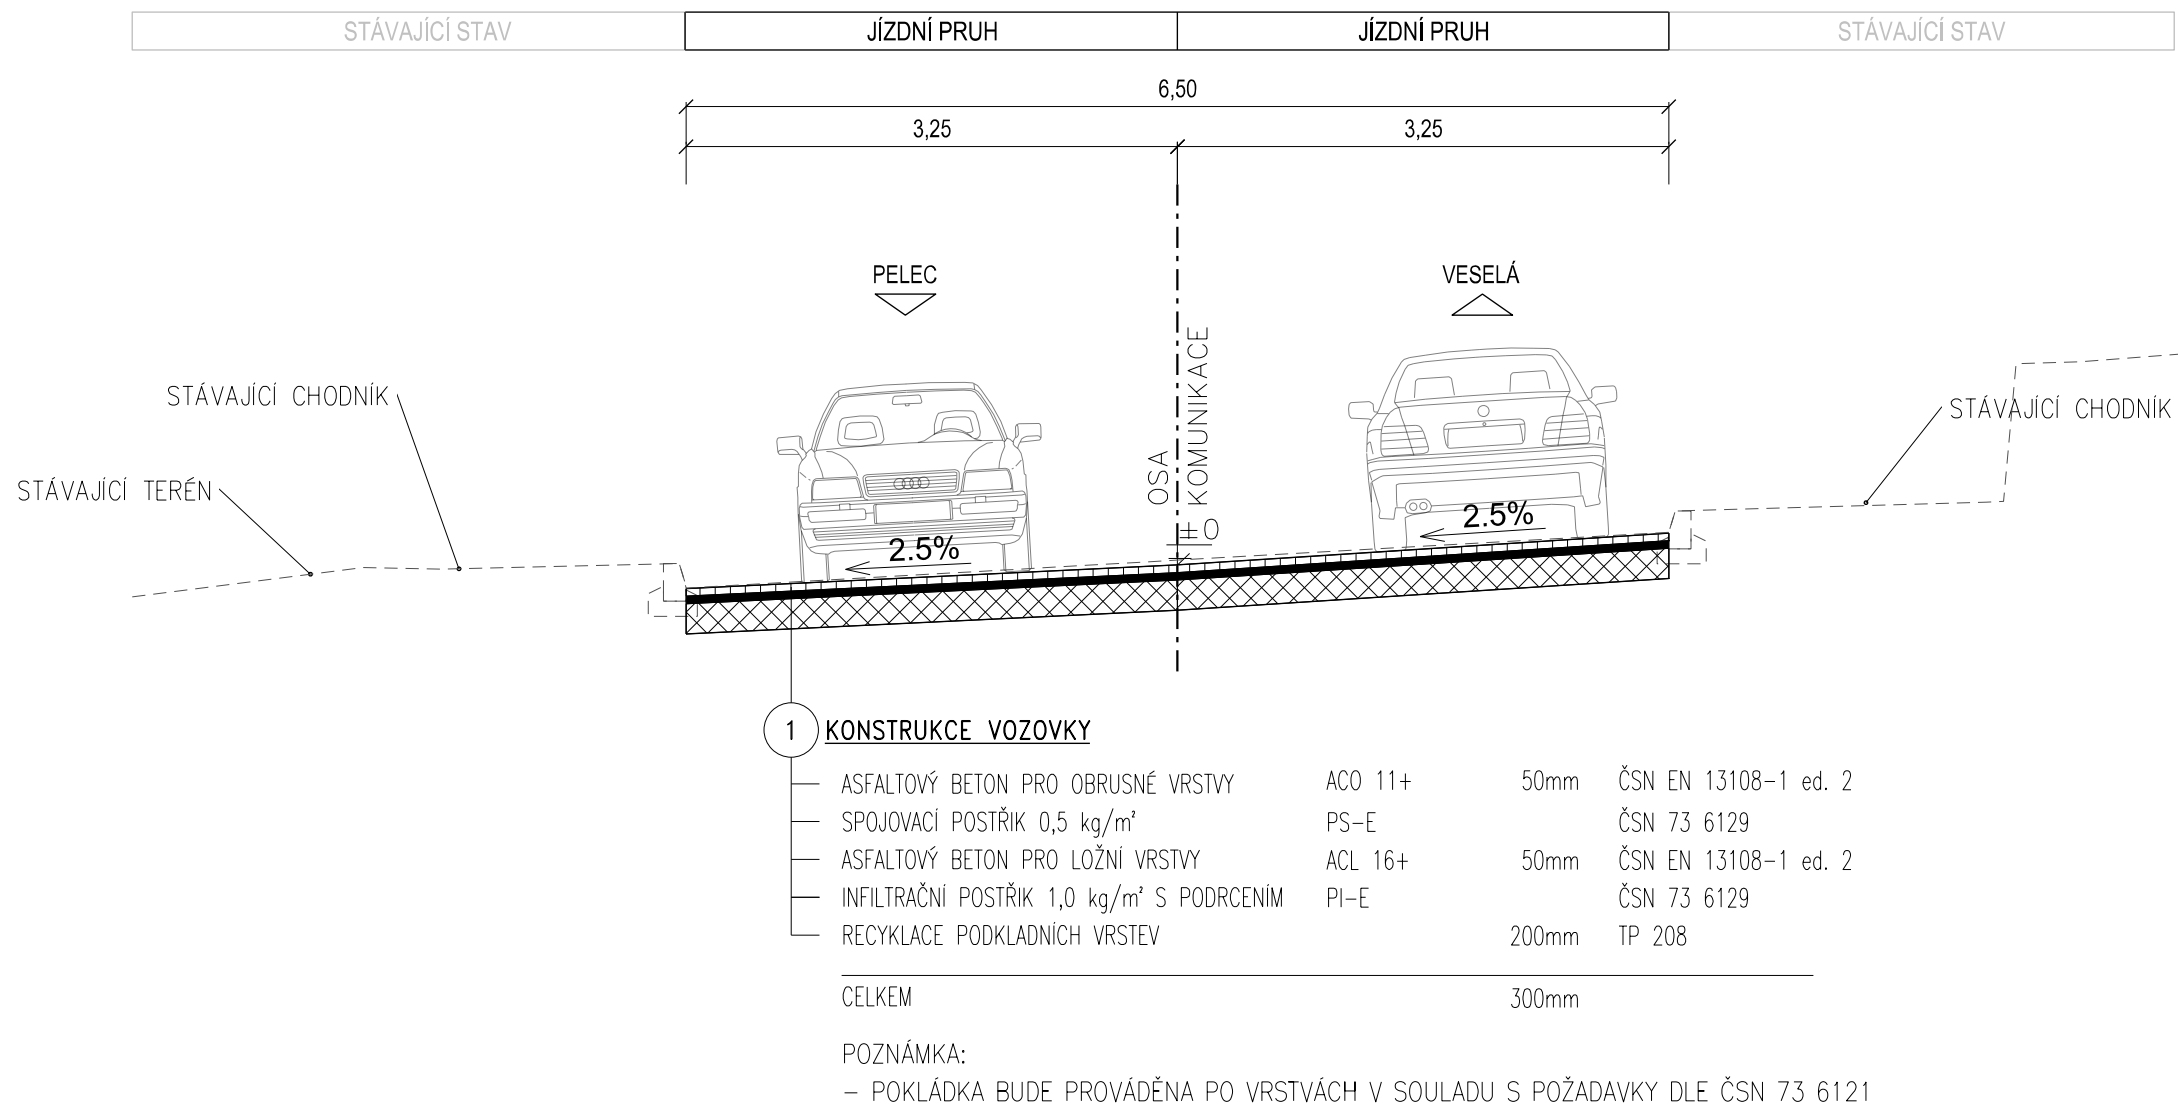

Akce:		II/639 ČASTROV PRŮTAH	
		Dokumentace pro vydání společného povolení	
Zakázka číslo:		745-2018	
Datum:		12/2018	
HIP:		Ing. Rambousek Martin	
Investor:		Krajská správa a údržba silnic Vysočiny, p.o.	
Projektant:		Ing. Přivara Jakub	
Měřítko:		1:50	Výkres č. D.1.4
VZOROVÝ PŘÍČNÝ ŘEZ			