


VÝKRES VPUSTÍ

M 1:10

PŘÍČNÝ ŘEZ

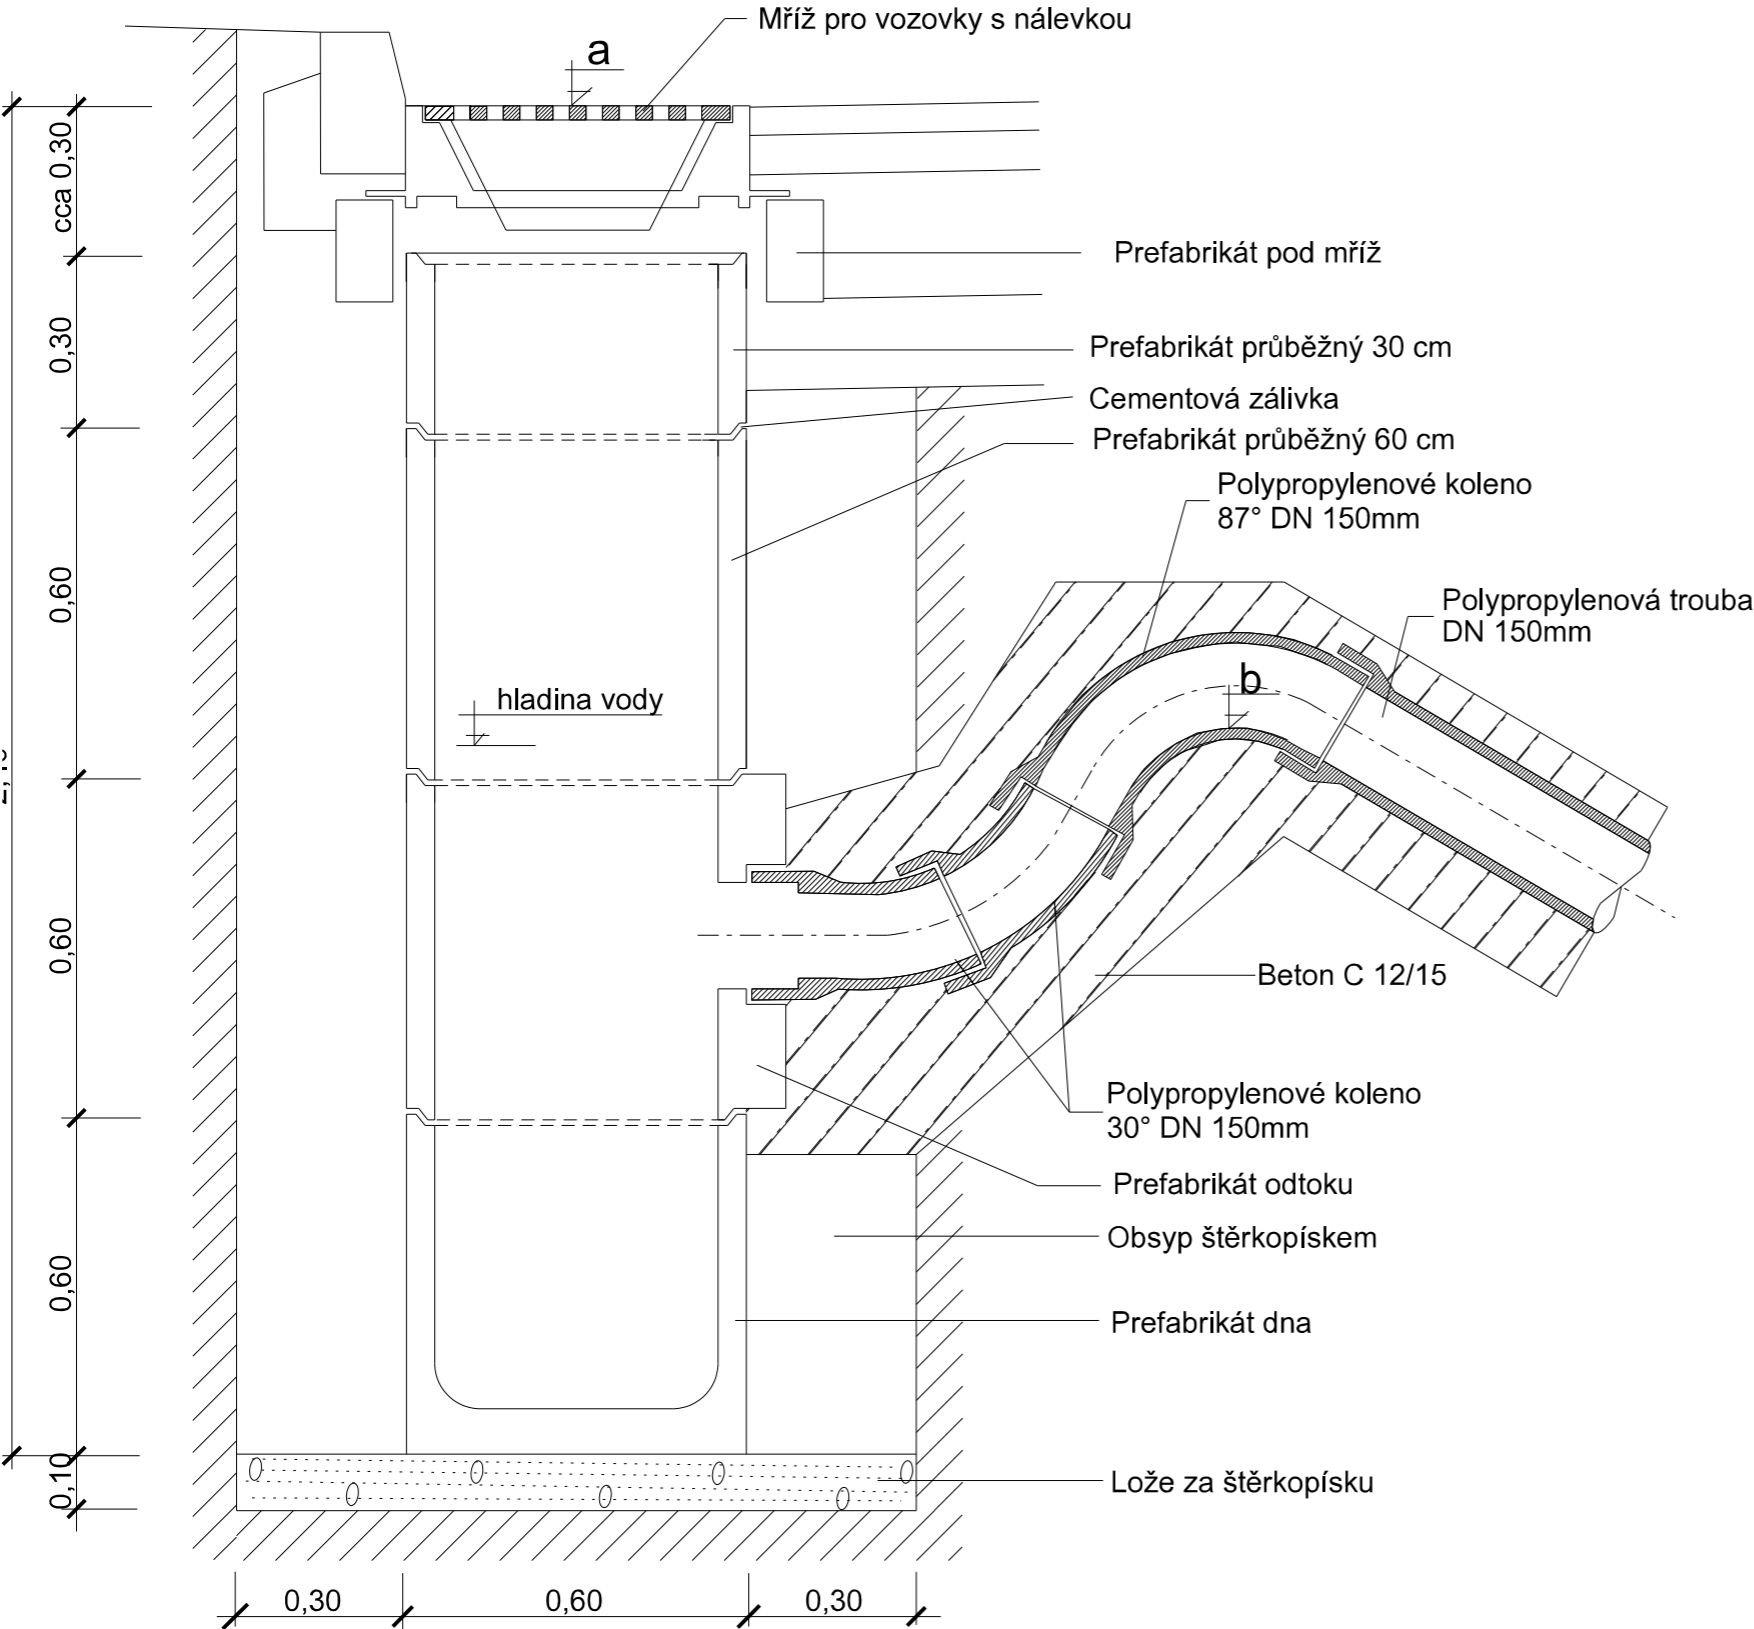

VÝPIS DEŠŤOVÝCH VPUSTÍ			
Č. DV	STANIČENÍ	KÓTA A	DL. PŘÍPOJKY
[-]	[Km]	[m]	[m]
1	0.354 84 L	603.87	6
2	0.354 84 L	603.87	3
3	0.409 53 P	600.13	3
4	0.456 40 P	597.24	4
5	0.460 90 L	596.91	5
6	0.525 05 L	594.65	6

Akce:		Zakázka číslo: 745-2018	
II/639 ČASTROV PRŮTAH		Datum: 12/2018	
Dokumentace pro vydání společného povolení		HIP: Ing. Rambousek Martin	
Investor: Krajská správa a údržba silnic Vysočiny, p.o.		Projektant: Ing. Přivara Jakub	
VÝKRES VPUSTÍ		Měřítko: 1:10	Výkres č. D.1.7