


STŘECHA, PROSTUP, POVLAK PVC-P

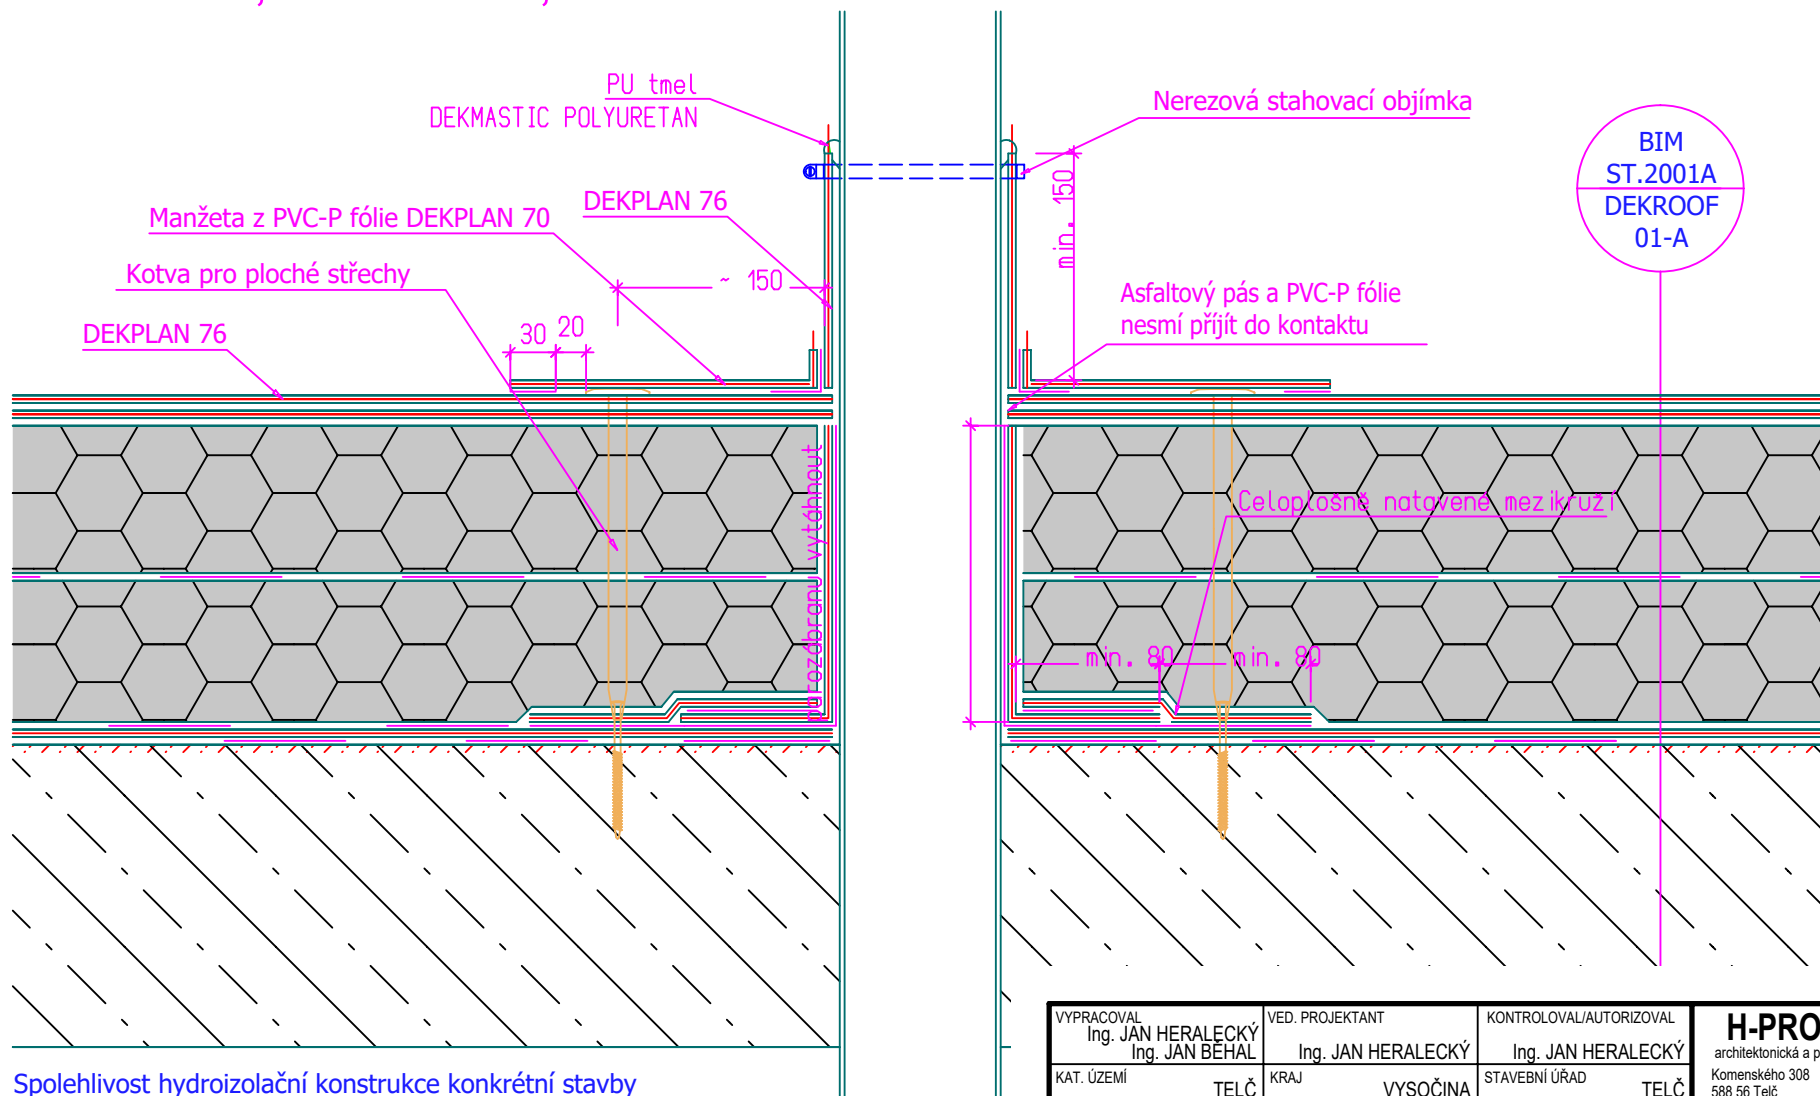

Spolehlivost hydroizolační konstrukce konkrétní stavby
je nutné vždy ověřit postupem podle Směrnice ČHIS 01.
Detail pochází z www.dekpartner.cz a je zde uplatněno poznání k 2021-12

VYPRACOVAL Ing. JAN HERALECKÝ Ing. JAN BEHÁL	VED. PROJEKTANT Ing. JAN HERALECKÝ	KONTOLOVAL/AUTORIZOVAL Ing. JAN HERALECKÝ	H-PROJEKT architektonická a projekční kancelář Komenského 308 588 56 Telč h-projekt@seznam.cz tel.: 567 213 260		
KAT. ÚZEMÍ TELČ	KRAJ VYSOČINA	STAVEBNÍ ÚŘAD TELČ	1	2	3
INVESTOR Kraj Vysočina, Žižkova 1882/57, 587 33 Jihlava			4	5	6
AKCE GOB TELČ SANACE STŘEŠNÍHO PLÁŠTĚ VENKOVNÍCH TERAS			STUPEŇ ----		
			FORMÁT A4		
			VYHOTOVENO 04/2022		
			Č. ZAKÁZKY		
PŘÍLOHA DETAIL PROSTUPU STŘEŠ. PL. - NAVRHOVANÝ STAV			MĚŘITKO 1:5	ČÍSLO VÝKRESU D.1.1-09	