


VZOROVÝ PŘÍČNÝ ŘEZ
M 1:50

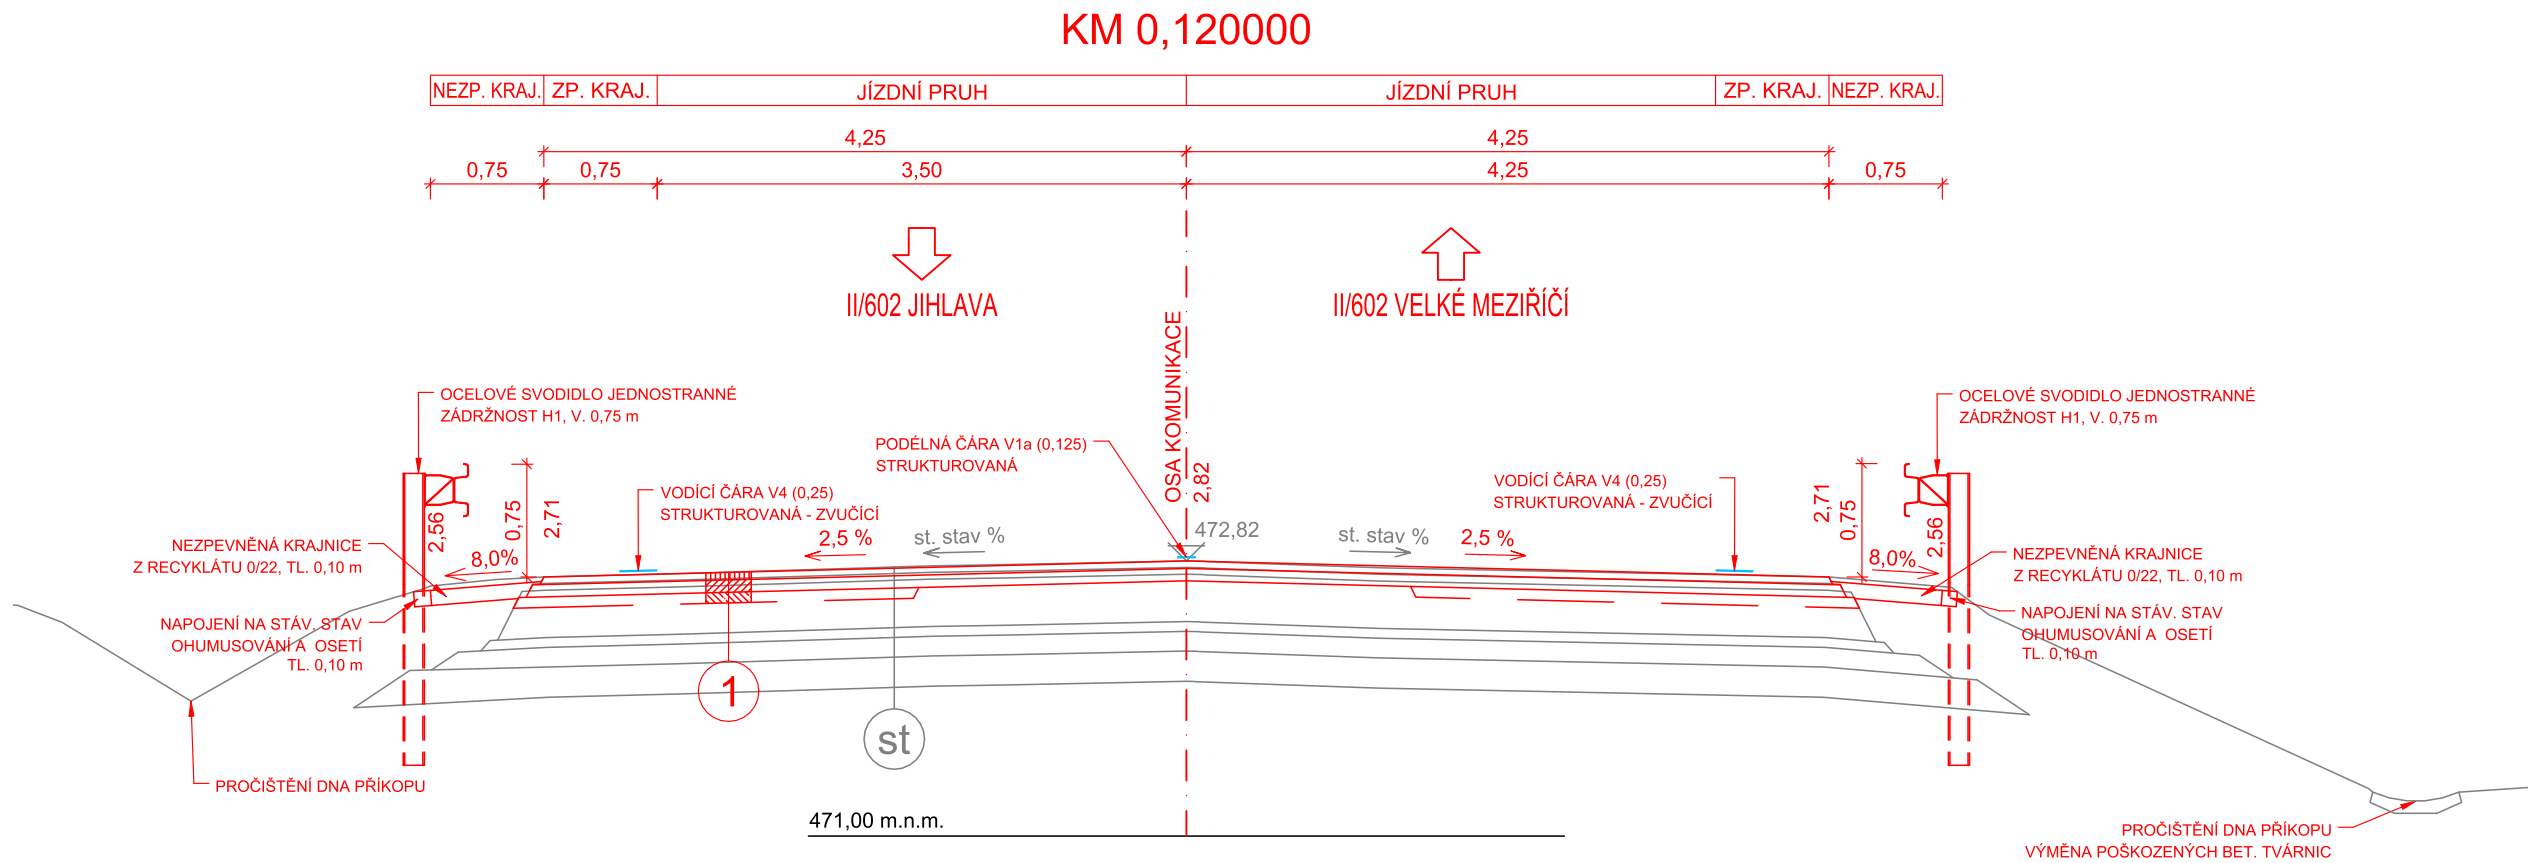






1	SKLADBA NOVÉ KONSTRUKCE KRYTU VOZOVKY:			
	FRÉZOVÁNÍ	- 130 mm		
	ASF. BETON PRO OBRUSNÉ VRSTVY	ACO 16 S PmB 45/80-75 + vlákna*	50 mm	ČSN EN 13108-1, ČSN 73 6121
	SPOJOVACÍ POSTŘÍK EMULZNÍ	PS-CP	0,30 kg/m2	ČSN 73 6129
	ASF. SMĚS S VYSOKÝM MODULEM TUHOSTI	VMT 22 PmB 25/55-60	80 mm	TP 151, ČSN 73 6121
	SPOJOVACÍ POSTŘÍK EMULZNÍ	PS-CP	0,35 kg/m2	ČSN 73 6129
	KONSTRUKCE CELKEM		130 mm	
	NAVÝŠENÍ NIVELETY		+ 0 mm	
	*DO OBRUSNÉ VRSTVY SE PŘIDÁ ROZPTÝLENÁ VÝZTUŽ Z ARAMIDOVÝCH A POLYOLEFINOVÝCH VLÁKEN.			

ROZSAH SANACÍ BUDE ZVOLEN PŘI VIZUÁLNÍ PROHLÍDCE PO ODFRÉZOVÁNÍ ZA ÚČASTI INVESTORA, TDI A AD (PŘEDPOKLAD ROZSAHU DO 20 % Z CELKOVÉ PLOCHY).

SANACE:			
FRÉZOVÁNÍ	-70 mm		
ASF. SMĚS S VYSOKÝM MODULEM TUHOSTI	VMT 22 PmB 25/55-60	70 mm	TP 151, ČSN 73 6121
SPOJOVACÍ POSTŘÍK EMULZNÍ	PS-CP	0,35 kg/m2	ČSN 73 6129
KONSTRUKCE CELKEM		70 mm	
NAVÝŠENÍ NIVELETY		+ 0 mm	

st	SKLADBA STÁVAJÍCÍ KONSTRUKCE VOZOVKY:			
	ASF. BETON PRO OBRUSNÉ VRSTVY	ACO	43 mm	
	ASF. BETON PRO LOŽNÉ VRSTVY	ACL	44 mm	
	ASF. BETON PRO PODKLADNÍ VRSTVY (VÍCEVRSTVÉ)	ACP	313 mm	
	PENETRAČNÍ MAKADAM	PM	65 mm	
	ŠTĚRKODRŤ	ŠDB 0/63	130 mm	
	KAMENITÁ SYPANINA		min. 200 mm	
	KONSTRUKCE CELKEM		min. 795 mm	

REVIZE:	PŘEDMĚT ZMĚNY:	VYPRACOVAL:	DATUM:
1			
2			
3			
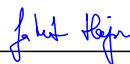
<div>OBJEDNATEL:</div> <div><div><div>Krajská správa a údržba silnic Vysočiny</div><div><small>příspěvková organizace</small></div></div><div></div></div> <div>Krajská správa a údržba silnic Vysočiny p.o. Kosovská 1122/16 586 01 Jihlava</div>	<div>NÁZEV AKCE:</div> <div>II/602 - OPRAVA VYSOKORYCHLOSTNÍHO VÁŽENÍ VELKÉ MEZIŘÍČÍ</div>							
	<div>ČÁST / STAVEBNÍ OBJEKT:</div> <div>SO 101 - KOMUNIKACE</div>							
	<div>PŘÍLOHA:</div> <div>VZOROVÝ PŘÍČNÝ ŘEZ</div>							
<div>ZHOTOVITEL:</div> <div><div><div></div><div>M - PROJEKCE</div></div><div>M - PROJEKCE s.r.o. Resslova 956 500 02 Hradec Králové www.m-projekce.cz</div></div>	<div>ZODP. PROJEKTANT:</div> <div>Ing. M. STEJSKAL</div>				<div>PARÉ:</div>			
	<div>VYPRACOVAL:</div> <div>P. PAKOSTA</div>							
	<div>KONTROLA:</div> <div>Ing. J. HAJN</div>							
	<div>MĚŘÍTKO:</div> <div>1:50</div>		<div>PŘÍLOHA:</div> <div>3</div>					
	<div>Č. ZAKÁZKY:</div> <div>21-054-03</div>		<div>STUPEŇ:</div> <div>PDPS</div>		<div>DATUM:</div> <div>09/2021</div>		<div>ČÁST:</div> <div>B.1</div>	