


ŘEZ 2-2

ŘEZ 2-2

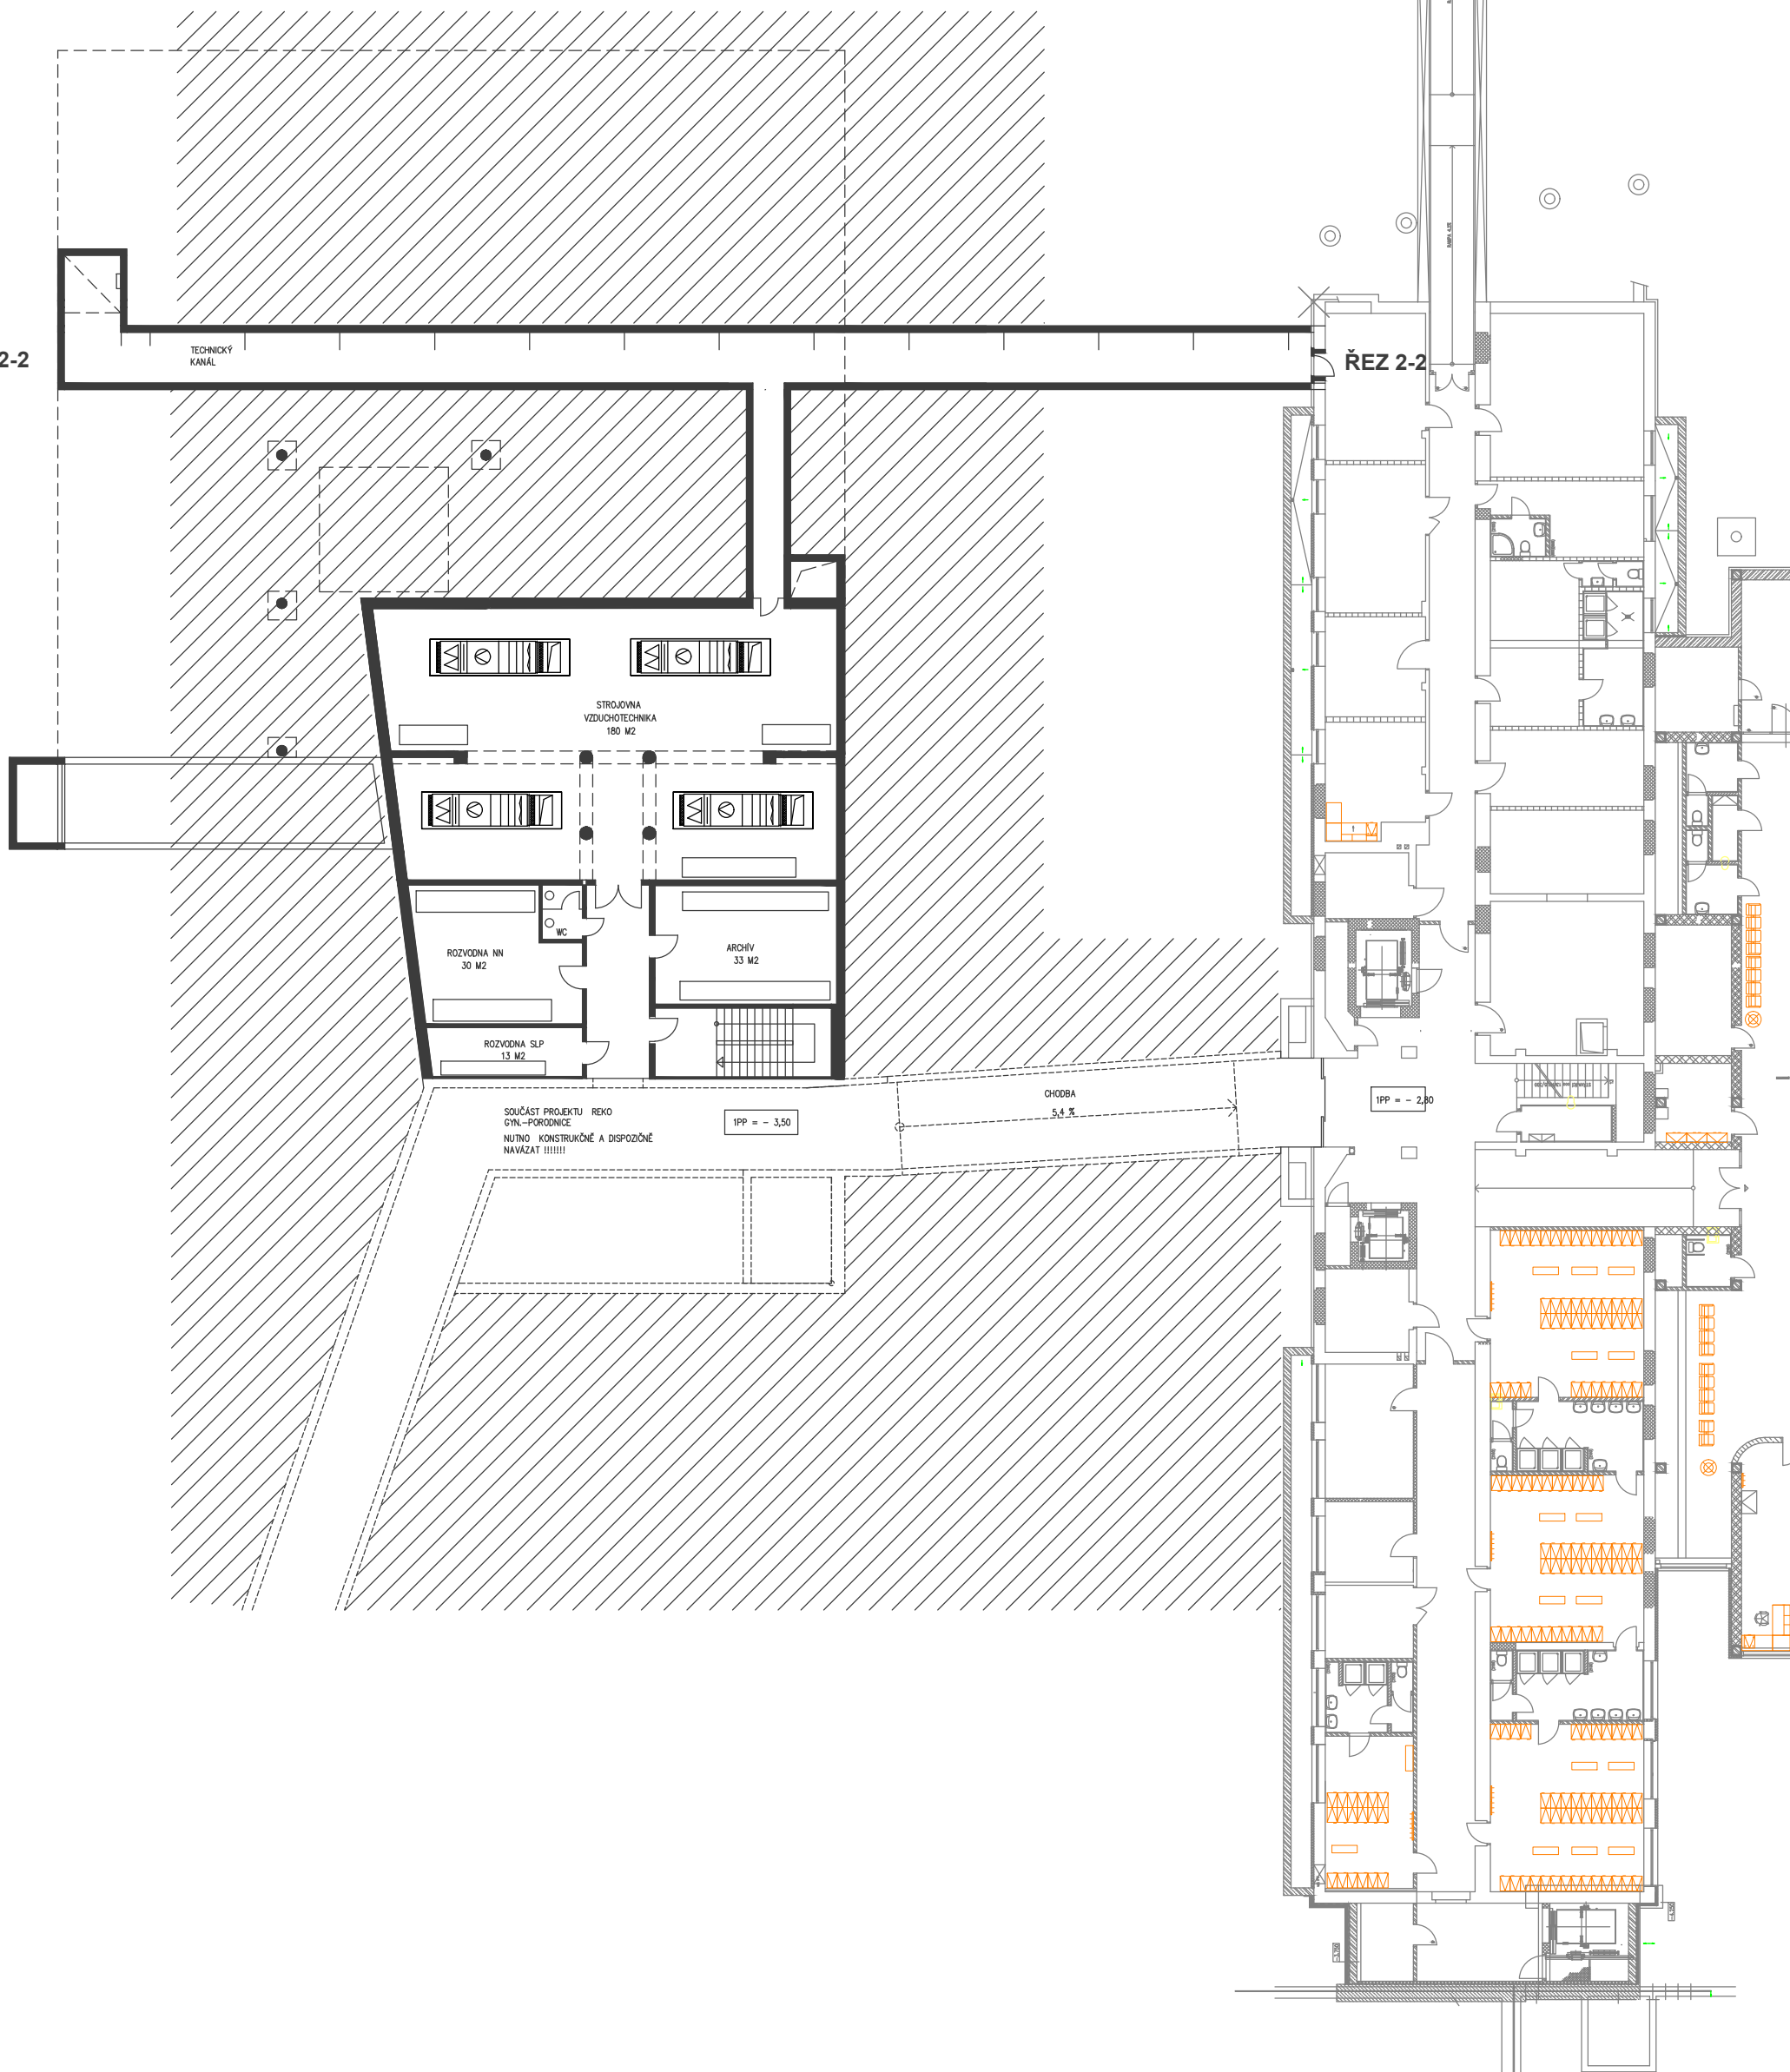

AKTUALIZACE 12/2021

STUDIE DIALÝZY

NEMOCNICE NOVÉ MĚSTO NA MORAVĚ

ZADAVATEL : KRAJ VYSOČINA, ŽIŽKOVA 67, JIHLAVA  
ZPRACOVATEL: PENTA PROJEKT SRO, MRŠTIKOVA 12, JIHLAVA

1.PODZEMNÍ PODLAŽÍ

1:250

01