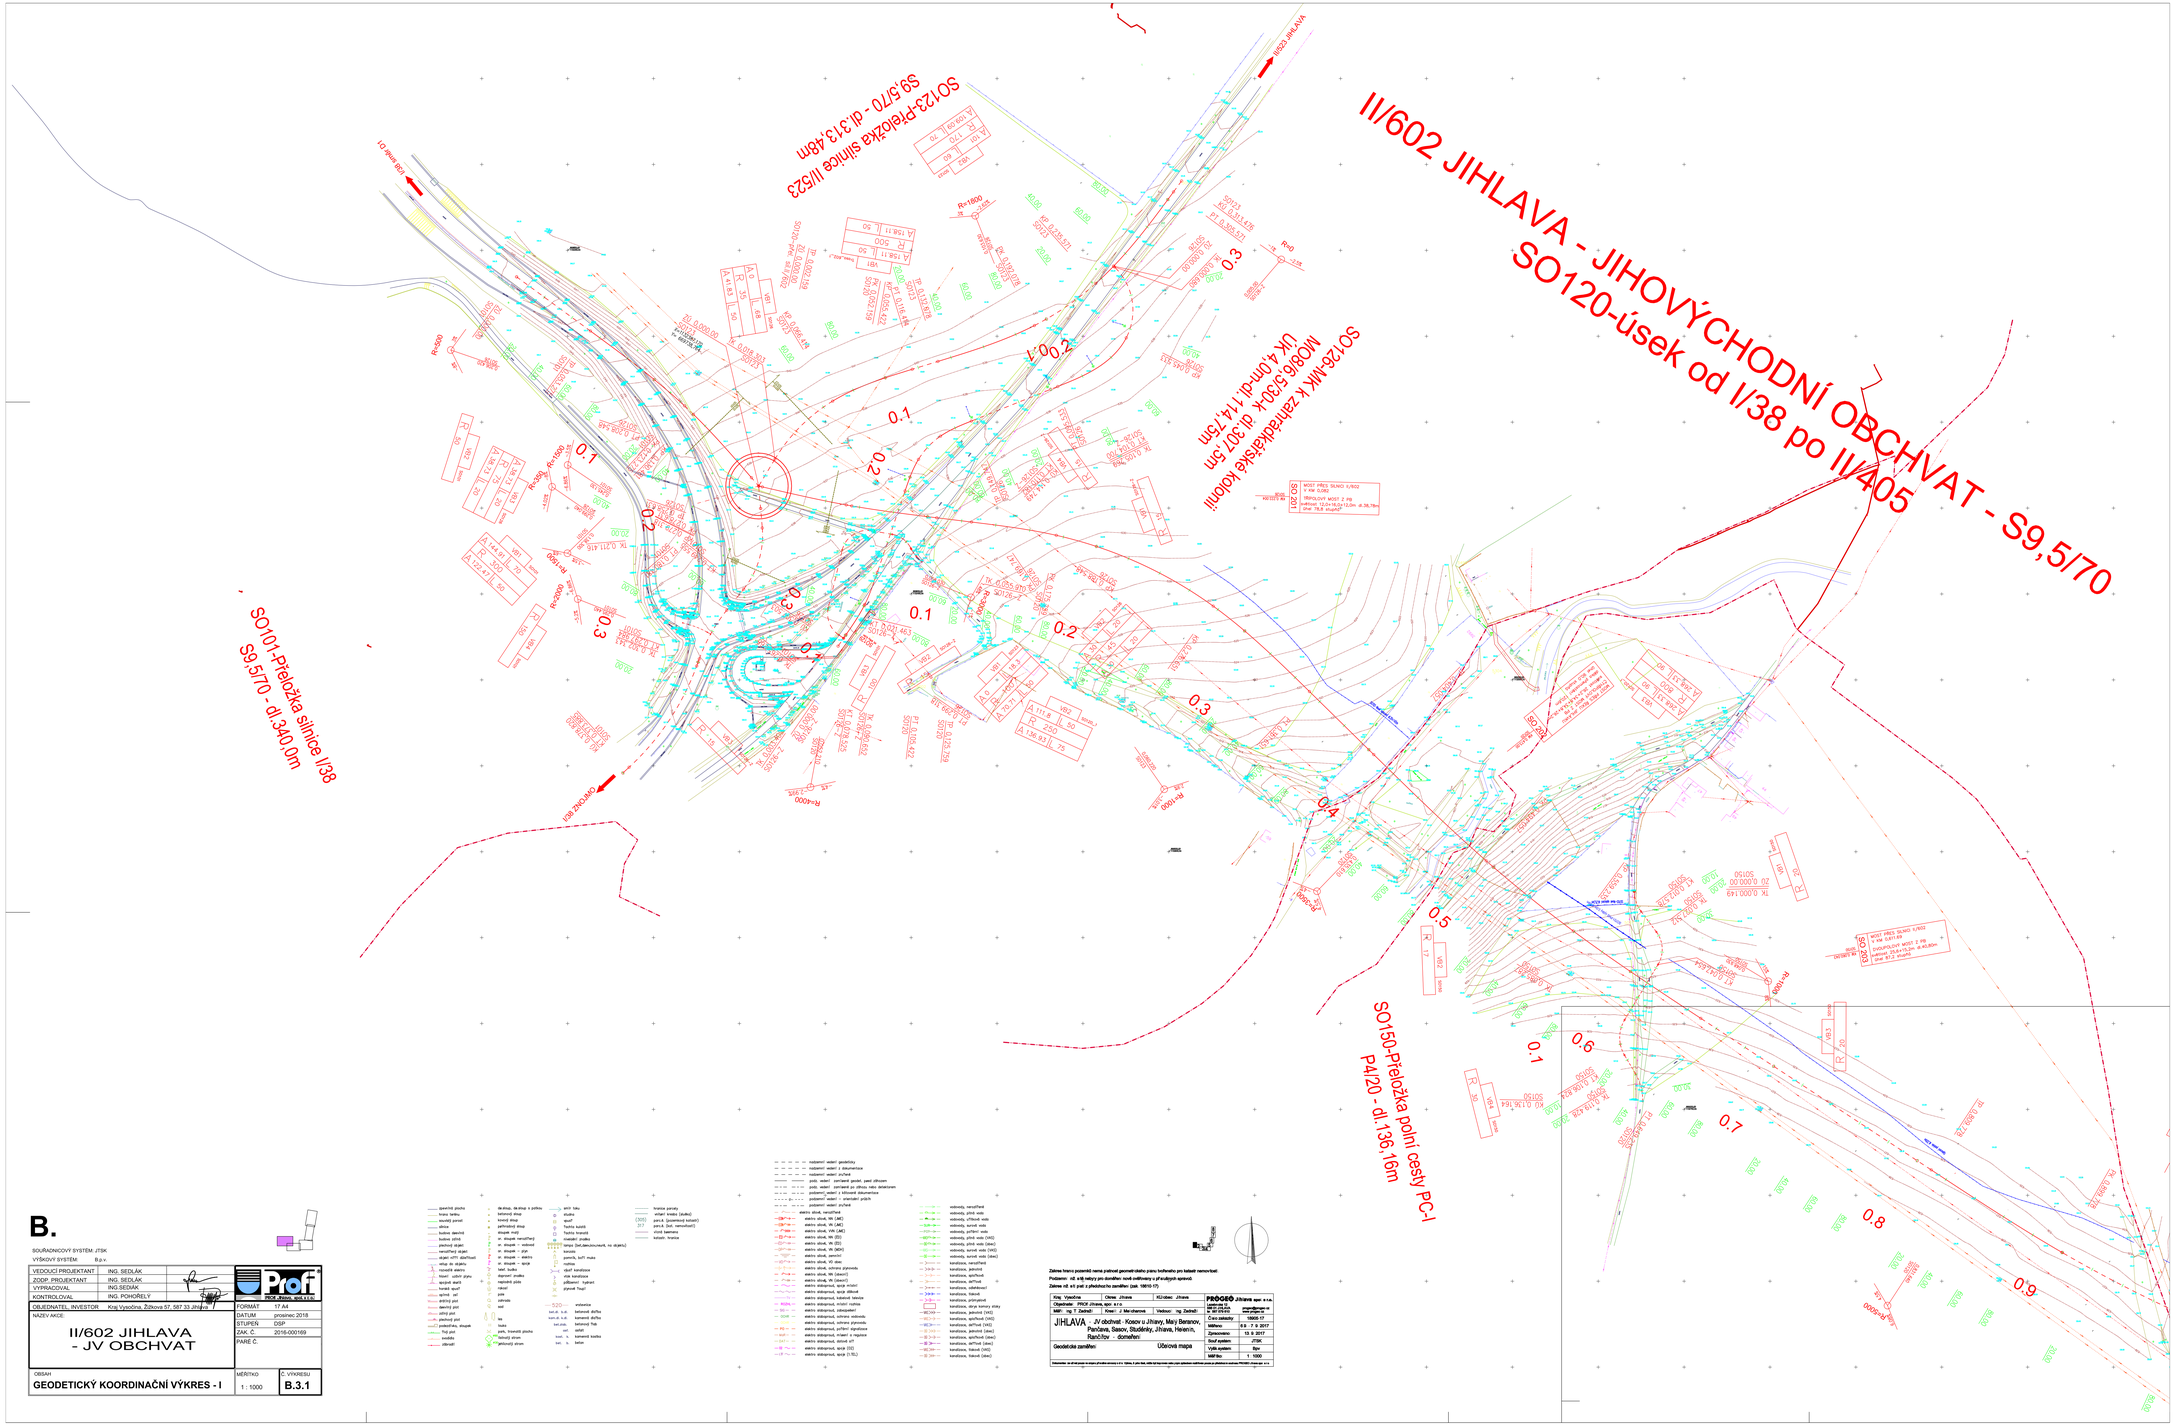

B.

SOUŘADNICOVÝ SYSTÉM: JTSK
VÝŠKOVÝ SYSTÉM: B.p.v.

VEDOUCÍ PROJEKTANT	ING. SEDLÁK	
ZODP. PROJEKTANT	ING. SEDLÁK	
VYPRACOVAL	ING.SEDLÁK	
KONTROLOVAL	ING. POHORELÝ	

Prof PRO-K PRAHA, AKCIOVÁ SPOLEČNOST

OBJEDNATEL, INVESTOR	Kraj Vysočina, Žižkova 57, 587 33 Jihlava
NÁZEV AKCE	II/602 JIHLAVA - JV OBCHVAT
FORMÁT	17 A4
DATUM	prosinec 2018
STUPEŇ	DSP
ZAK. Č.	2016-000169
PARÉ Č.	
OBSAH	GEODETICKÝ KOORDINAČNÍ VÝKRES - I
MĚŘÍTKO	1 : 1000
Č. VÝKRESU	B.3.1

Zdroj: Kraj Vysočina

Objednatel:	PROG Jihlava, spol. s r.o.		
Měř.:	ing. T. Zedník	Kresl.: J. Mertlíková	Vedoucí: ing. Zedník

JIHLAVA - JV obchvat - Kosov u Jihlavy, Malý Beranov, Pančava, Sasov, Studénky, Jiřínek, Heřmánek, Rančířov - doměření

Geodetické zaměření — Účelová mapa

PROGEO Jihlava spol. s r.o.

Číslo zakázky	16000 01
Měřeno	09. 7. 9. 2017
Zpracováno	13. 9. 2017
Souř. systém	JTSK
Výš. systém	Bpv
Měř.ho	1: 1000