


1.PP

Akustická sign. 1.PP - JY(St) Y 2x0,6/LV20
- ve stoupačce s NN

2. kruhová linka - JY(St) Y 2x0,6/LV20

2. kruhová linka - JY(St) Y 2x0,6/LV20
- ve spol. LV ve stoupačce s NN

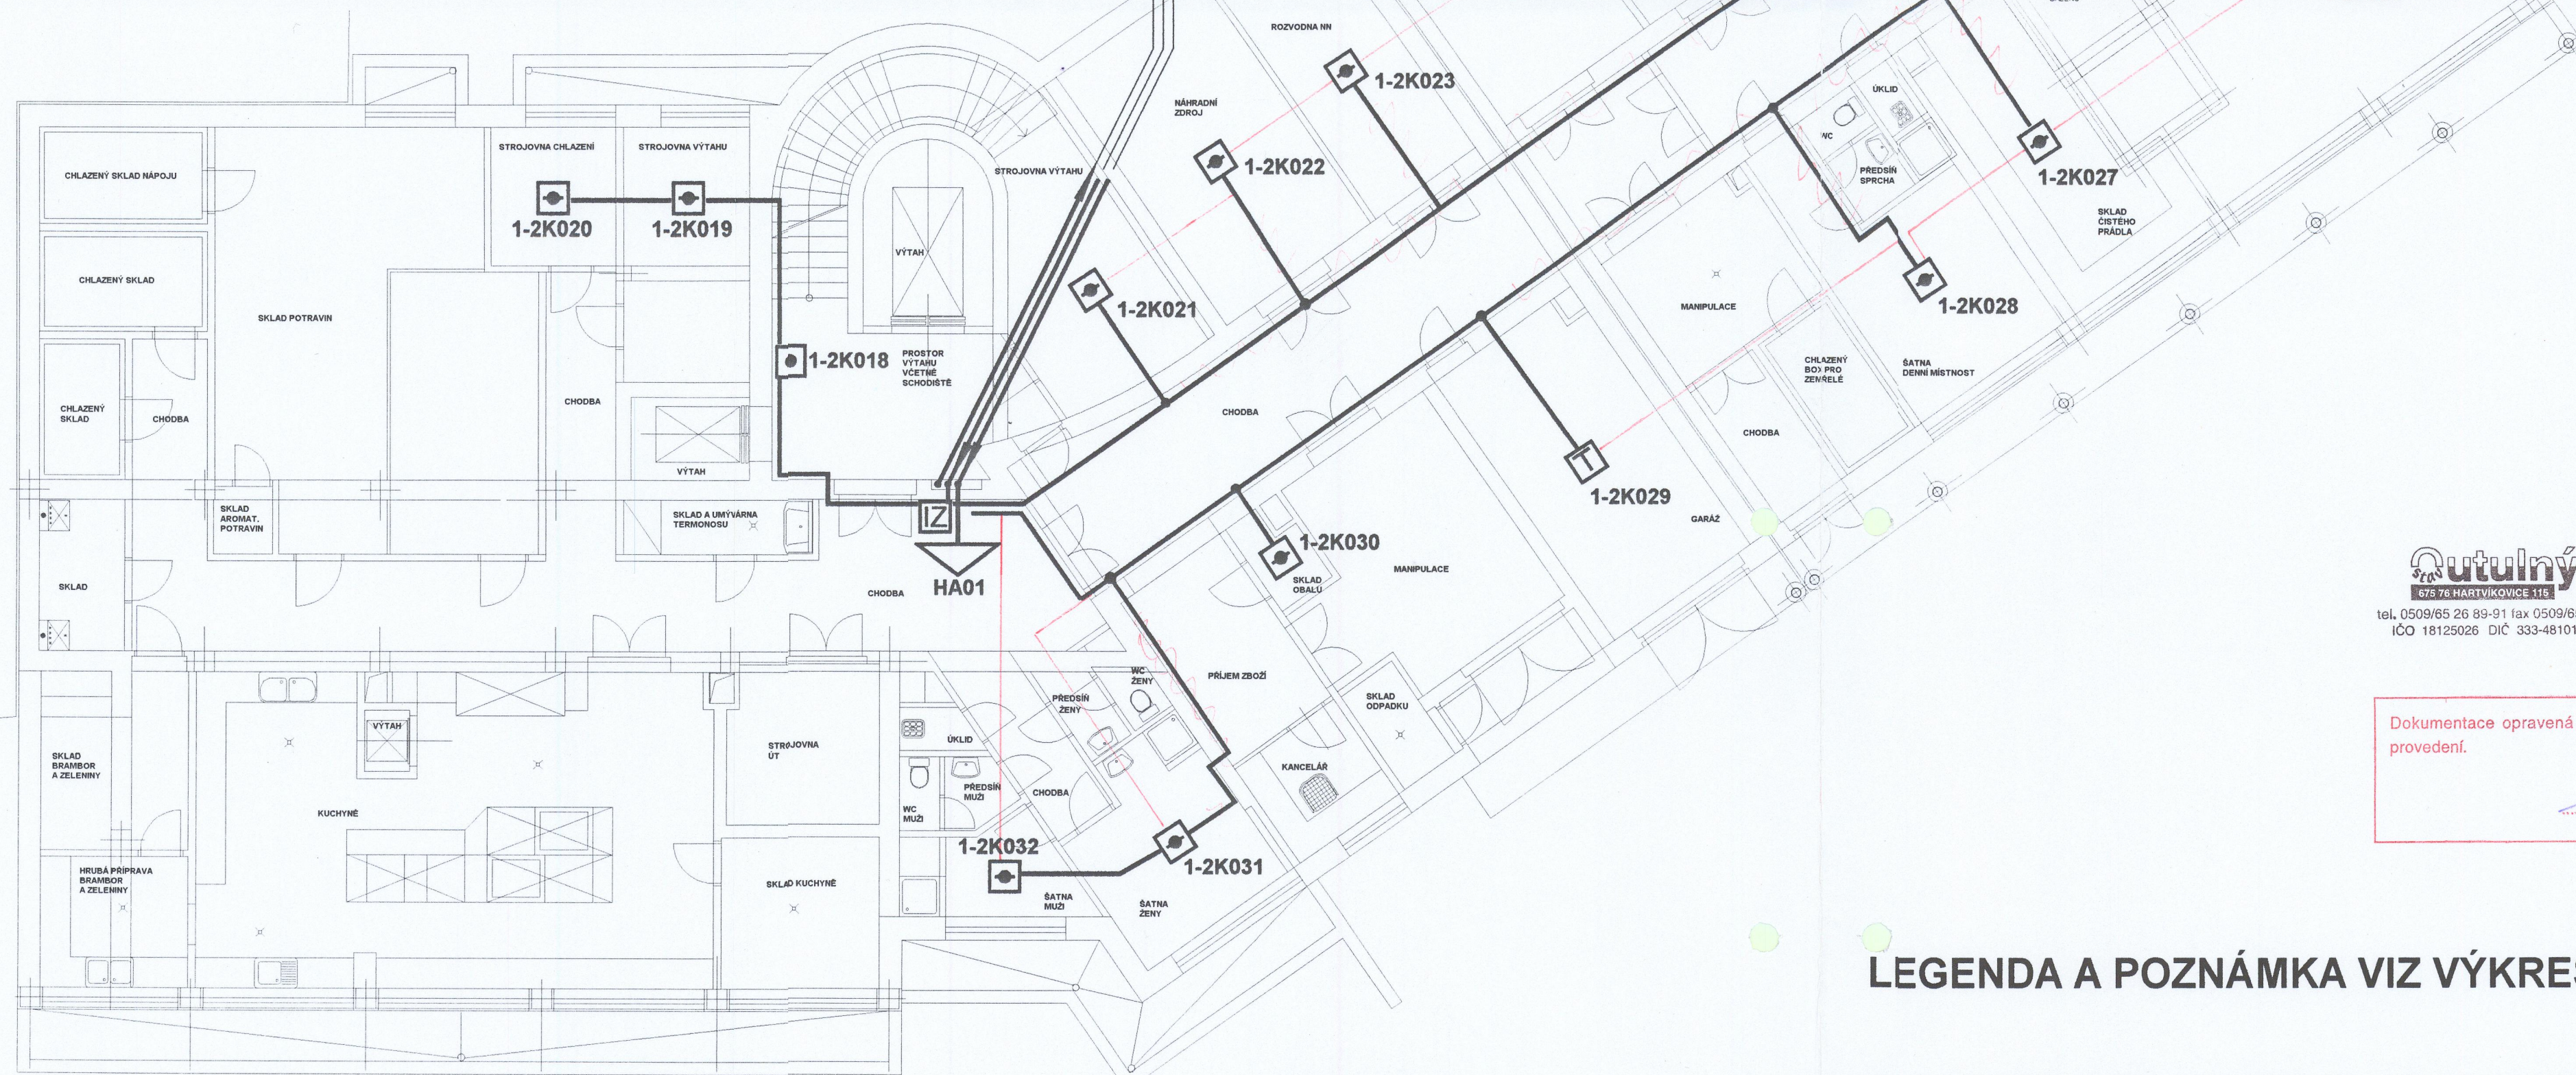

Outulný
676 76 HARTVIKOVCE 116

tel. 0509/65 26 89-91 fax 0509/65 26 88
IČO 18125026 DIČ 333-481017446

Dokumentace opravená podle skutečného
provedení.

[Signature]
podpis

LEGENDA A POZNÁMKA VIZ VÝKRES Č. 5

2

Změna		Provedl		Dne		Podpis	
Vypracoval	Miroslav Kozumplík						
Naryhl	Miroslav Kozumplík						
Koordinoval	Ing. Bohumil Beroun						
Investor	Okresní ústav sociálních služeb Třebíč			Počet A4	6	Stupeň	P
Stavba	Domov důchodců Náměšť nad Oslavou Elektrická požární signalizace			Datum	06/1998	Č. zak.	1-185-2
Obtáh	Půdorys 1.PP			Měřítko	1:100	Č.výkr.	7.
				Kótováno v	mm		

Mir.Kozumplík
Proj. a znalecká kancelář
696 47 Žeravice 198
IČO 16345410 Tel. 0629/95380