


VZOROVÝ ŘEZ INSTALAČNÍ ŠACHTOU

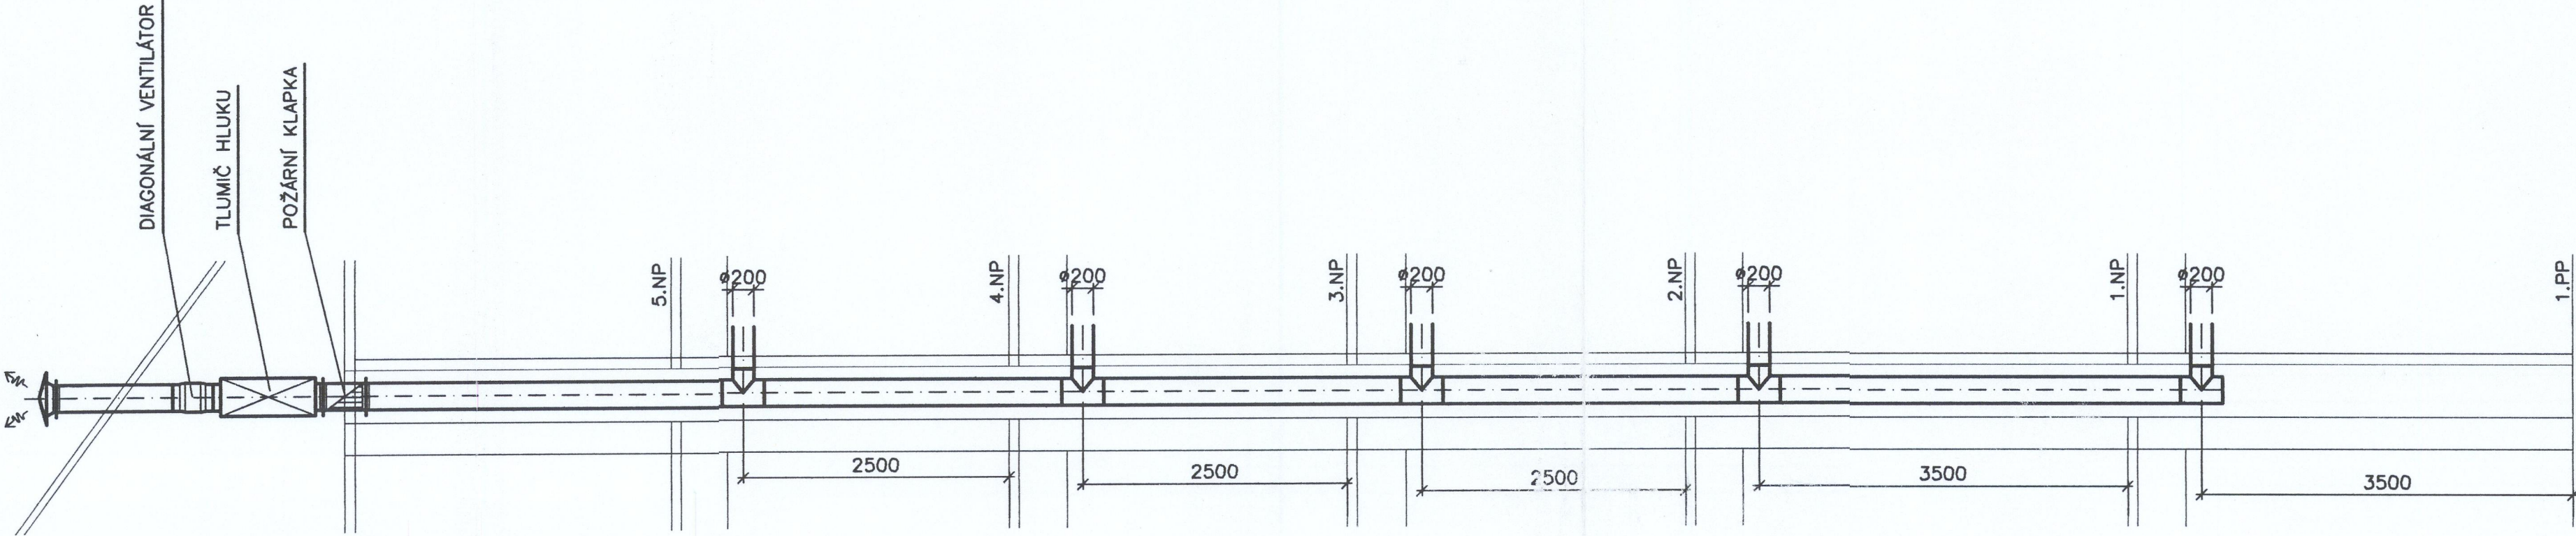

6

oprava	c		provedl		datum		podpis	
	b							
	a							
ved.proj.		navrhl	kreslil	schválil				
ING. BEROUN		NOVOTNÝ	NOVOTNÝ	ING.VAVERKA				
investor		Okresní Ústav sociálních služeb Třebíč			formát		3xA4	
místo stavby		k.ú. Náměšť nad Oslavou, Husova ul.			měřítko		1:50	
stavba		DOMOV DUCHODCU Náměšť nad Oslavou			datum		05/98	
					zak.č.		38/97	
objekt		SO 01 BUDOVA			část		E1.5. VZT	
výkr.		VZOROVÝ ŘEZ INSTALAČNÍ ŠACHTOU			č.v. E1.5.2.19.		stupeň RP	