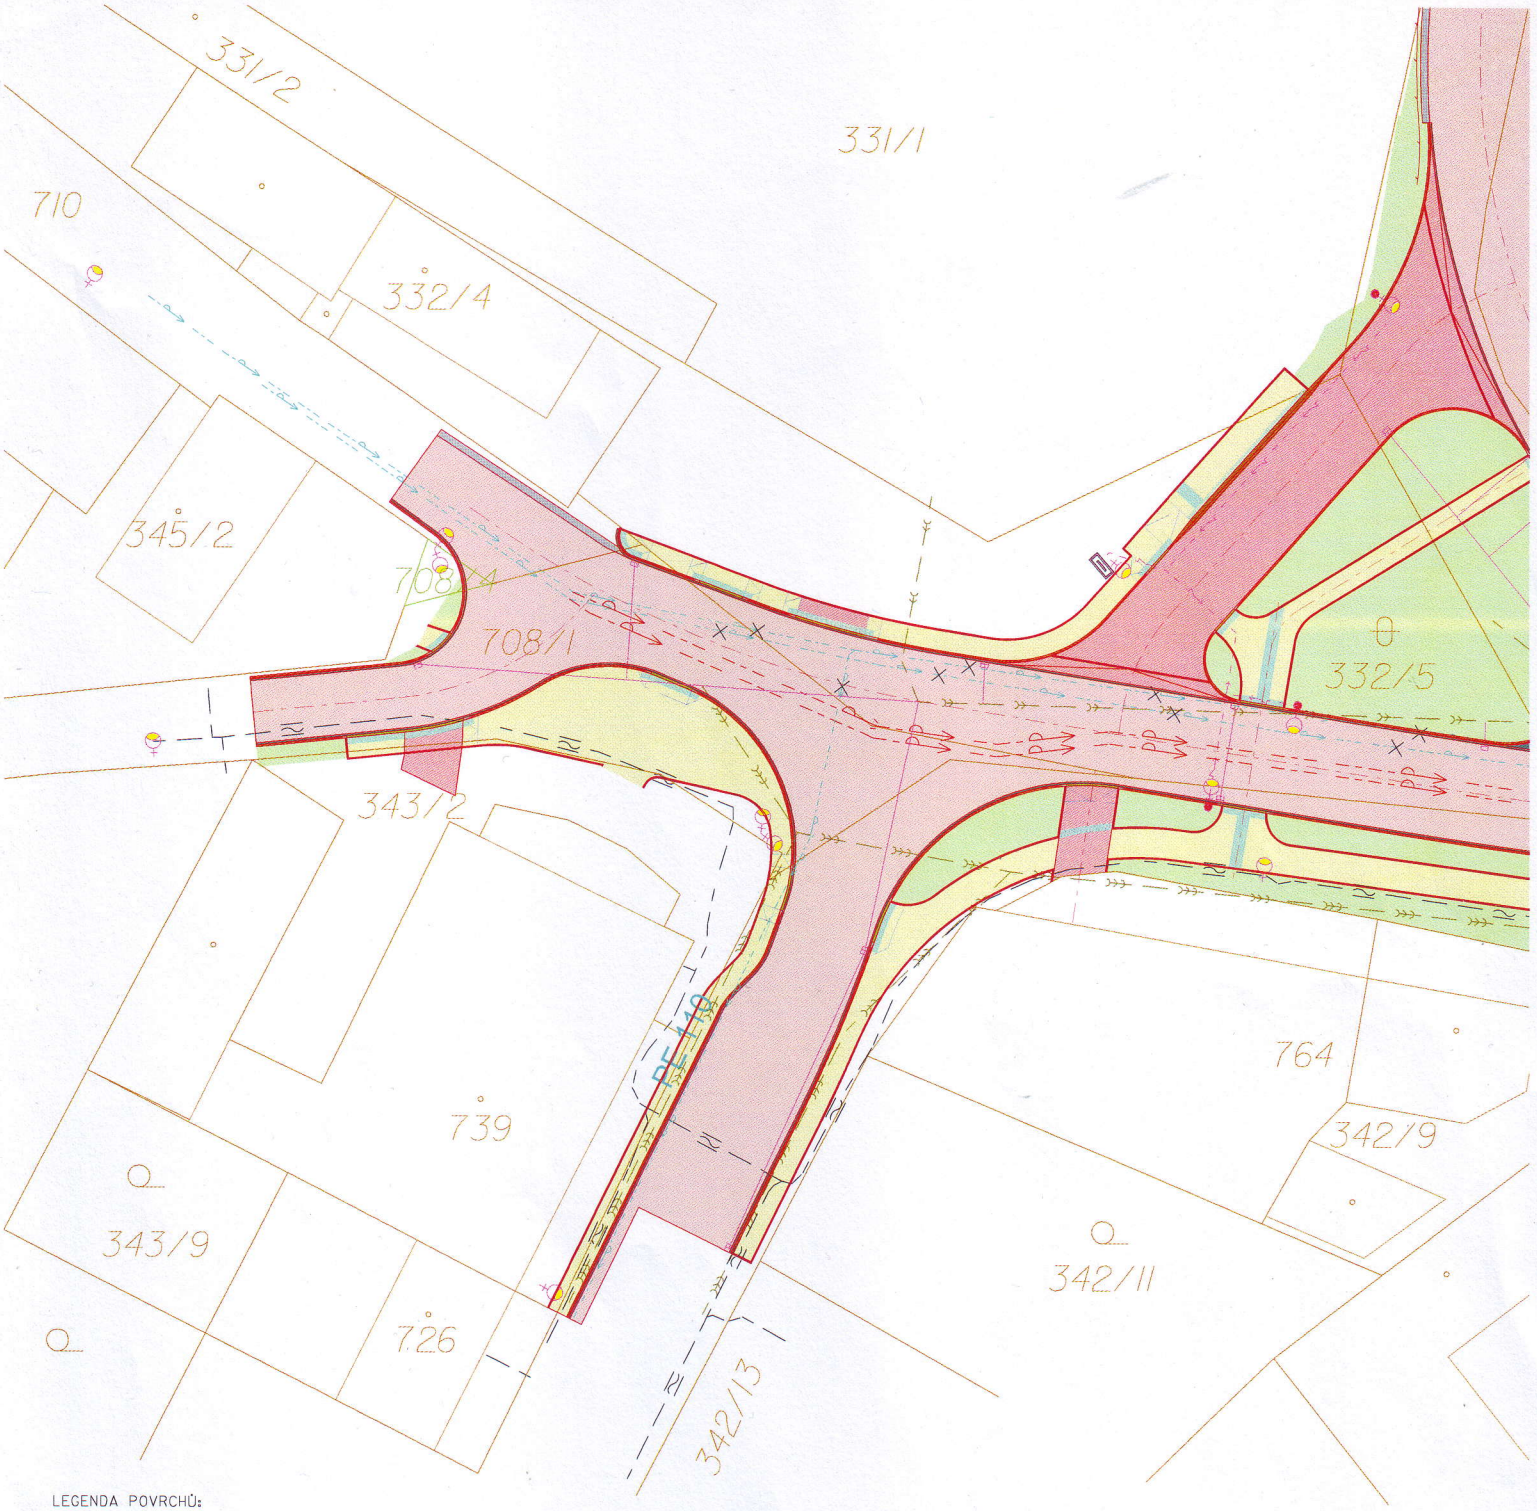

LEGENDA POVRCHŮ:

- Konstrukce asfaltobetonové vozovky
- Konstrukce dlážděné vozovky (sjezdy)
- Konstrukce dlážděné vozovky (parkoviště)
- Konstrukce dlážděné vozovky (chodník)
- Vegetační úpravy
- Konstrukce nezpevněné krajnice

LEGENDA:

Zájmová parcela

Souhlas spoluvlastníka (podíl 1/2) pozemku p.č. 708/4 v k.ú. Lipník u Hrotovic se stavbou "II/401, III/36063, III/36066 Lipník, úprava křižovatky"

Vlastník		Místo podpisu a datum	Podpis
ZD Klučov - Lhota, družstvo, č.p. 52 675 52 Klučov	souhlasím	V Lipníku dne 25.8.2019	
Česká republika Příslušnost hospodařit s majetkem státu: Úřad pro zastupování státu ve věcech majetkových, Rašínovo nábřeží 390/42, 128 00 Praha 2	souhlasím	V ..... dne	

ZD Klučov-Lhota, družstvo
675 52 Klučov 52, okr. Třebíč
IČ: 00139807 DIČ: CZ00139807
tel. 568 839 551, e-mail: zdklucov@cmail.cz