OK PRO VYNESENÍ SOLÁRNÍCH TRUBICOVÝCH PANELŮ

M1:20

PŘIPOJENÍ INSTALAČNÍCH PODÉLNÝCH H-PROFILŮ K OCELOVÉ KONSTRUKCI

– INSTALAČNÍ H-PROFILY NEJSOU SOUČÁSTÍ DODÁVKY OK

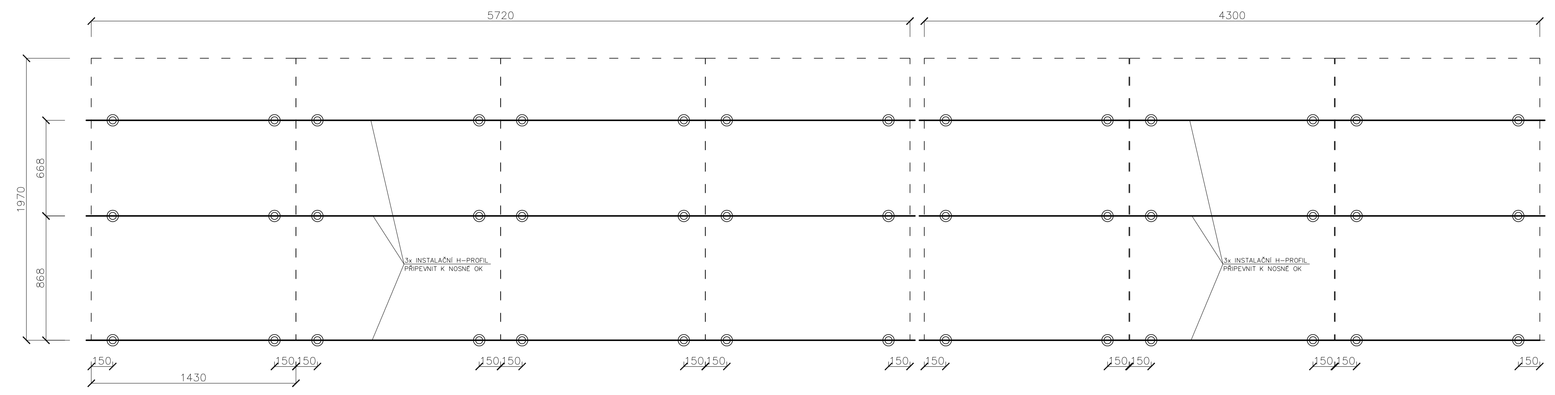

ROZMĚR SOLÁRNÍHO TRUBICOVÉHO PANELU

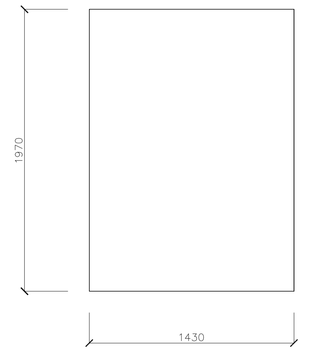

A

POHLED PŘEDNÍ

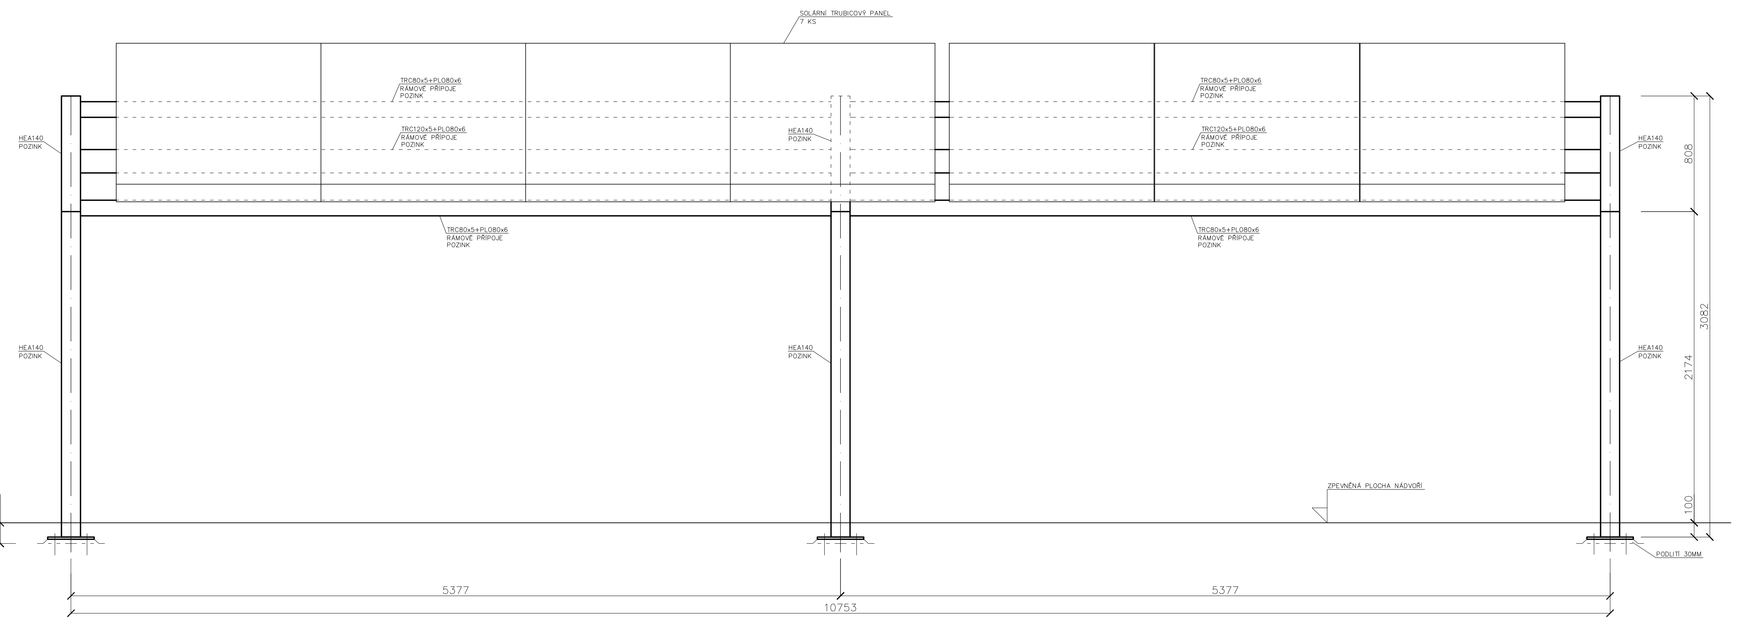

A

ŘEZ A-A

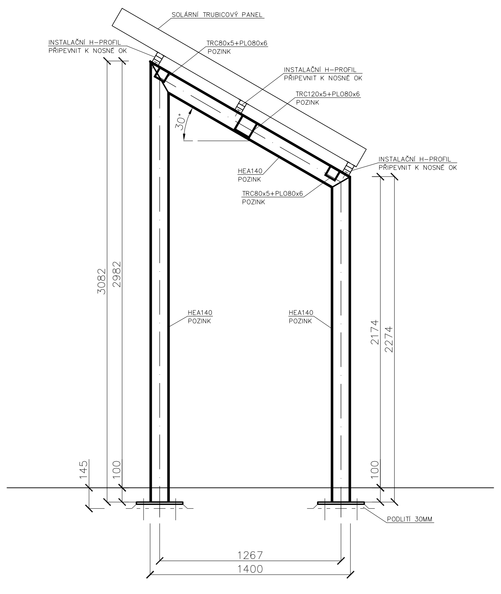

KOTVENÍ PLÁN

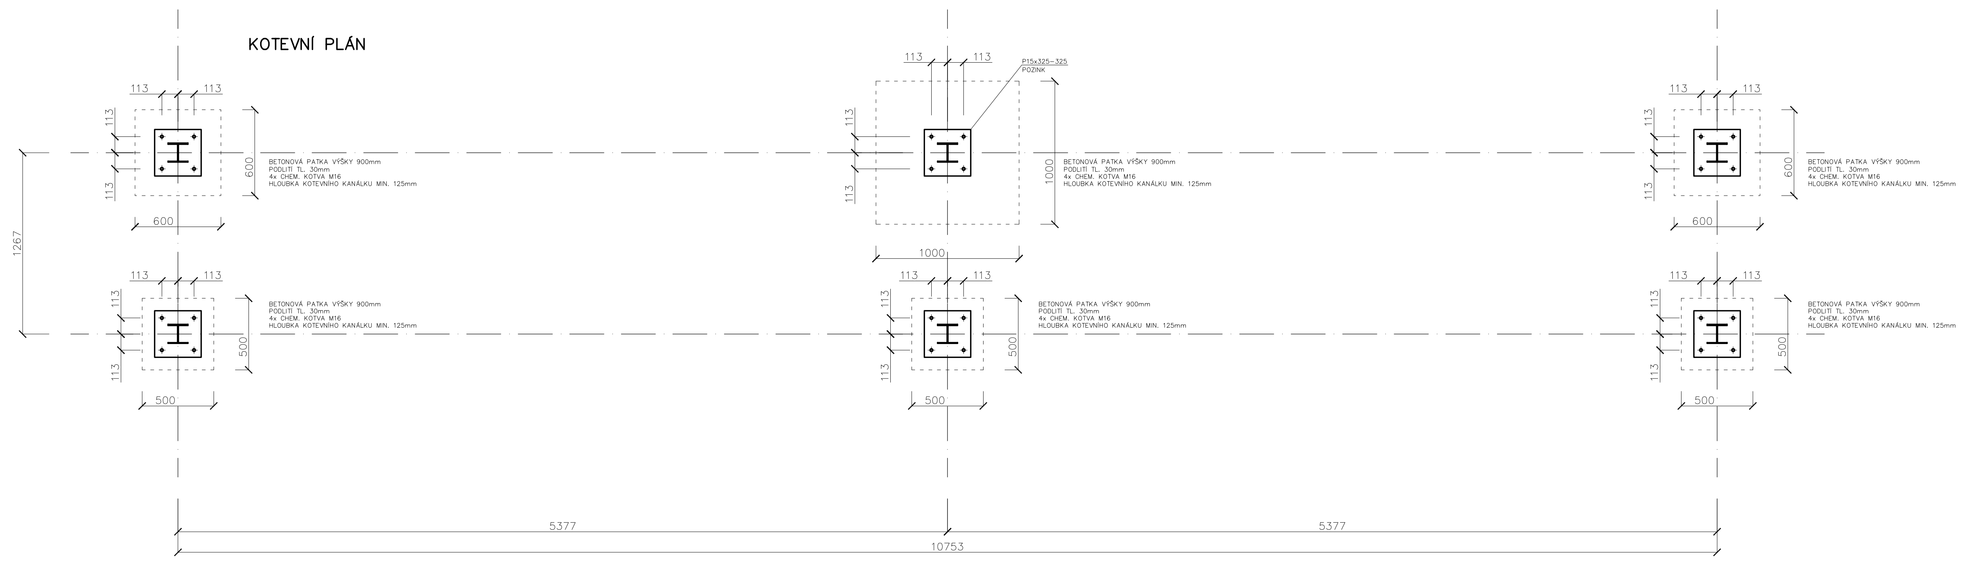

VÝPIS MATERIÁLU

PROFIL	KS	DÉLKA [m]	MATERIÁL	CELK. HMOT. [kg]	CELK. DÉLKA [m]	POZNÁMKA
HEA 140	3	3,082	S235	228,37	40,000	POZNÁMKA
HEA 140	3	2,274	S235	168,50	9,500	POZNÁMKA
HEA 140	3	1,617	S235	119,82	20,000	POZNÁMKA
TRC 80x5	4	5,377	S235	235,71		POZNÁMKA
TRC 120x5	2	5,377	S235	182,59		POZNÁMKA
PLO 80x6	6	5,377	S235	91,17		POZNÁMKA
P15x325	6	0,325	S235	74,62		POZNÁMKA
SOUHRN [kg]				1100,78		
PŘÍRÁŽKA 5% NA SVARY A SPOJOVACÍ MATERIÁL [kg]				55,04		
CELKOVÁ HMOTNOST [kg]				1156		

BETON PATEK: C25/30 (2,3 m3)
24x CHEMICKÁ KOTVA M16 (HLOUBKA KOTEVNÍHO KANÁLKU MIN. 125mm)

ING. MICHAL ZLATUŠKA ARCH
Žerotínova 357
Jaroměřice n. Rok. 675 51
tČO 64336824
DIČ CZ6903045666
ČKA 03038
tel.568441100
603218487
e-mail m.zlatuska@quick.cz

Zodpovědný projektant :	Ing. Hugo Thiel		Stupeň PD : DPS
Číslo autorizace :	ČKAIT 1001111		
Vypracoval :	Ing. Aleš Kupča	Pare :	Datum : leden 2015
Číslo autorizace :			CAD : NEMETSCHEK ALLPLAN FT

CENTRUM OBNOVITELNÝCH ZDROJŮ ENERGIE

Objekt :	Střední škola stavební Třebíč		
Oddíl :	D.1.2 STAVEBNĚ KONSTRUKČNÍ ŘEŠENÍ		
Investor :	VYSOČINA Žižkova 57, 587 33 Jihlava		Měřítko : 1 : 20
Místo stavby :	SŠS Třebíč, Kubišlova 1214/9 674 01 Třebíč		Formát : 16 x A4
			Zakázkové číslo 01/01/2015
Obsah :	OK pro vynesení solárních trubicových panelů	Číslo výkresu :	D.1.2.3.1
Kraj :	Vysočina	Zástupce investora :	