




POHLED JIŽNÍ

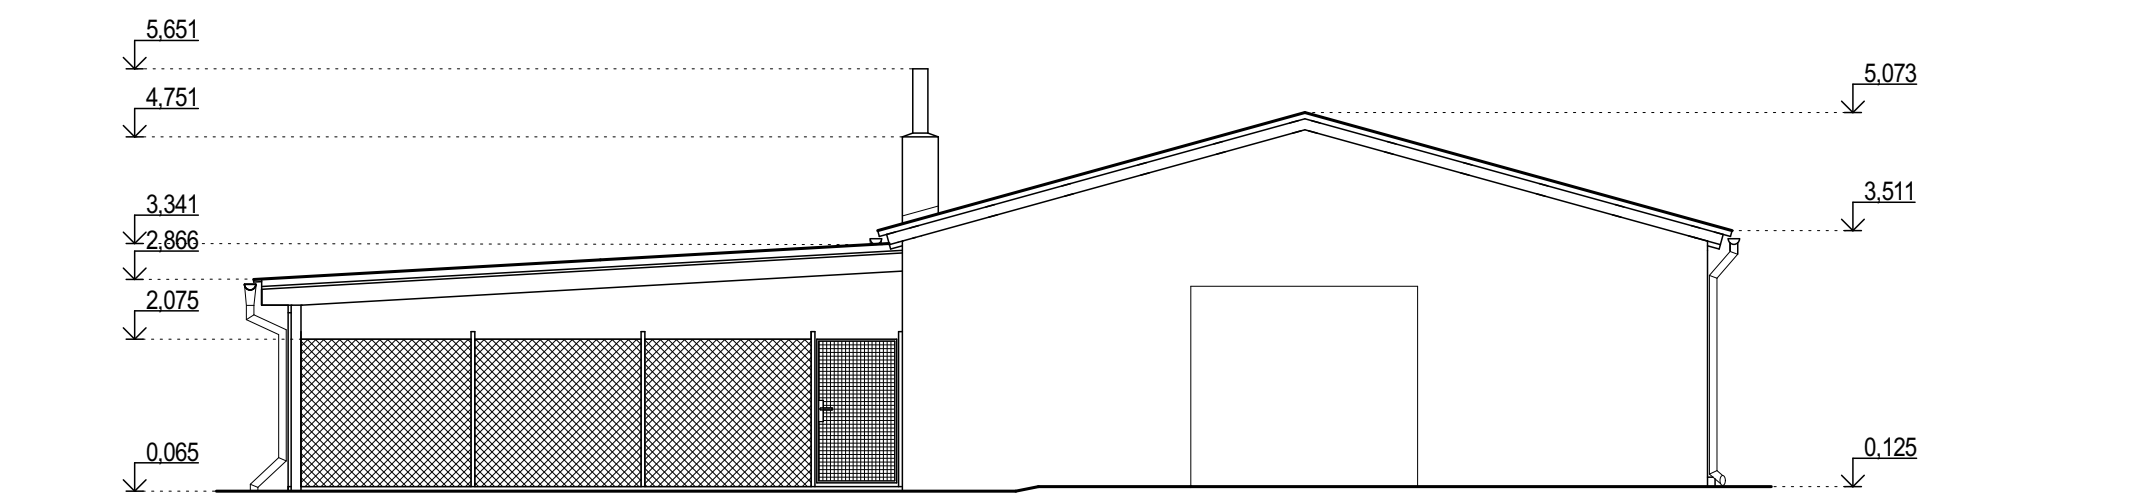


POHLED ZÁPADNÍ

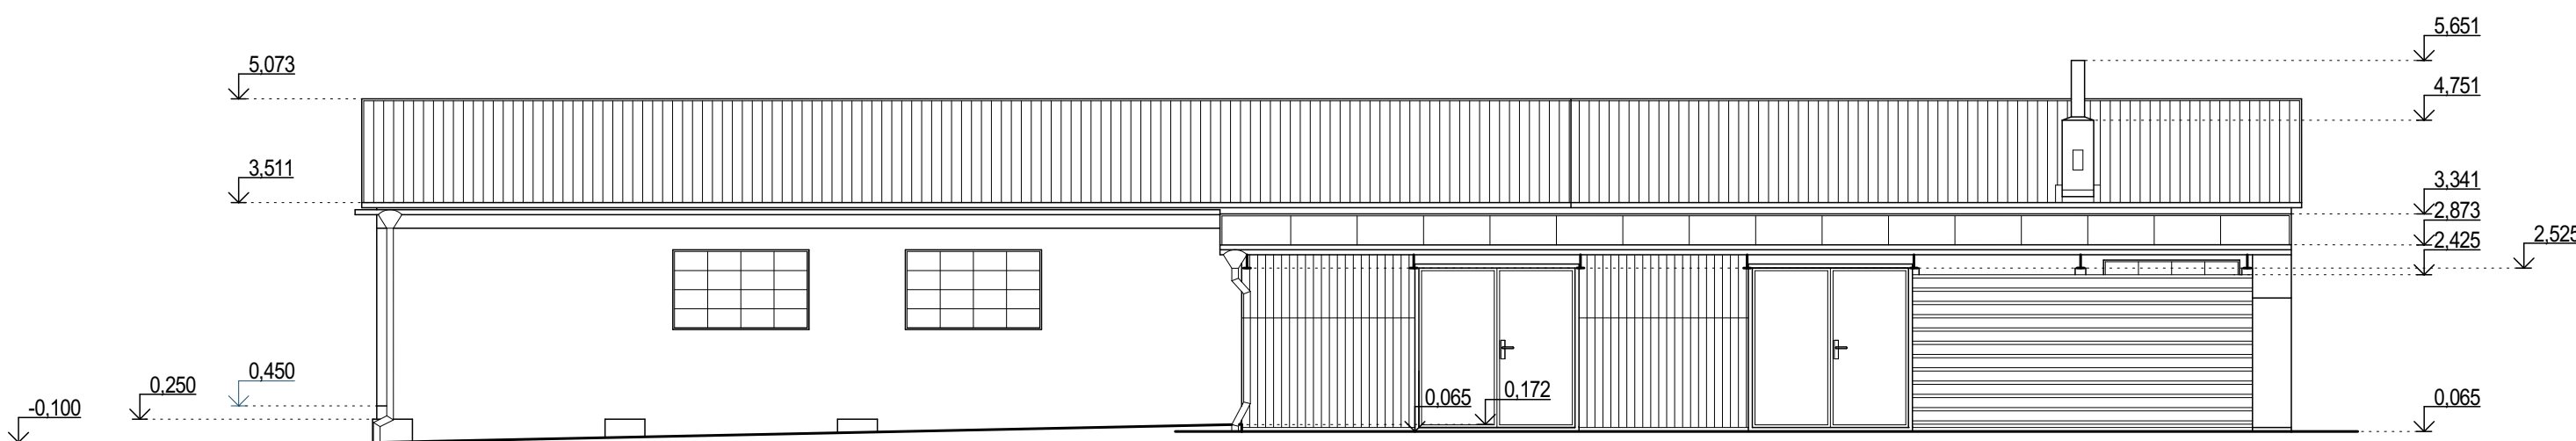


POHLED SEVERNÍ

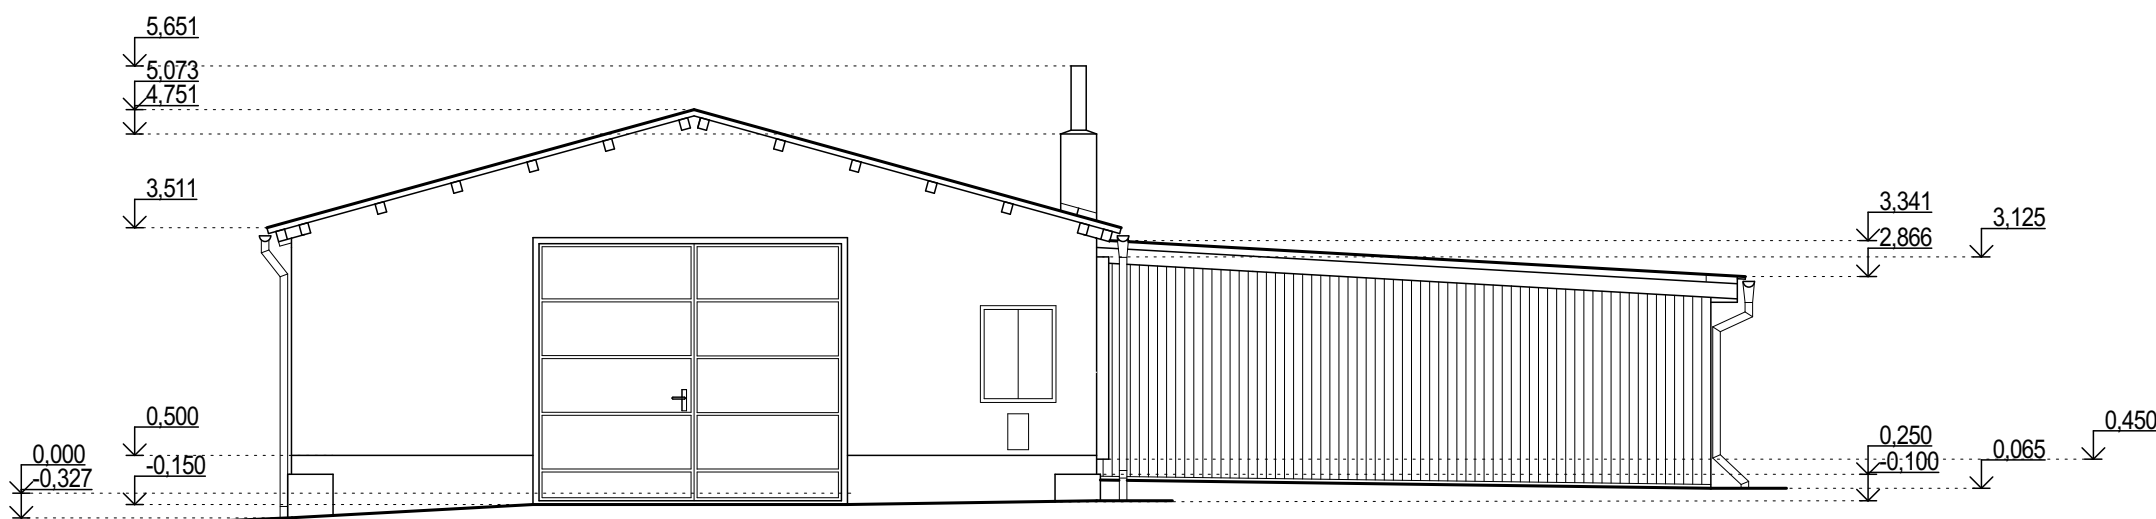

POHLED VÝCHODNÍ

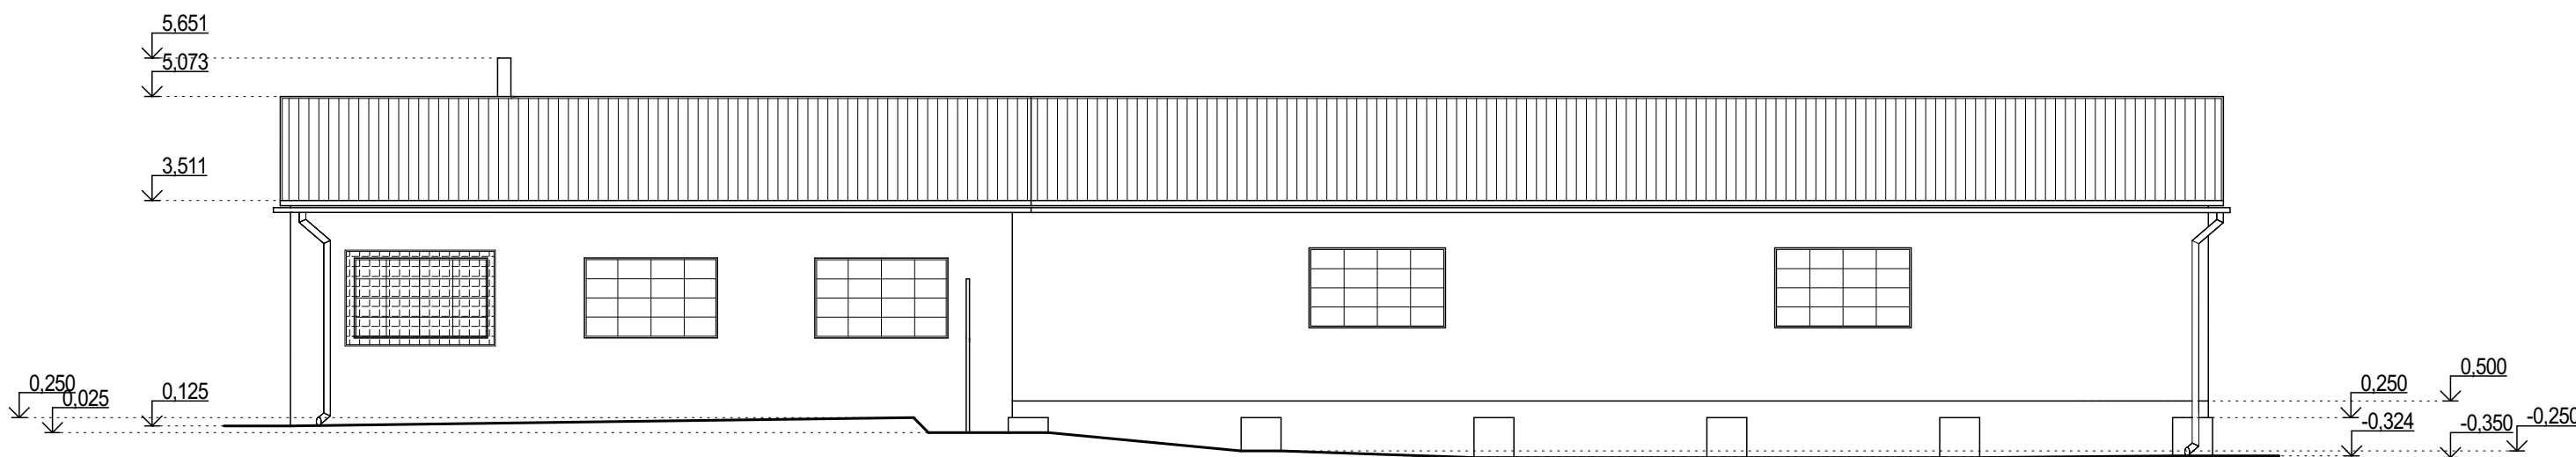

Akce: SŠ STAVEBNÍ TŘEBÍČ - DÍLNA ODBORNÉHO VÝCVIKU		Autorizace:		<div> Nad Zámkem 1072, 674 01 Třebíč mobil: (+420) 606 224 941 e-mail: info@cube-projekty.cz IČ: 282 67 419 DIČ: CZ28267419</div>		
Místo stavby:	KATASTRÁLNÍ ÚZEMÍ: TŘEBÍČ PARCELNÍ ČÍSLO: st. 4178; 2510					
Objednatel:	STŘEDNÍ ŠKOLA STAVEBNÍ TŘEBÍČ KUBIŠOVA 1214/9 674 01 TŘEBÍČ					IČ: 60418451 DIČ: CZ60418451
Zodpovědný projektant:	Vypracoval:	Kreslil:	Datum:			
ING. MARTIN VINTER	MILAN MELICHAR	MICHAELA BUĐOVÁ	Zakázkové číslo: 8/2021			
Oddíl:		Formát:				8 x A4
D. DOKUMENTACE OBJEKTŮ A TECHNICKÝCH A TECHNOLOGICKÝCH ZAŘÍZENÍ		Stupeň:				"PD" PRO POVOLENÍ ODSTRANĚNÍ STAVBY
Objekt:	SO 01 - SKLADOVÁ HALA					Měřítko: 1:100
Obsah:	POHLEDY			Číslo výkresu:	D.1b.04	