


2. NADZEMNÍ PODLAŽÍ

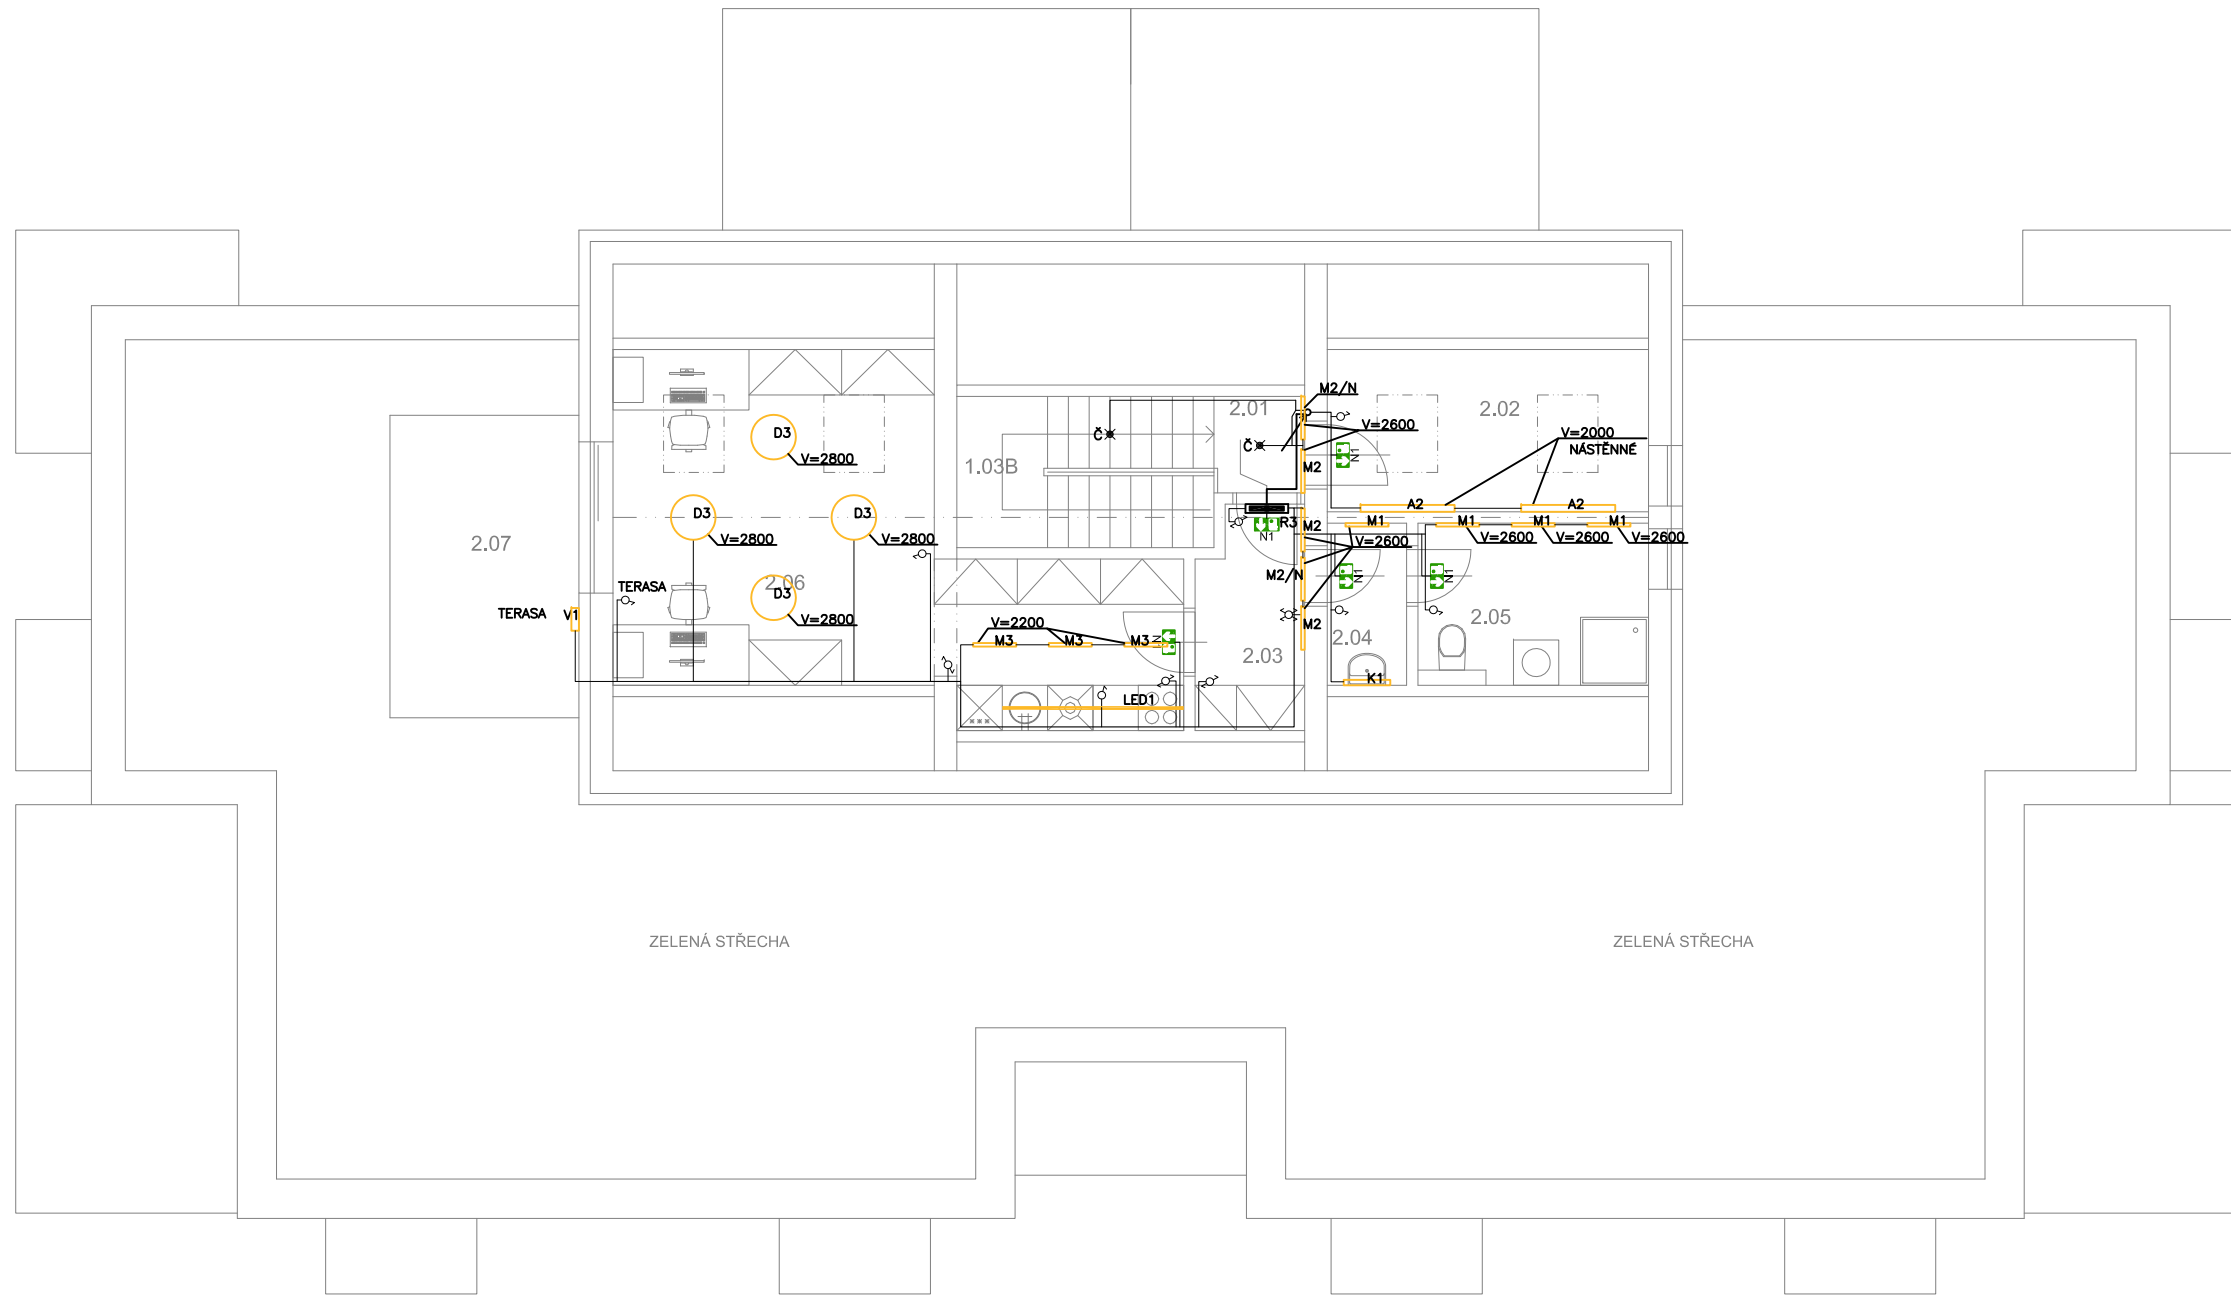

- | | |
|------|---|
| A1 | LED SVÍTIDLO PŘISAZENÉ NA STROP, 34W 4700LM 4000K IP65 |
| A2 | LED SVÍTIDLO PŘISAZENÉ NA STĚNU, 34W 4700LM 4000K IP65 |
| A3 | LED SVÍTIDLO PŘISAZENÉ NA STROP, 50W 7200LM 4000K IP65 |
| B1 | LED SVÍTIDLO VESTAVĚNÉ, 10W 1186LM 4000K IP44 |
| B2 | LED SVÍTIDLO VESTAVĚNÉ, 19W 2227LM 4000K IP44 |
| D1 | LED SVÍTIDLO ZAVĚŠENÉ, 20W 2853LM 3000K IP20 |
| D2 | LED SVÍTIDLO ZAVĚŠENÉ, 27W 3690LM 3000K IP20 |
| D3 | LED SVÍTIDLO ZAVĚŠENÉ, 59W 10080LM 3000K IP20 |
| D4 | LED SVÍTIDLO PŘISAZENÉ NA STROP, 20W 2853LM 3000K IP20 |
| D5 | LED SVÍTIDLO PŘISAZENÉ NA STROP, 27W 3690LM 3000K IP20 |
| K1 | LED SVÍTIDLO PŘISAZENÉ NAD ZRCADLO, 14W 1400LM 4000K IP44 |
| M1 | LED SVÍTIDLO PŘISAZENÉ NA STROP, 12W 1668LM 4000K IP20 |
| M1/N | LED SVÍTIDLO PŘISAZENÉ NA STROP, 12W 1668LM 4000K IP20, NOUZOVANÉ 1 HOD |
| M2 | LED SVÍTIDLO PŘISAZENÉ NA STĚNU (SVÍTÍČÍ SMĚREM DOLŮ), 12W 1668LM 4000K IP20 |
| M2/N | LED SVÍTIDLO PŘISAZENÉ NA STĚNU (SVÍTÍČÍ SMĚREM DOLŮ), 12W 1668LM 4000K IP20, NOUZOVANÉ 1 HOD |
| V1 | LED SVÍTIDLO PŘISAZENÉ NA STĚNU, 18W 1121LM 3000K IP65 |
| N1 | LED SVÍTIDLO NOUZOVÉ OZNAČUJÍCÍ ÚNIK |