


95 / 1

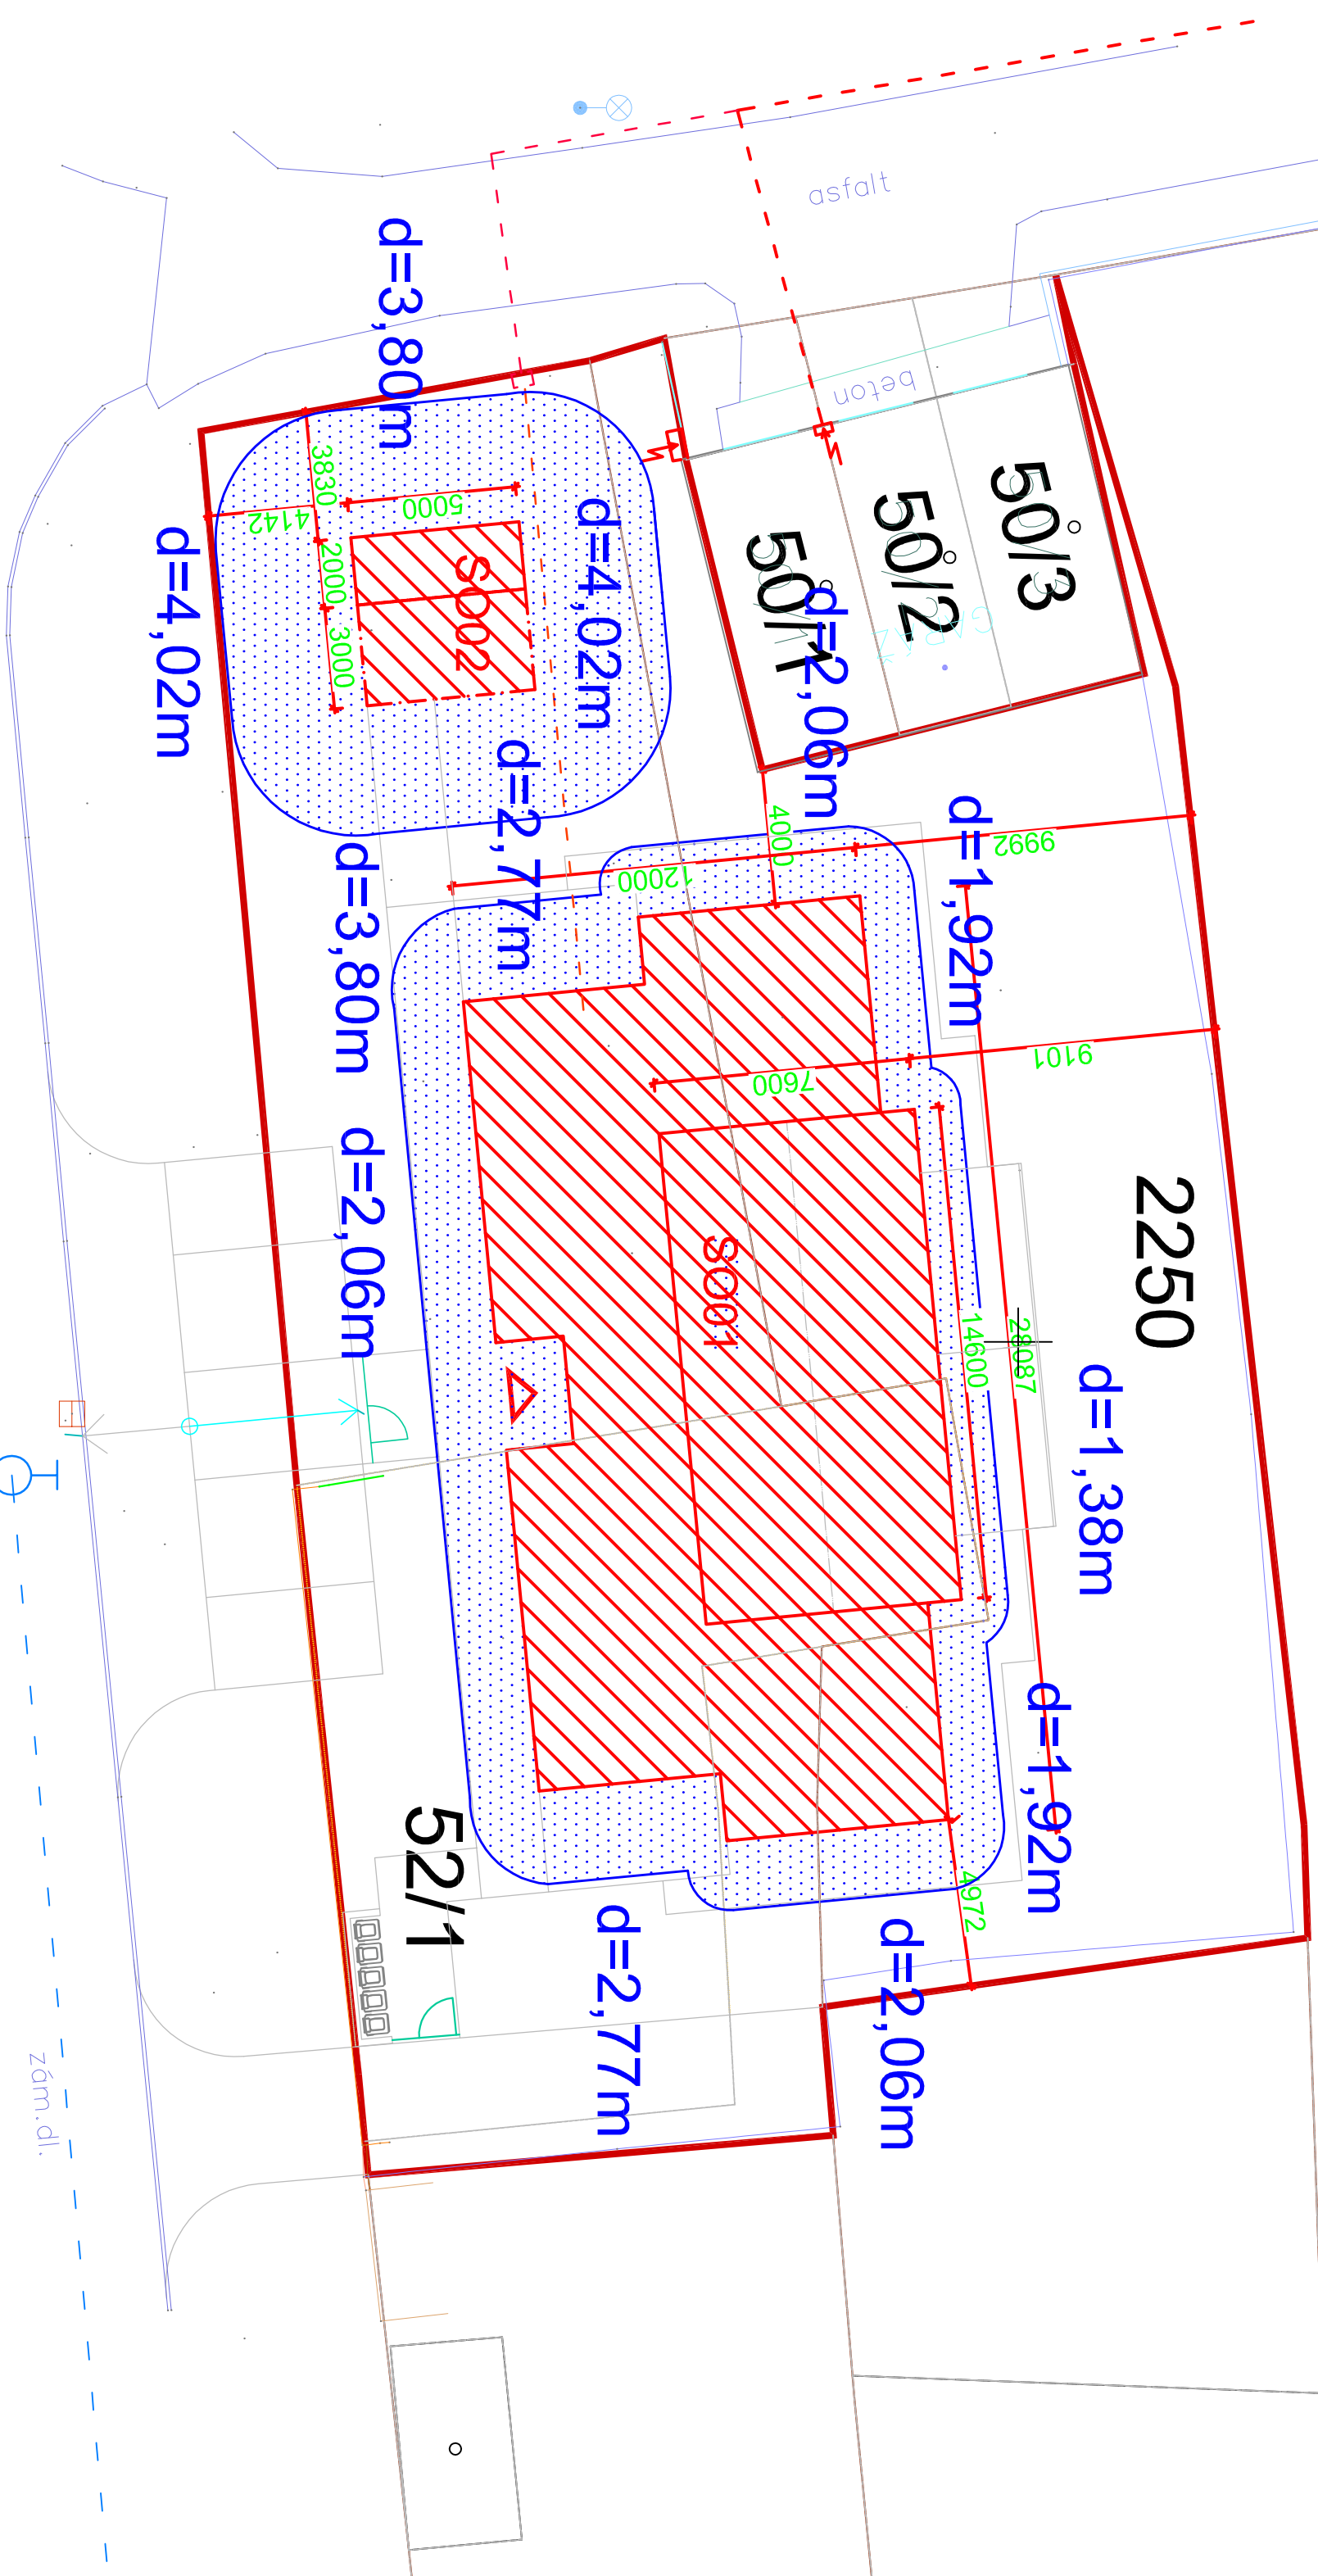

zám.dl.

91 / 1

ODSTUPOVÉ VZDÁLENOSTI