



ULOŽENÍ VODOVODNÍHO POTRUBÍ - PE 100 RC SDR 11 D110, D315

- ULOŽENÍ POD NEZPEVNĚNOU PLOCHOU (ZELENÁ PLOCHA - TRÁVNÍK)

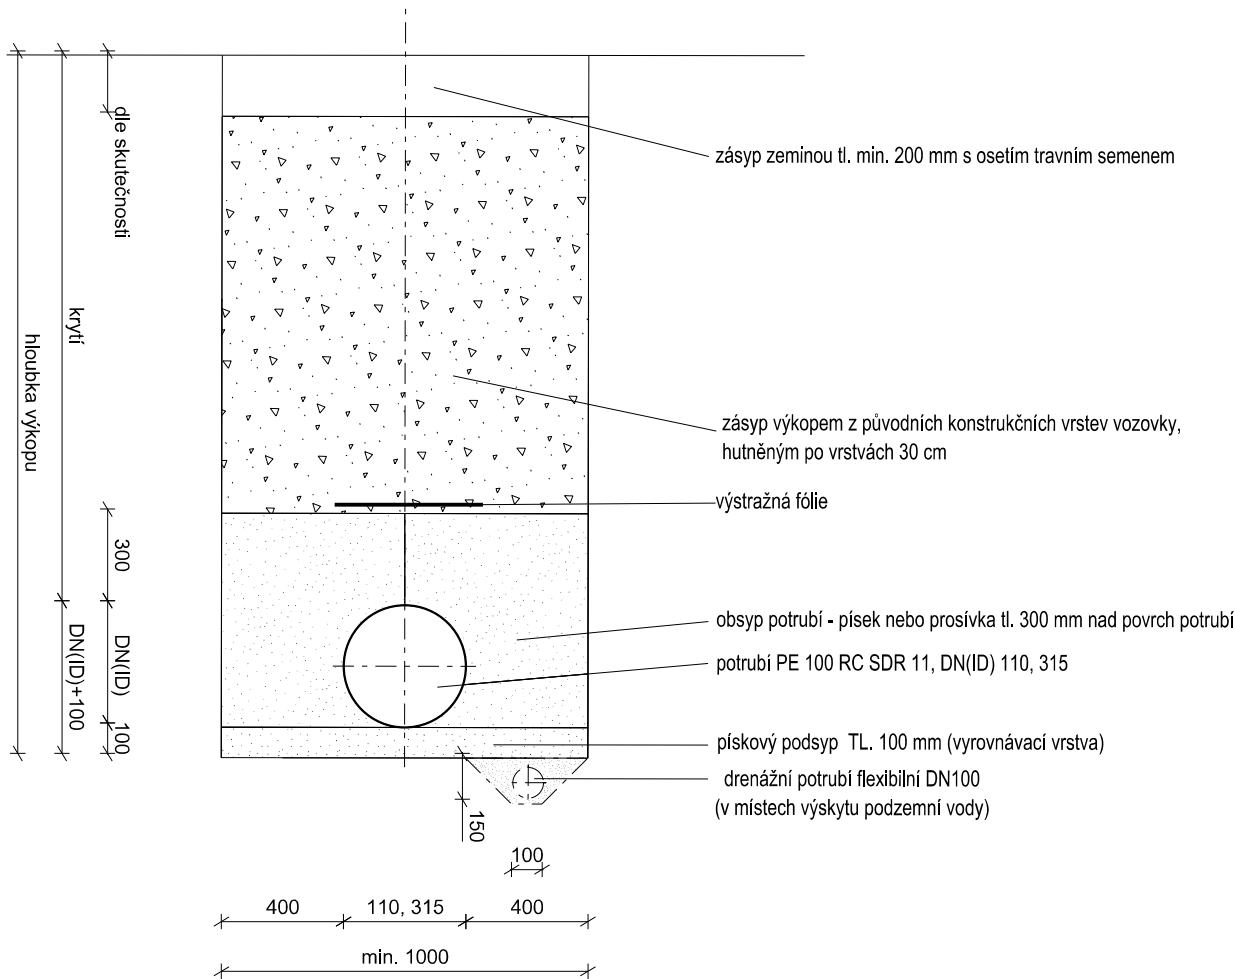


- ULOŽENÍ POD ZPEVNĚNOU PLOCHOU (KOMUNIKACE)

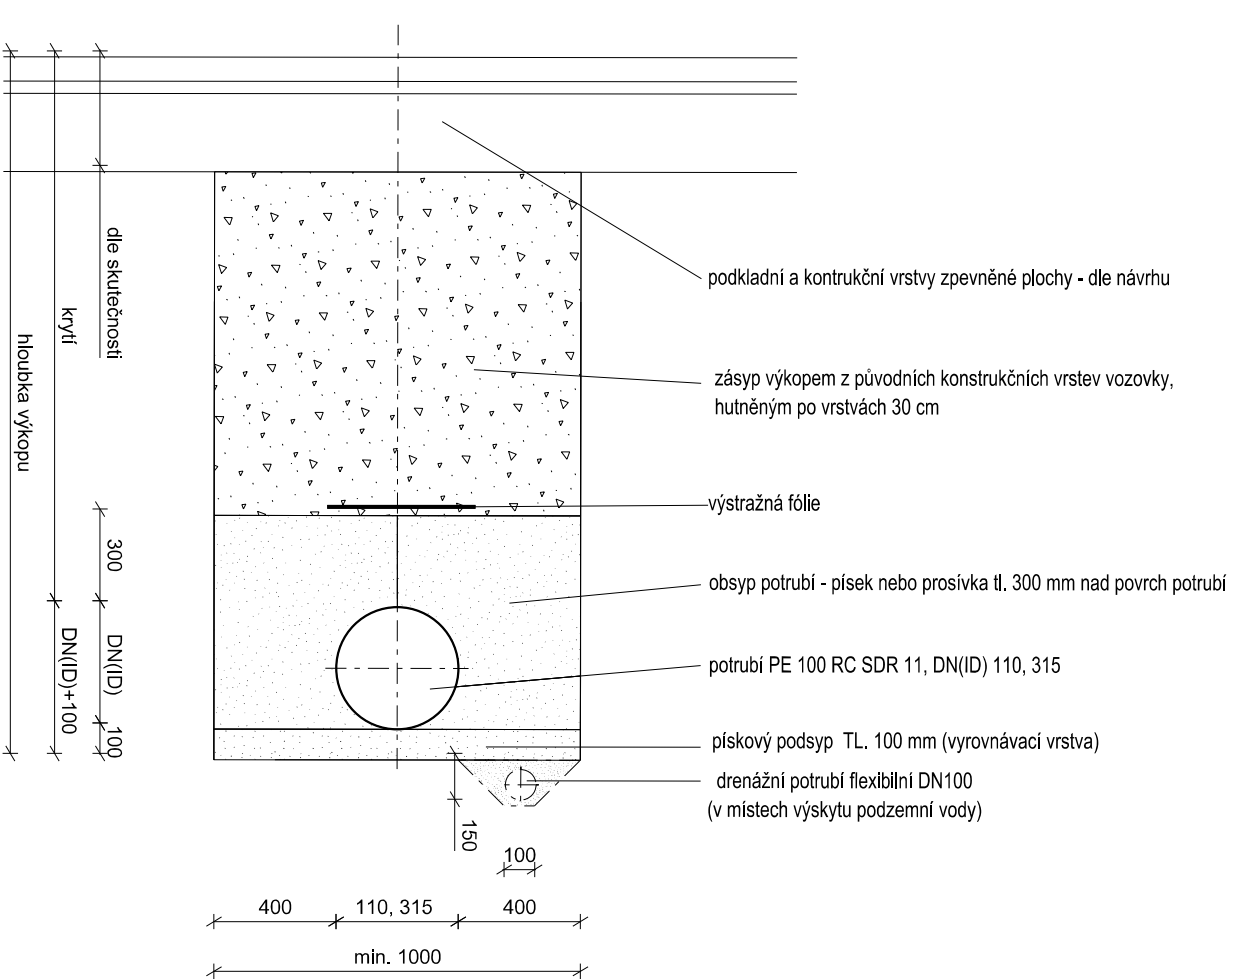

- POZNÁMKA

Minimální šíře výkopu dle ČSN EN 1610/Z1 je OD + 0,8 m. OD je vnější průměr trouby v m. Potrubí bude uloženo v nezámrazné hloubce. Doporučené minimální krytí vodovodu pod vozovkou je dle ČSN 736005/Z4 1,5 m.

Zodpov. projektant:	IČO:	Vypracoval:	Kontroloval:	 <div>TERRA - POZEMKOVÉ ÚPRAVY, s.r.o. Nemocniční 53, 787 01 Šumperk tel.: 583 214 360 E-mail: info@terra-pu.cz</div>	
Ing. Filip Brtna	63320819	Ing. H. Maršíková	Milan Hübl		
Okres:	Třebíč	Obec:	Lipník		
Investor:	Krajská správa a údržba silnic Vysočiny, p.o. a Obec Lipník				
Akce:				Formát:	2 A4
II/401, III/36063, III/36066 Lipník, úprava křižovatky				Datum:	06/2019
				Účel:	DUR + DSP
				Číslo zak.:	10/2019
				Výšk. systém:	b. p. v.
Vzorový řez SO 301-uložení potrubí				Měřítko 1:25	Č.výkresu D.1.3.4.2.2