

490 B.p.v.


os.pl.332/5

os.pl.708/1

Lipník u Hrotovic

697/82

ostatní plocha

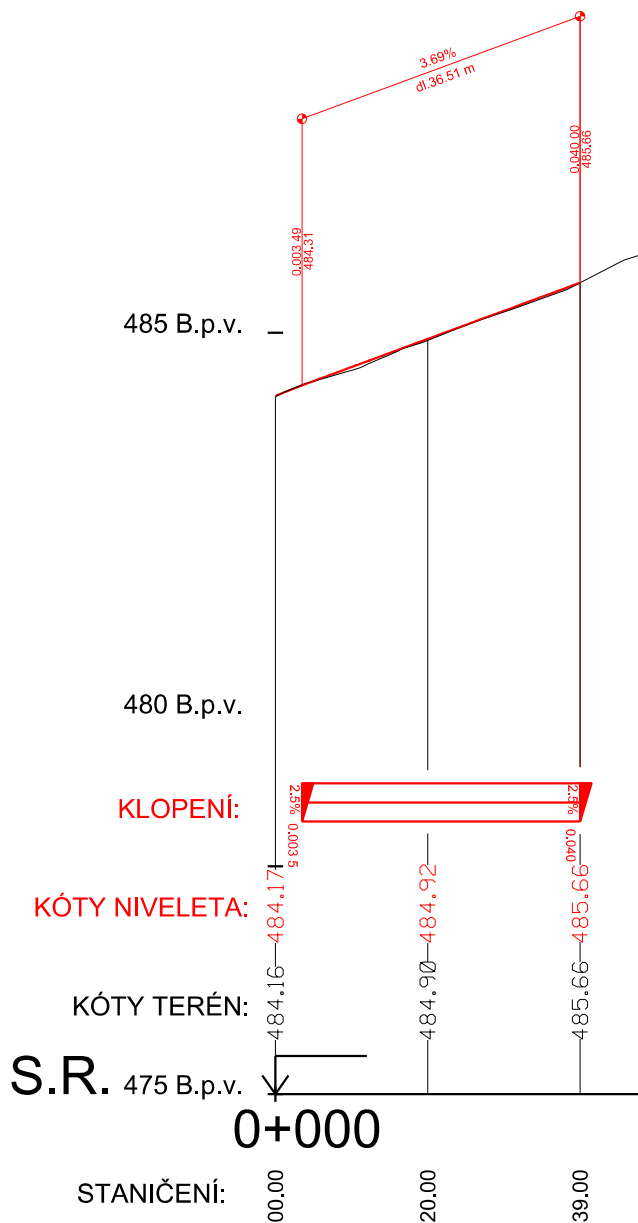


ČÍSLO PŘÍČNÝCH ŘEZŮ:

PŘ1

PŘ2


PŘ3

SMĚROVÉ POMĚRY:

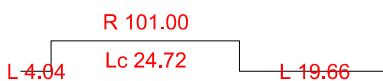

VZDÁLENOST PŘÍČNÝCH ŘEZŮ:

00.00 20.00 20.00

Zodpov. projektant:	IČO:	Vypracoval:	Kontroloval:		TERRA - POZEMKOVÉ ÚPRAVY, s.r.o.
Ing. Filip Brtna	63320819	Ing. Filip Brtna	Milan Hübl		Nemocniční 53, 787 01 Šumperk
Okres:	Třebíč	Obec:	Lipník		tel.: 583 214 360
Investor:	Krajská správa a údržba silnic Vysočiny, p.o. a Obec Lipník				E-mail: info@terra-pu.cz
Akce:				Formát:	A4
II/401, III/36063, III/36066 Lipník, úprava křižovatky				Datum:	06/2019
				Účel:	DUR + DSP
				Číslo zak.:	10/2019
				Výšk. systém:	b. p. v.
Podélný profil SO 112 vozovka komunikace vedlejší II/401				Měřítko 1:1000/100	Č. výkresu D.1.2.2.2