



SILNICE III/36066  
(Km 0.155)

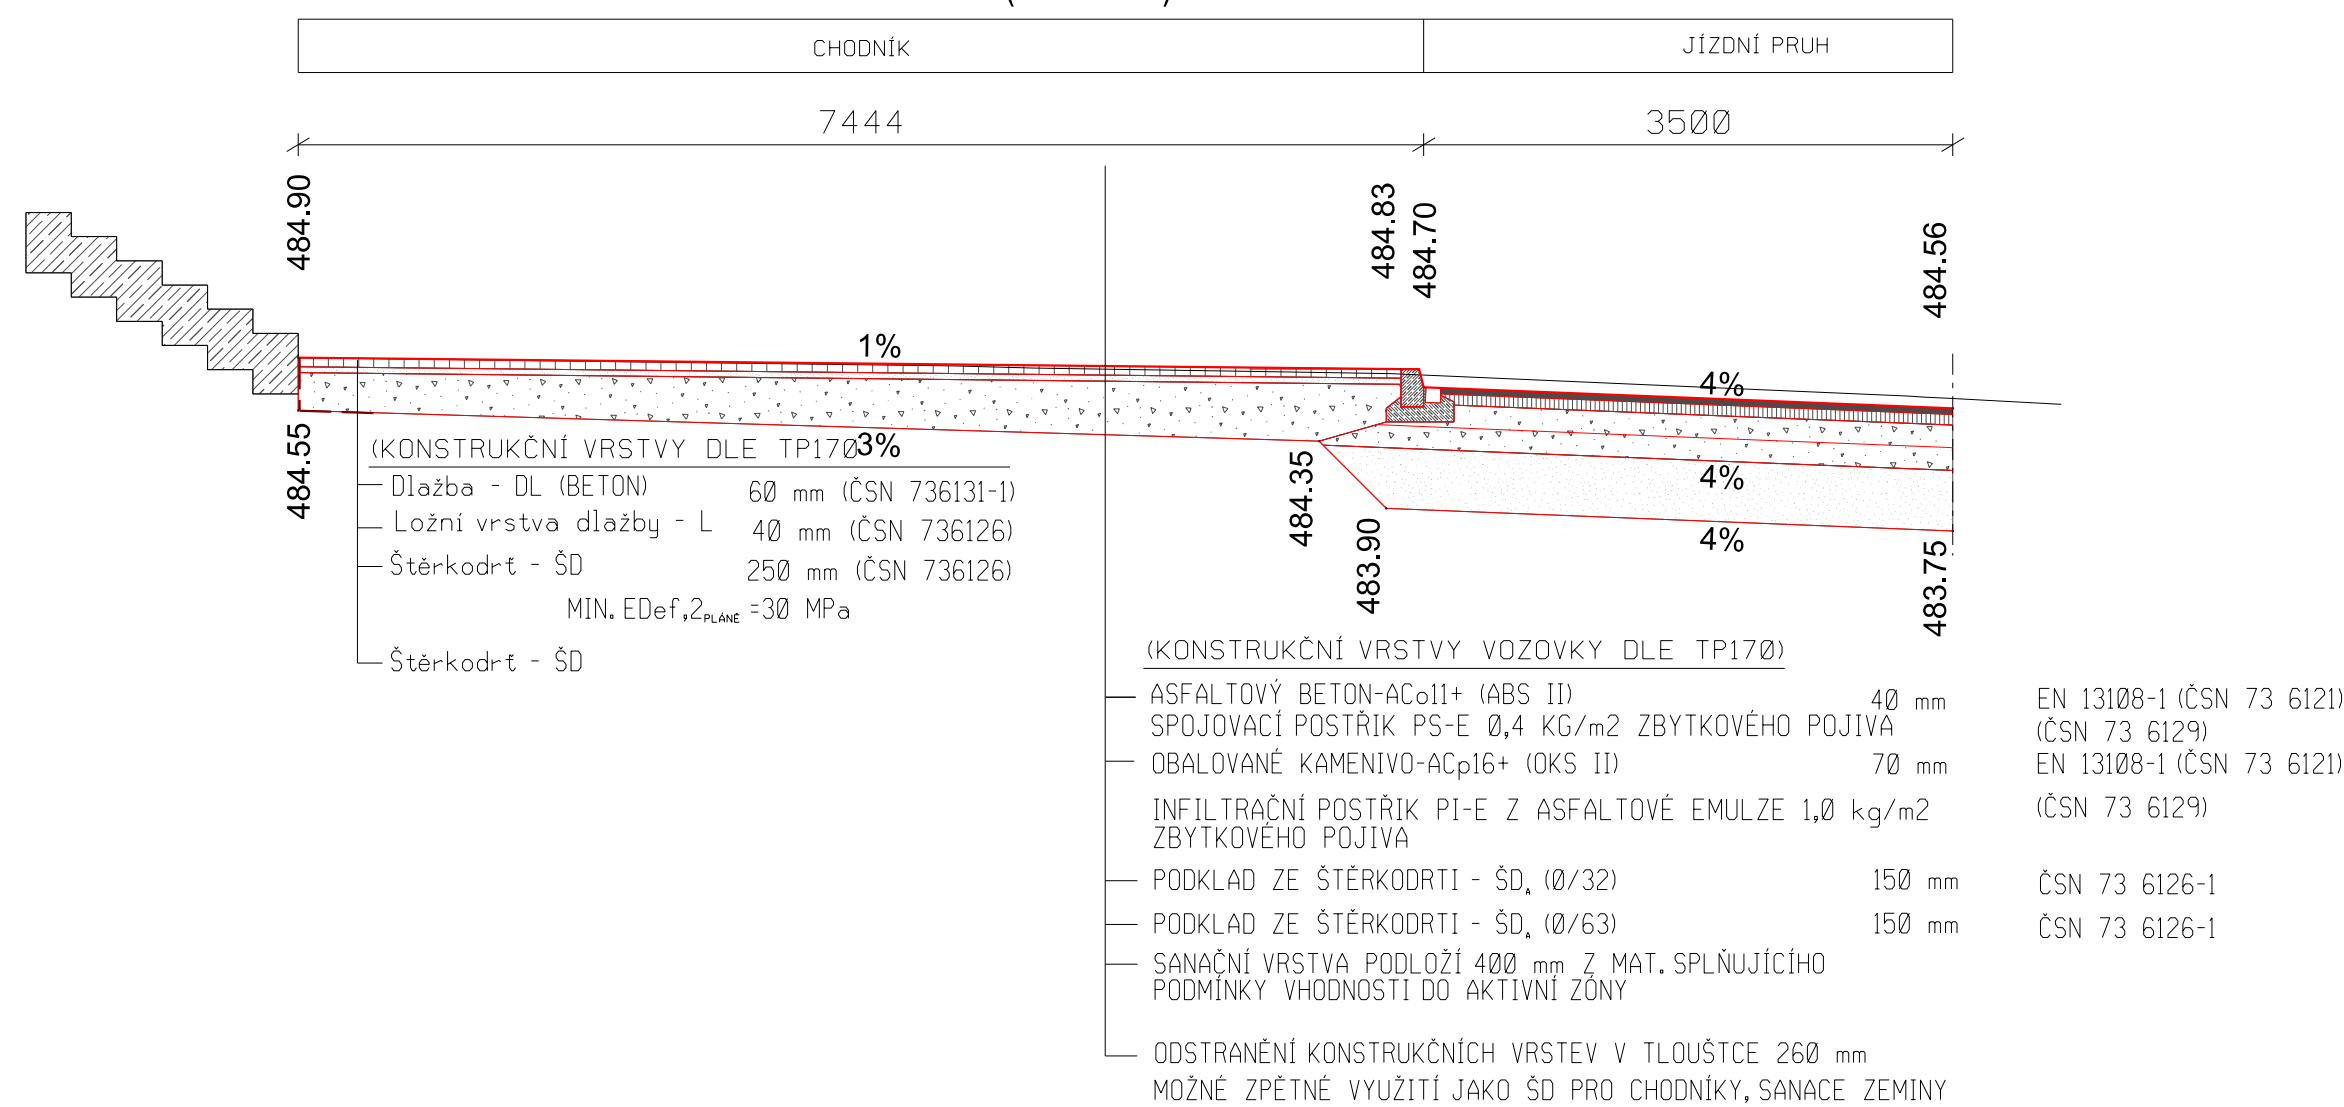


### Detail 2

DETAIL CHODNÍKOVÉ OBRUBY ZÁROVEŇ  
TVOŘÍCÍ PŘIROZENOU VODICÍ LINII

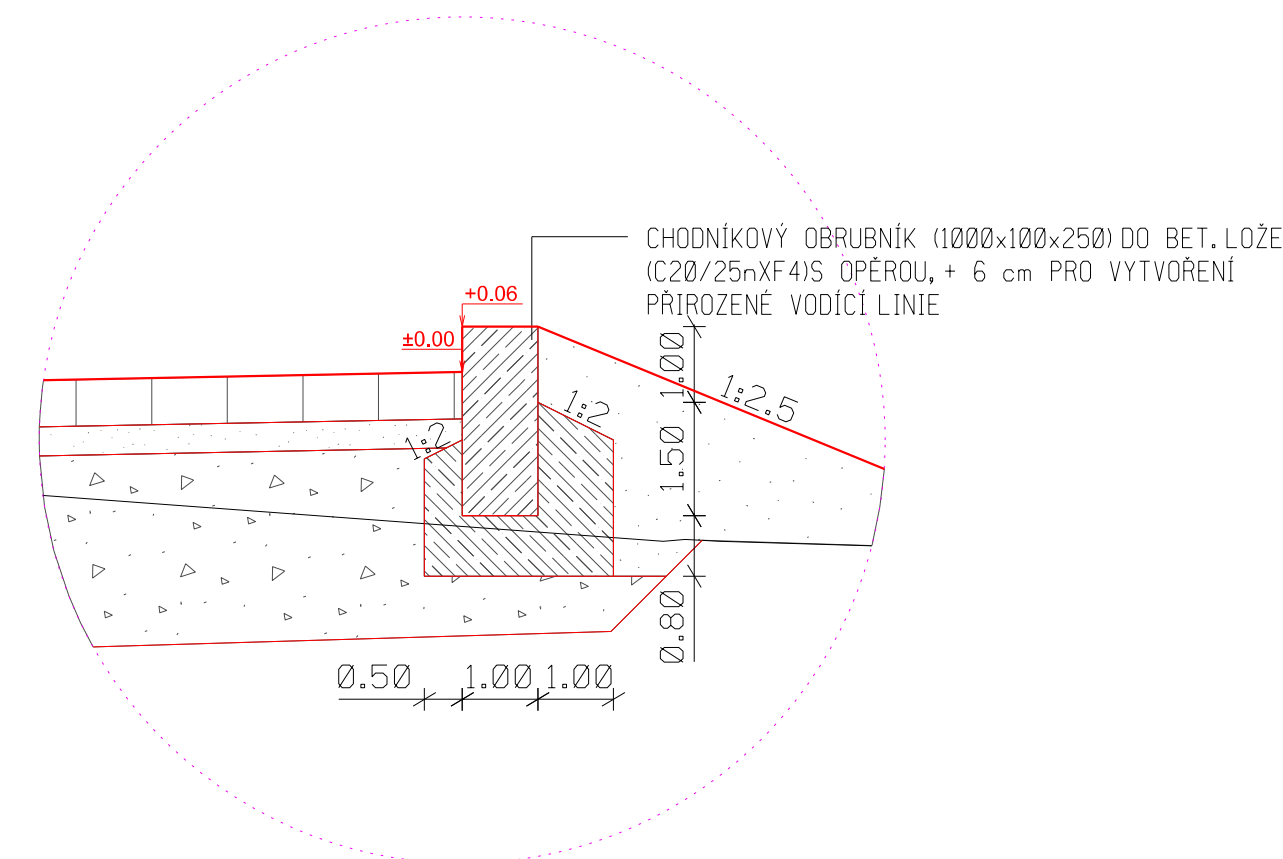


## KLAD DLAŽBY


Betonová dlažba 100/200/60 (80)  
barevné provedení (přírodní)

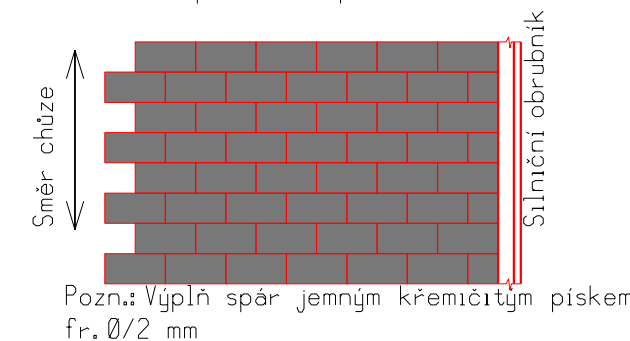

SILNICE II/401  
(Km 0.040)

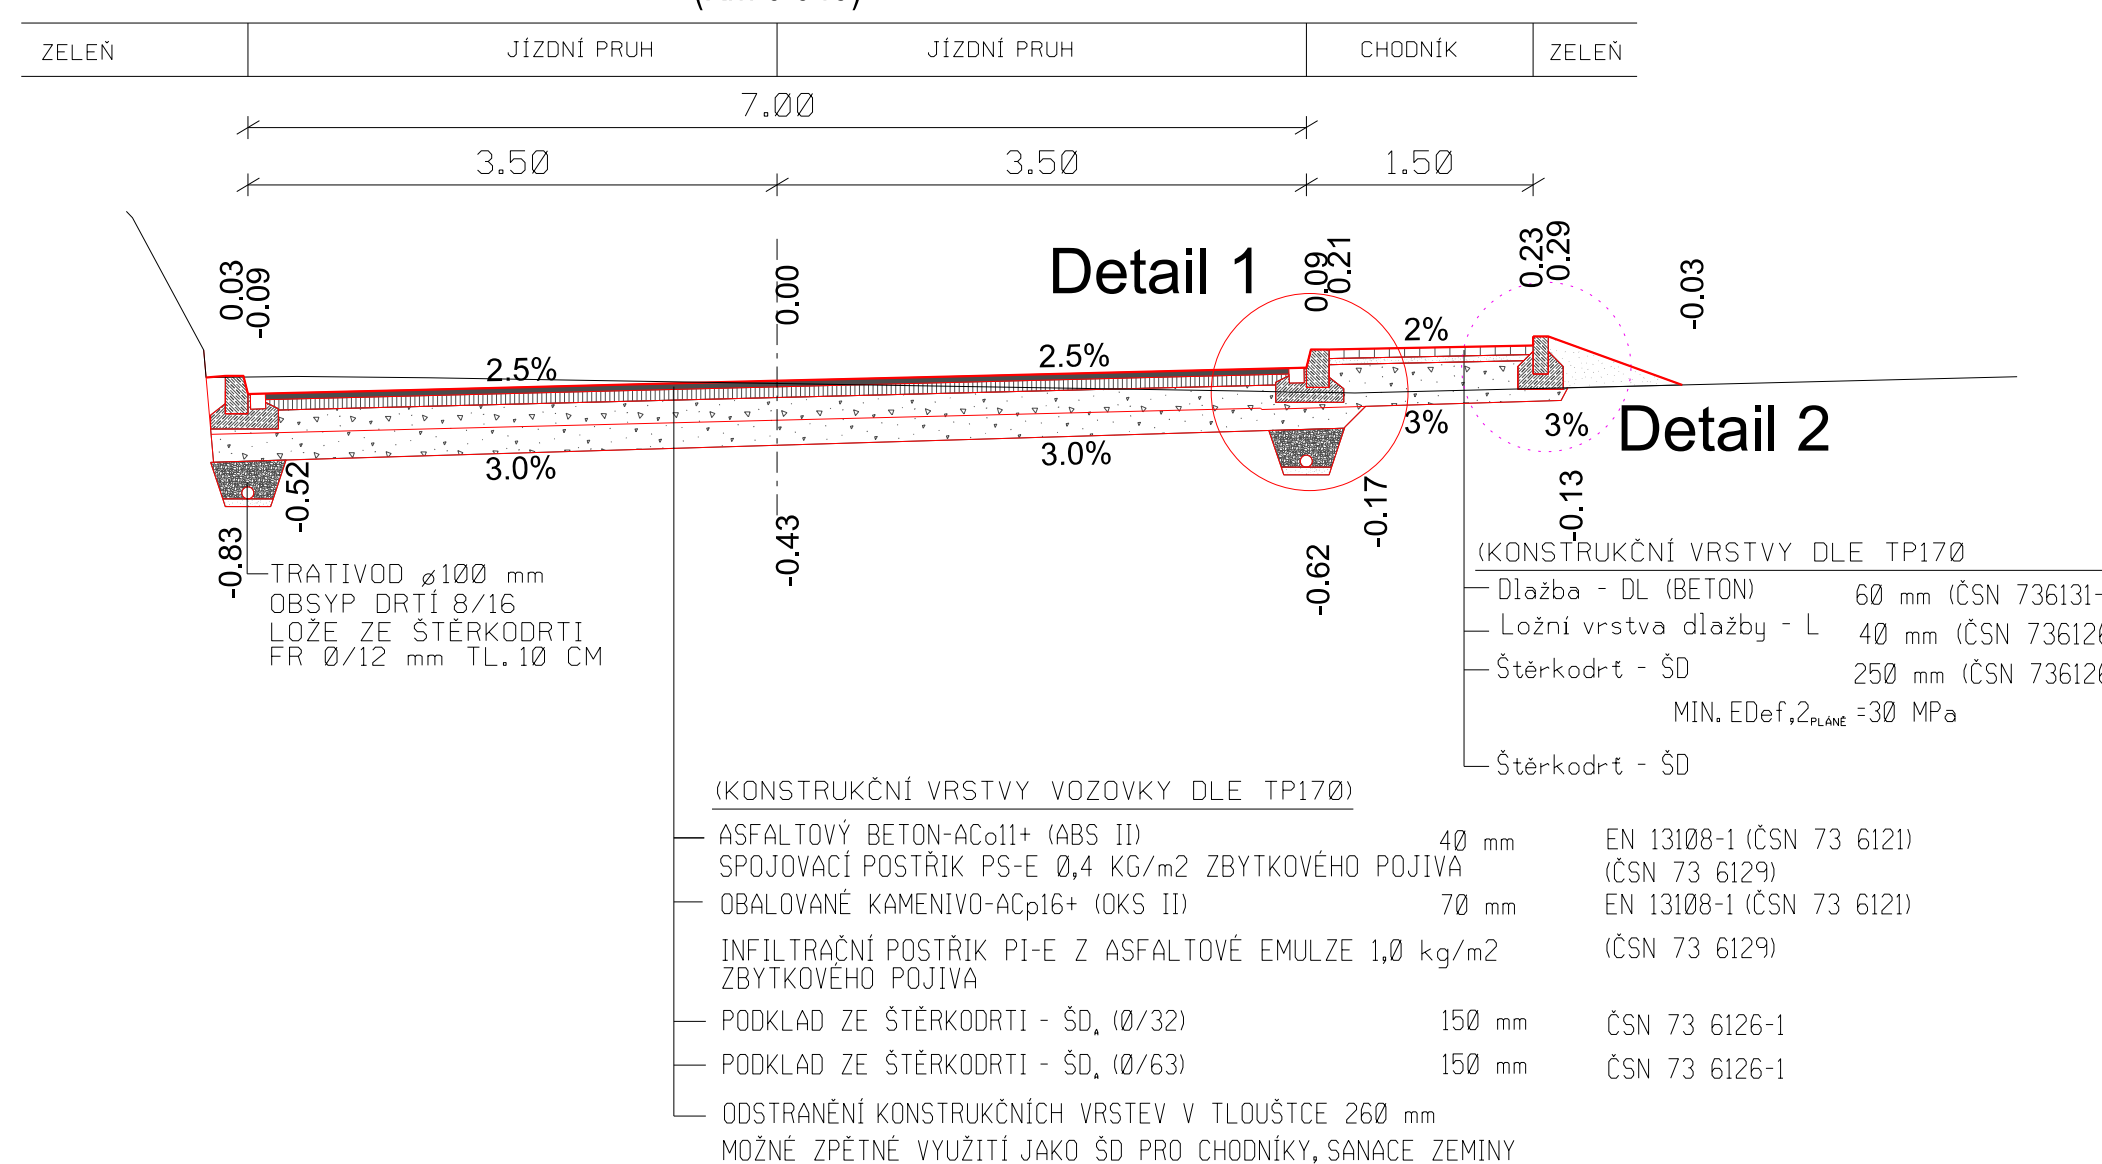


SILNICE III/36066  
(Km 0.160)

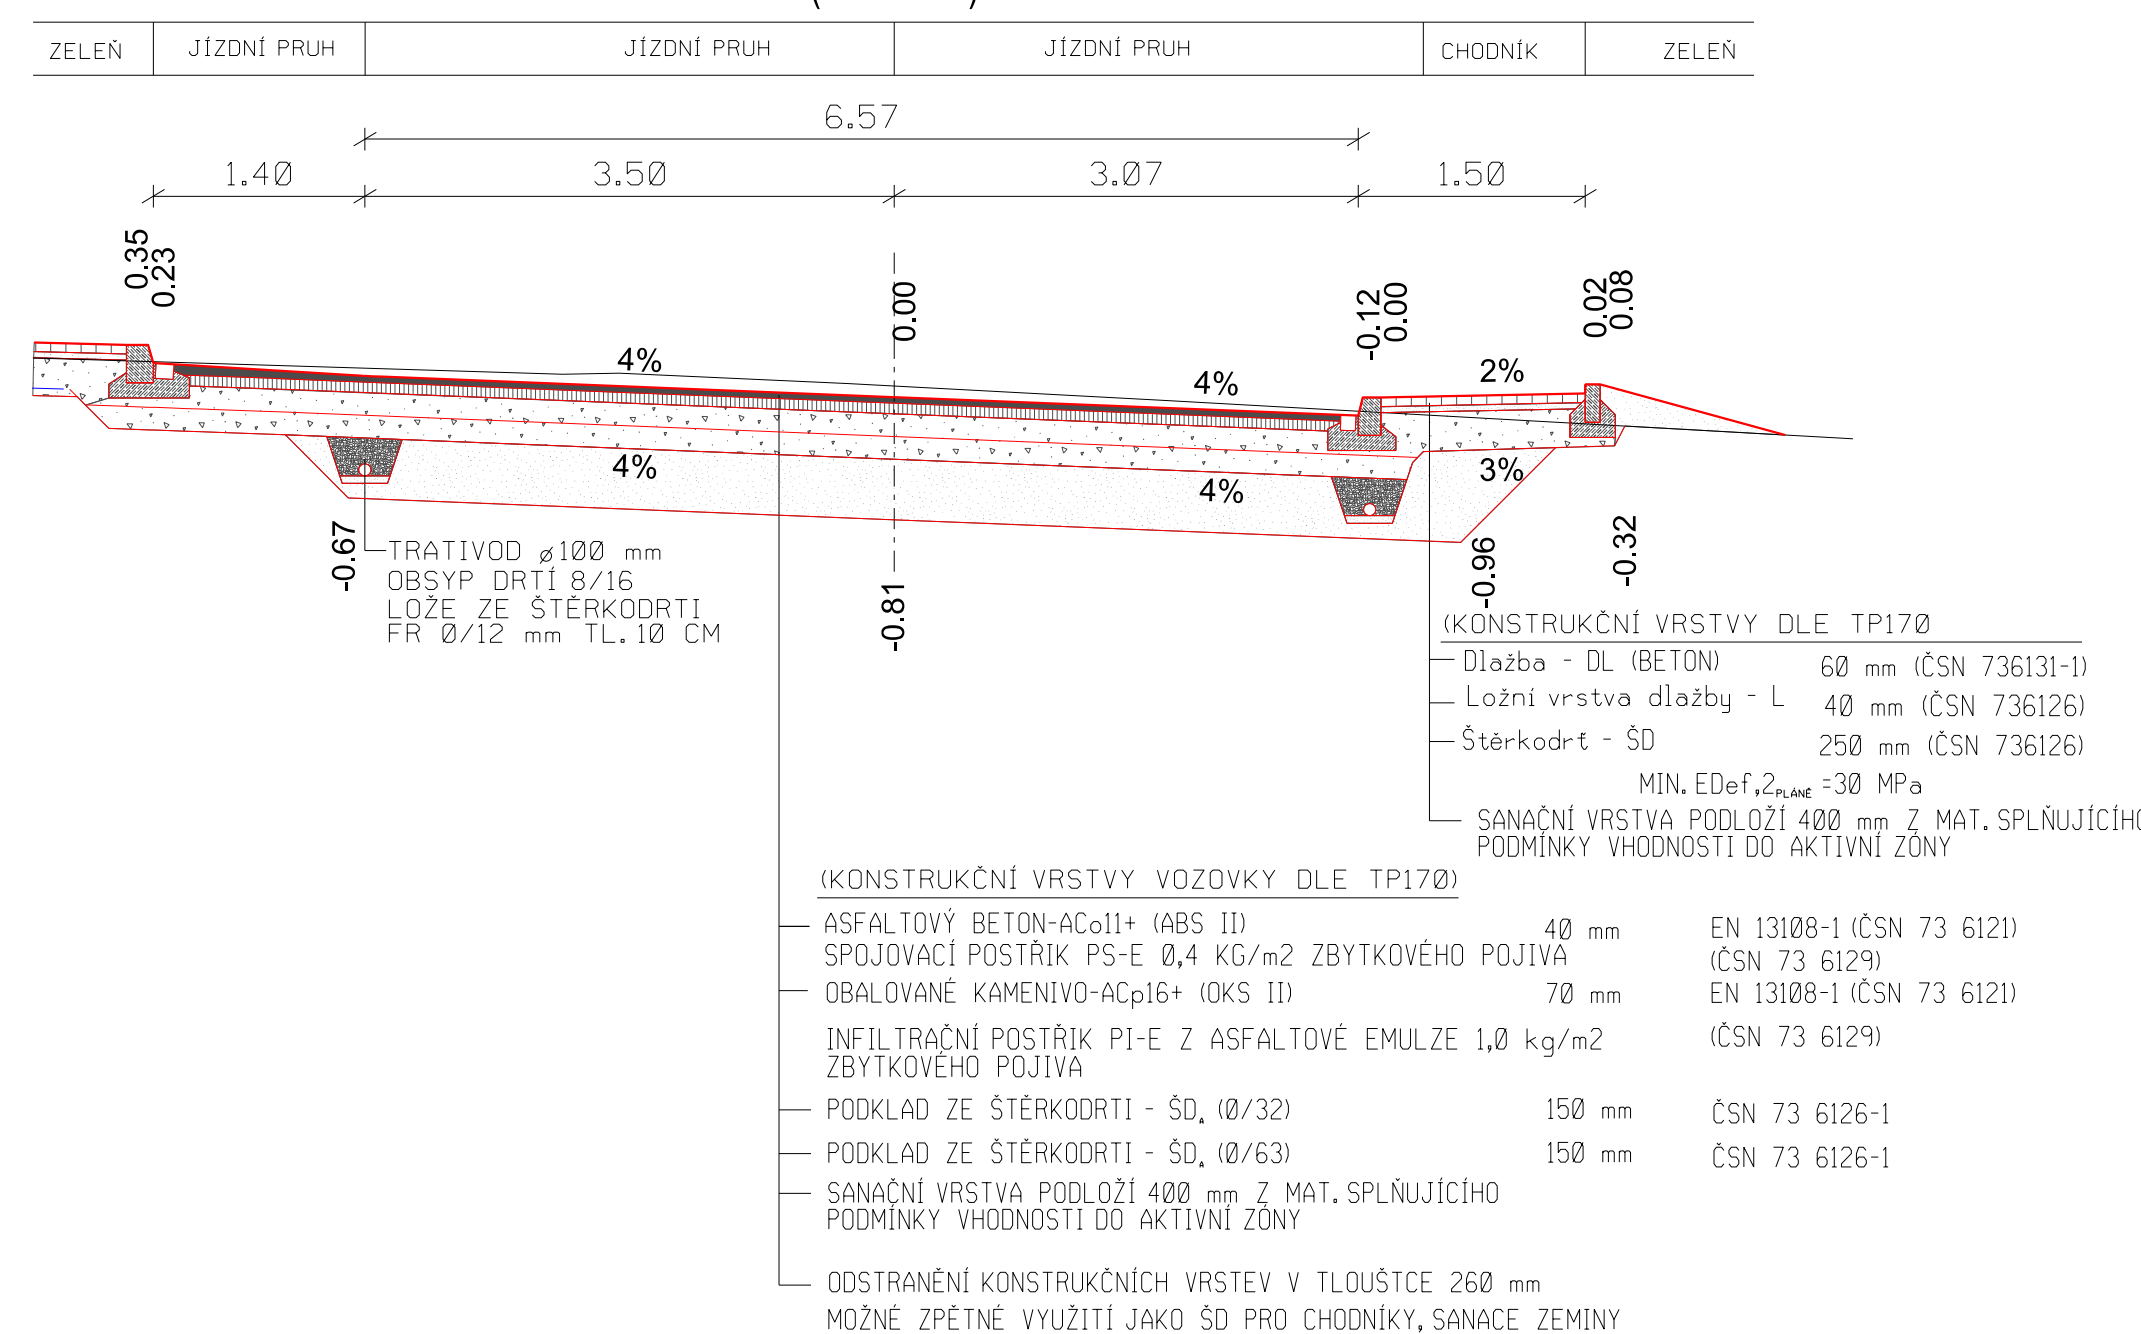


### Detail 1

DETAIL ULOŽENÍ SILNIČNÍ QBRUBY  
A JEDNOŘÁDKU Z DLAŽBY

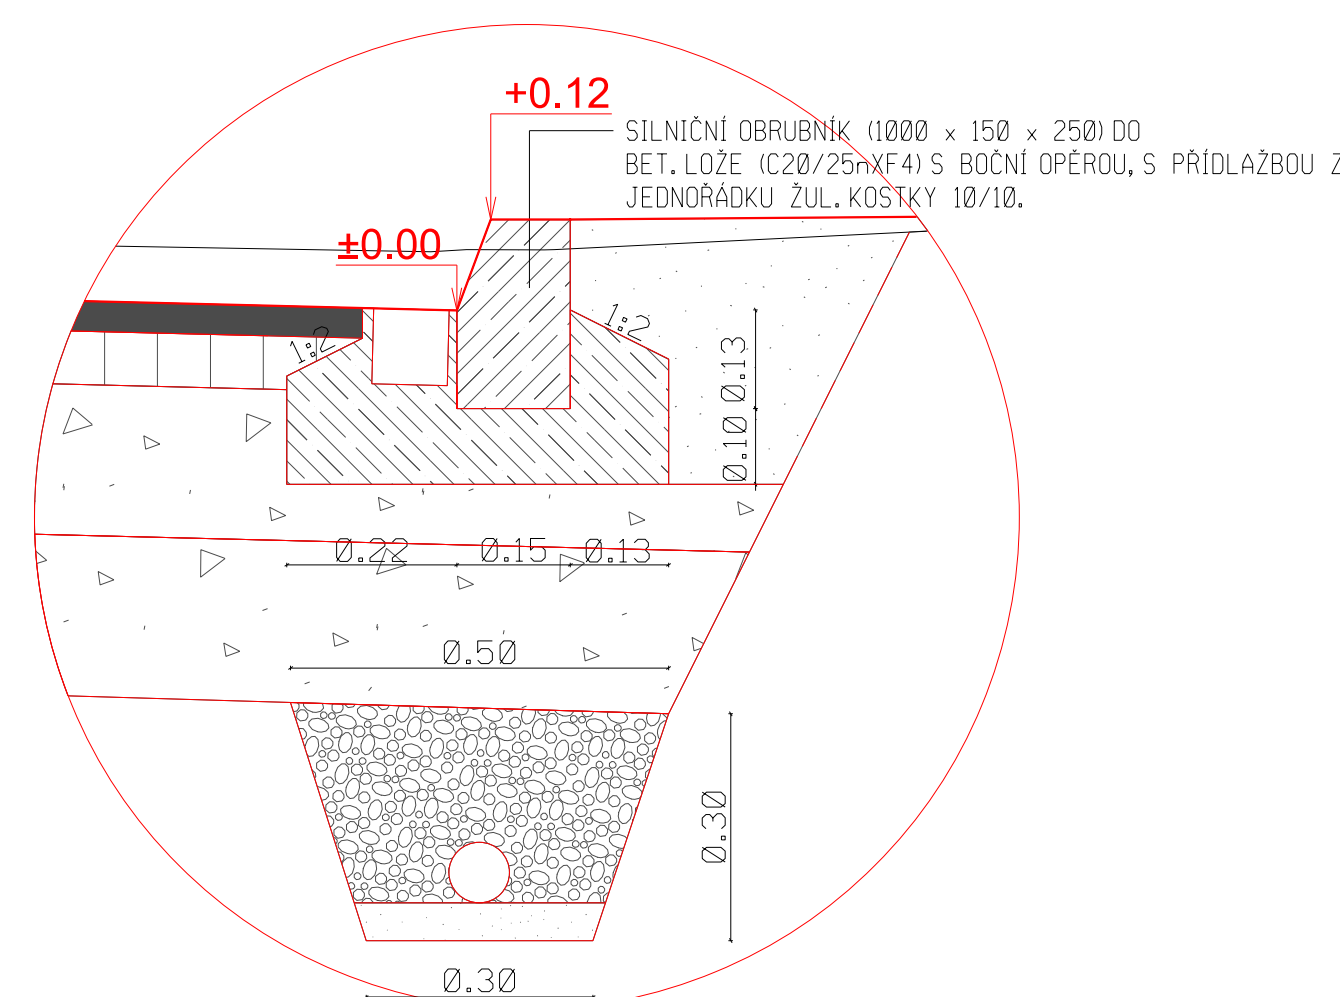

SILNICE II/401  
(Km 0.100)

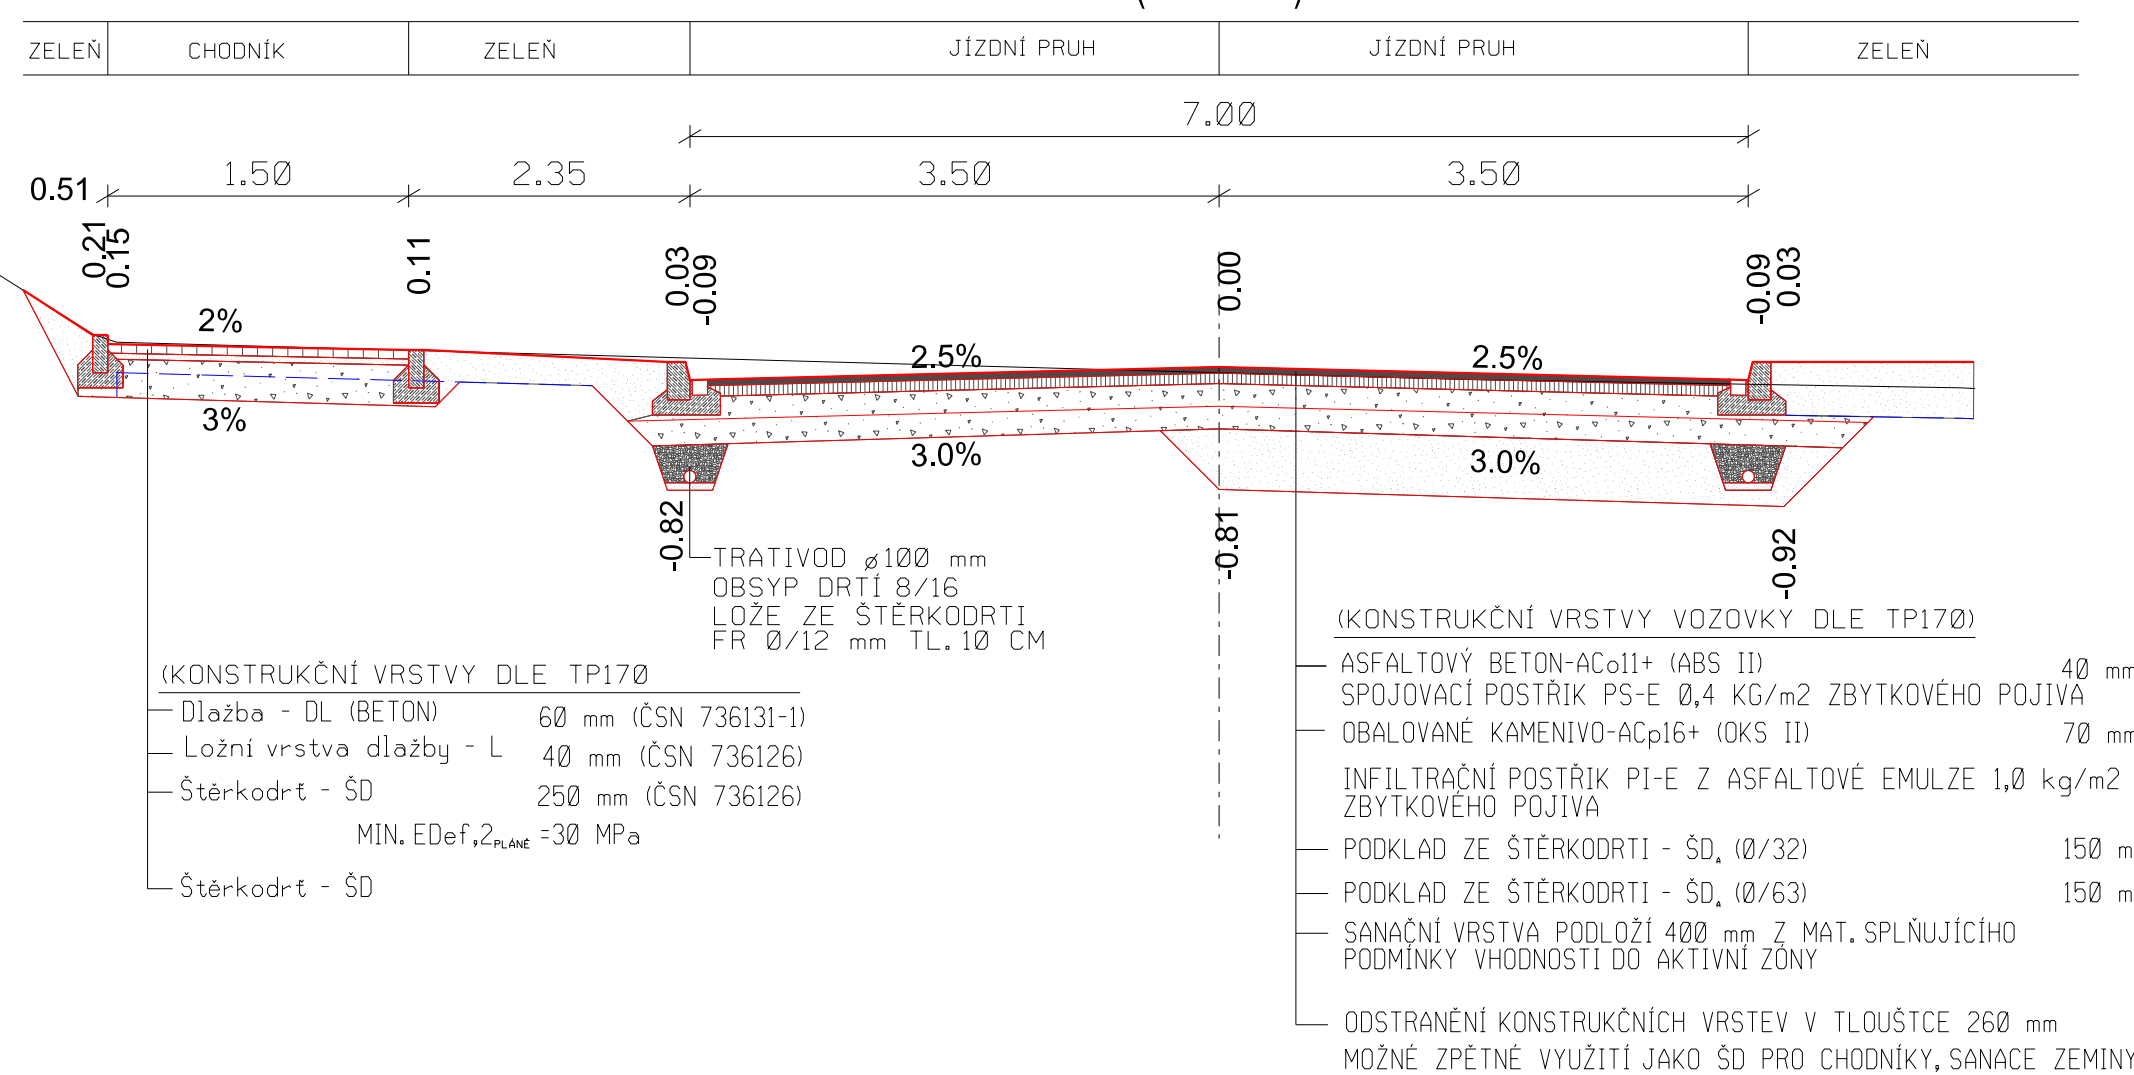

Zodpovedateľnosť:	ICo:	Vypracoval:	Kontroloval:
Ing. Filip Brtna	63320819	Ing. Filip Brtna	Milan Hübl
Okras:	Trebič	Olovo	Lipník
Investor:	Krajská správa a údržba silnic Vysočina, p.o. a Obec Lipník		
Adresa:	II/401, III/36063, III/36066 Lipník, úprava križovatky		
Ukážka:	<p>Vzorové řezy SO 111 a SO 121 vozovka a chodník komunikace hlavní III/36066 a II/401</p>		