
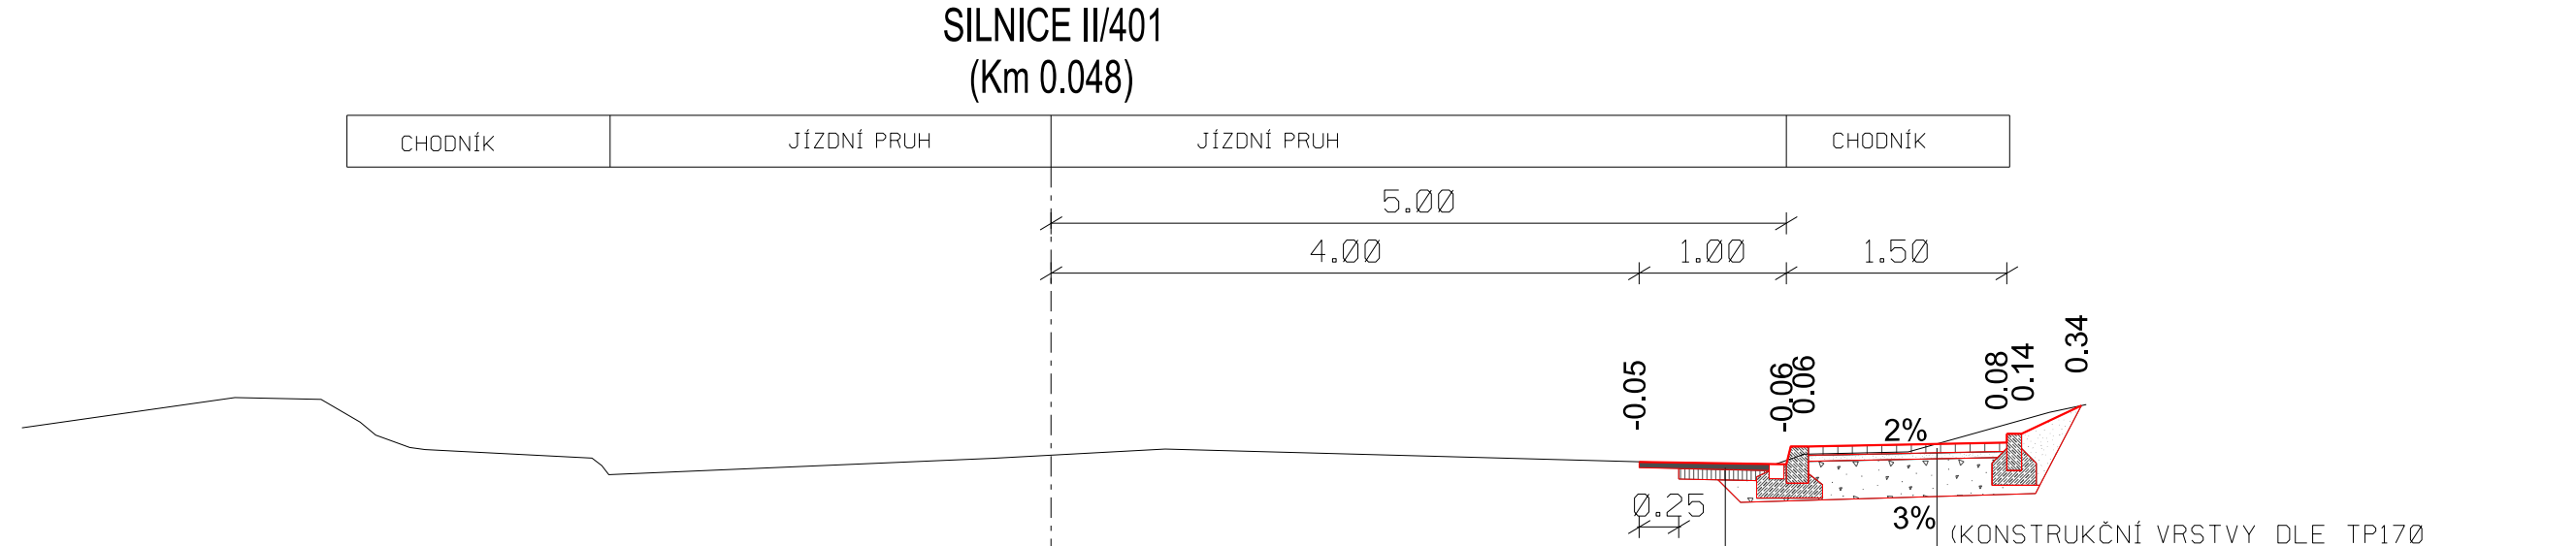


- (KONSTRUKČNÍ VRSTVY VOZOVKY DLE TP170)
- ASFALTOVÝ BETON-ACo11+ (ABS II) 40 mm EN 13108-1 (ČSN 73 6121)
 - SPOJOVACÍ POSTŘÍK PS-E 0,4 KG/m2 ZBYTKOVÉHO POJIVA (ČSN 73 6129)
 - OBALOVANÉ KAMENIVO-ACp16+ (OKS II) 70 mm EN 13108-1 (ČSN 73 6121)
 - INFILTRAČNÍ POSTŘÍK PI-E Z ASFALTOVÉ EMULZE 1,0 kg/m2 ZBYTKOVÉHO POJIVA (ČSN 73 6129)
 - PODKLAD ZE ŠTĚRKODRTI - ŠD₁ (0/32) 150 mm ČSN 73 6126-1
 - ÚPRAVA ZE SE ZHUTNĚNÍM NA HODNOTU MIN. EDef,2 =60 MPa
 - ODSTRANĚNÍ KONSTRUKČNÍCH VRSTEV V TLOUŠTCE 260 mm MOŽNÉ ZPĚTNÉ VYUŽITÍ JAKO ŠD PRO CHODNÍKY, SANACE ZEMINY


KLAD DLAŽBY


Betonová dlažba 100/200/60 (80)
barevné provedení (přirodní)

Pozn.: Vypln spár jemným křemelitým pískem fr. 0/2 mm

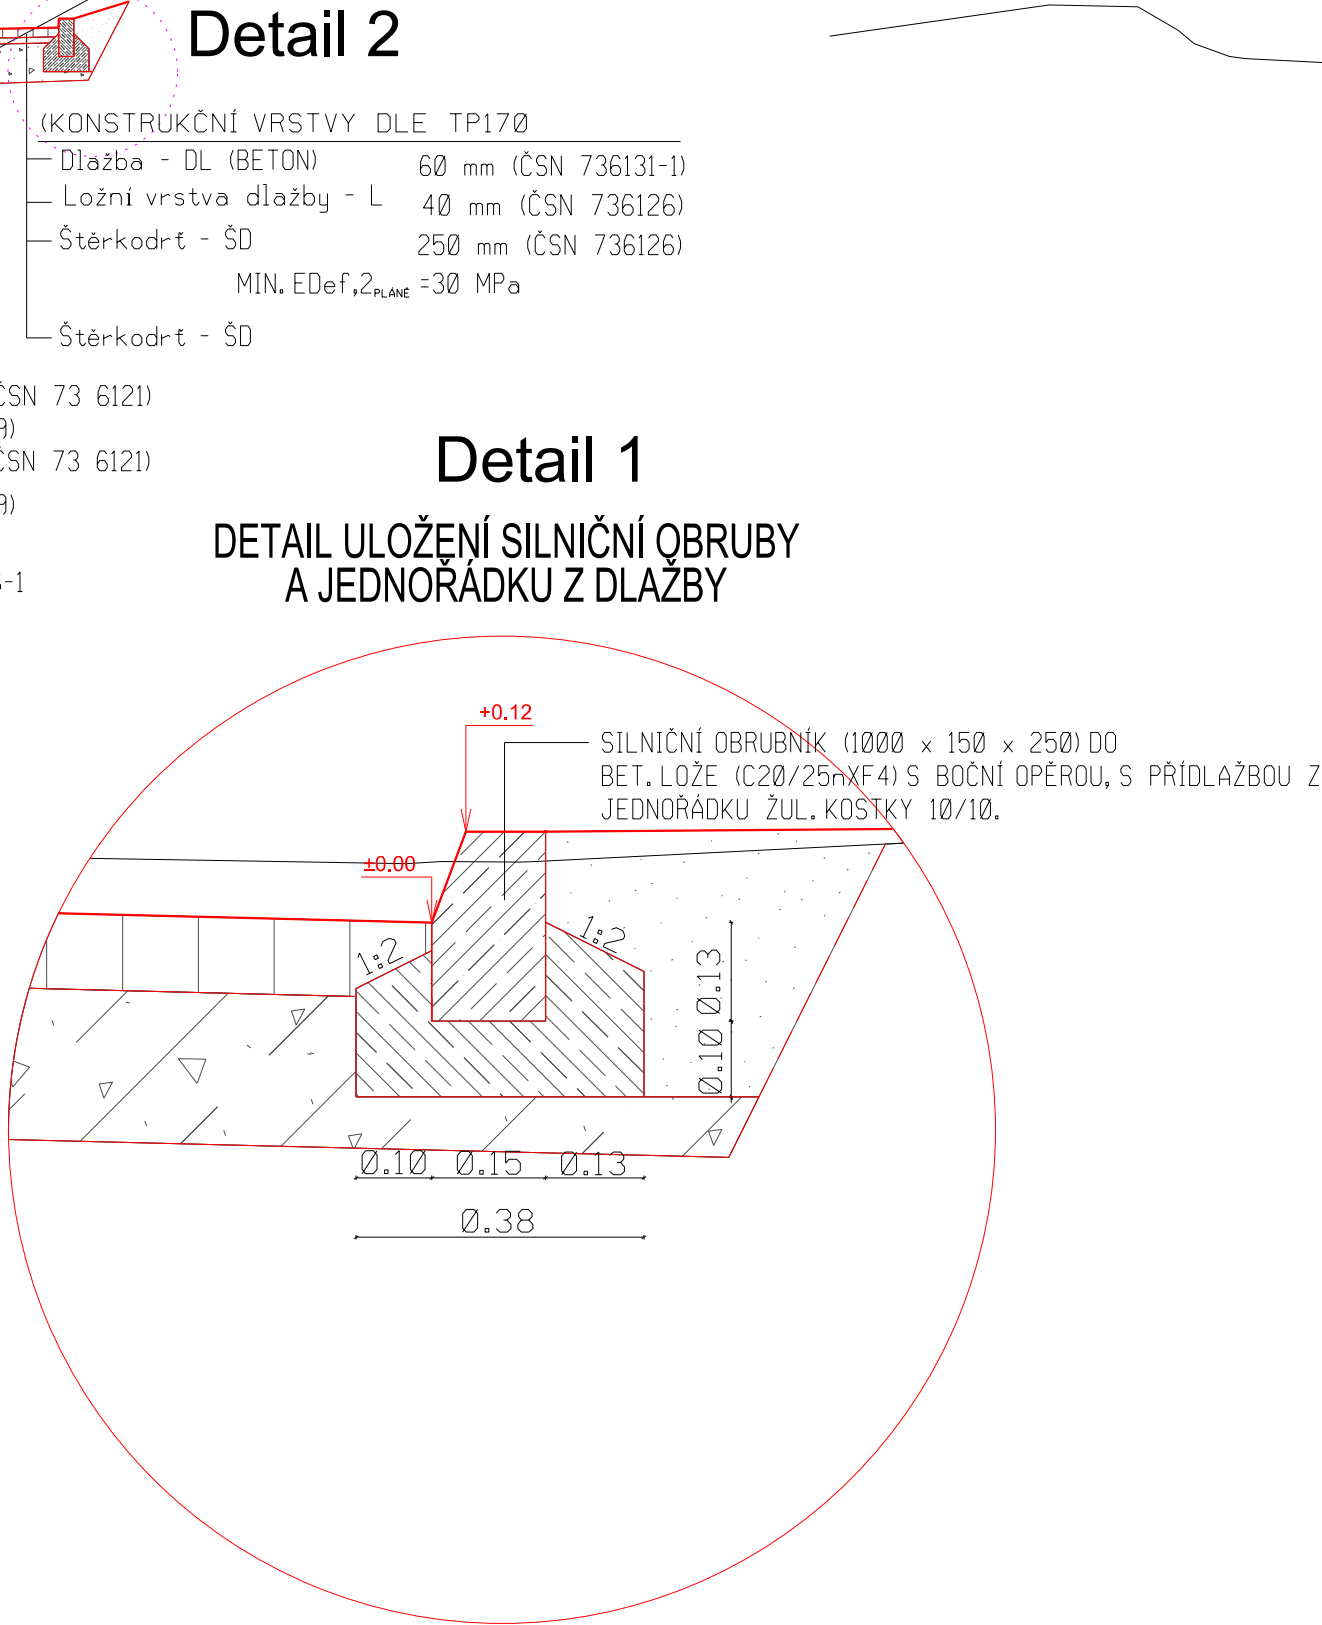

- (KONSTRUKČNÍ VRSTVY DLE TP170)
- Dlažba - DL (BETON) 60 mm (ČSN 736131-1)
 - Ložní vrstva dlažby - L 40 mm (ČSN 736126)
 - Štěrkodrt - ŠD 250 mm (ČSN 736126)
 - MIN. EDef,2_{PLANE} =30 MPa
 - Štěrkodrt - ŠD
- (KONSTRUKČNÍ VRSTVY VOZOVKY DLE TP170)
- ASFALTOVÝ BETON-ACo11+ (ABS II) 40 mm EN 13108-1 (ČSN 73 6121)
 - SPOJOVACÍ POSTŘÍK PS-E 0,4 KG/m2 ZBYTKOVÉHO POJIVA (ČSN 73 6129)
 - OBALOVANÉ KAMENIVO-ACp16+ (OKS II) 70 mm EN 13108-1 (ČSN 73 6121)
 - INFILTRAČNÍ POSTŘÍK PI-E Z ASFALTOVÉ EMULZE 1,0 kg/m2 ZBYTKOVÉHO POJIVA (ČSN 73 6129)
 - PODKLAD ZE ŠTĚRKODRTI - ŠD₁ (0/32) 150 mm ČSN 73 6126-1
 - ÚPRAVA ZE SE ZHUTNĚNÍM NA HODNOTU MIN. EDef,2 =60 MPa
 - ODSTRANĚNÍ KONSTRUKČNÍCH VRSTEV V TLOUŠTCE 260 mm MOŽNÉ ZPĚTNÉ VYUŽITÍ JAKO ŠD PRO CHODNÍKY, SANACE ZEMINY

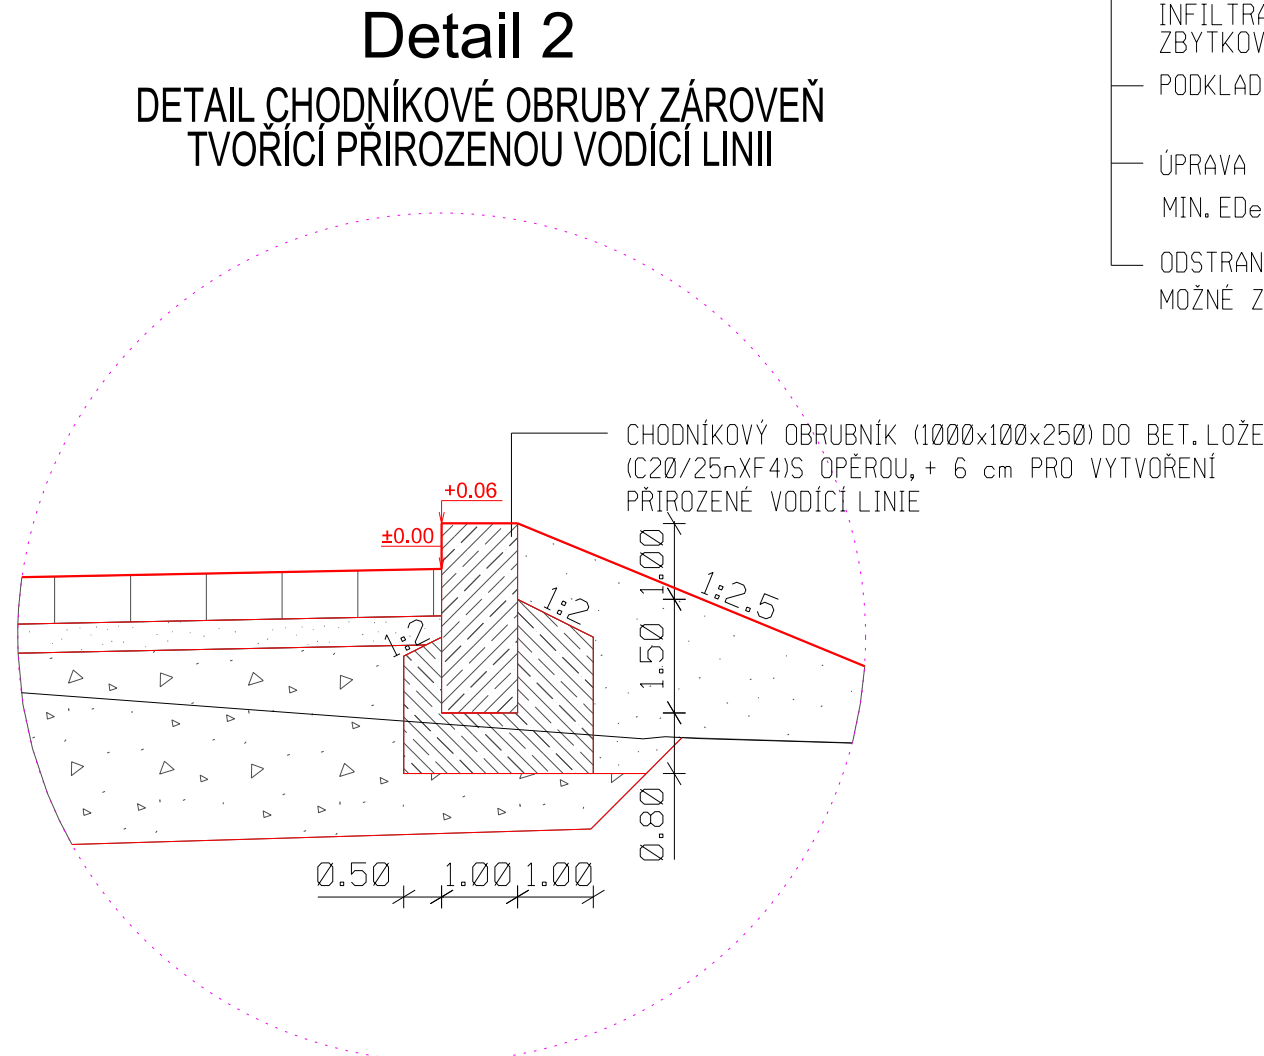

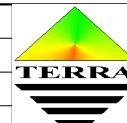Zodpov. projektant:	IČO:	Vypracoval:	Kontroloval:	 <div>TERRA - POZEMKOVÉ ÚPRÁVY, s.r.o. Nemocnářská 53, 787 01 Šumperk tel.: 583 214 360 E-mail: info@terra-pu.cz</div>	
Ing. Filip Brtna	63320819	Ing. Filip Brtna	Milan Hübl		
Okres:	Třebíč	Obec:	Lipník		
Investor:	Krajská správa a údržba silnic Vysočiny, p.o. a Obec Lipník				
Akce:					
II/401, III/36063, III/36066 Lipník, úprava křižovatky					
Vzorové řezy SO 112 a SO 122 vozovka a chodník komunikace vedlejší II/401				Formát:	4 A4
				Datum:	06/2019
				Účel:	DUR + DSP
				Číslo zak.:	10/2019
				Výšk. systém:	b. p. v.
				Měřítko	Č. výkresu
				1:50	D.1.2.3.2