



SO 303

Rozebrání stávající dešťové kanalizace pod silnicí III/36063  
(zděná s překladem), napojení potrubí DN 800 na navazující úseky  
délky 20 m

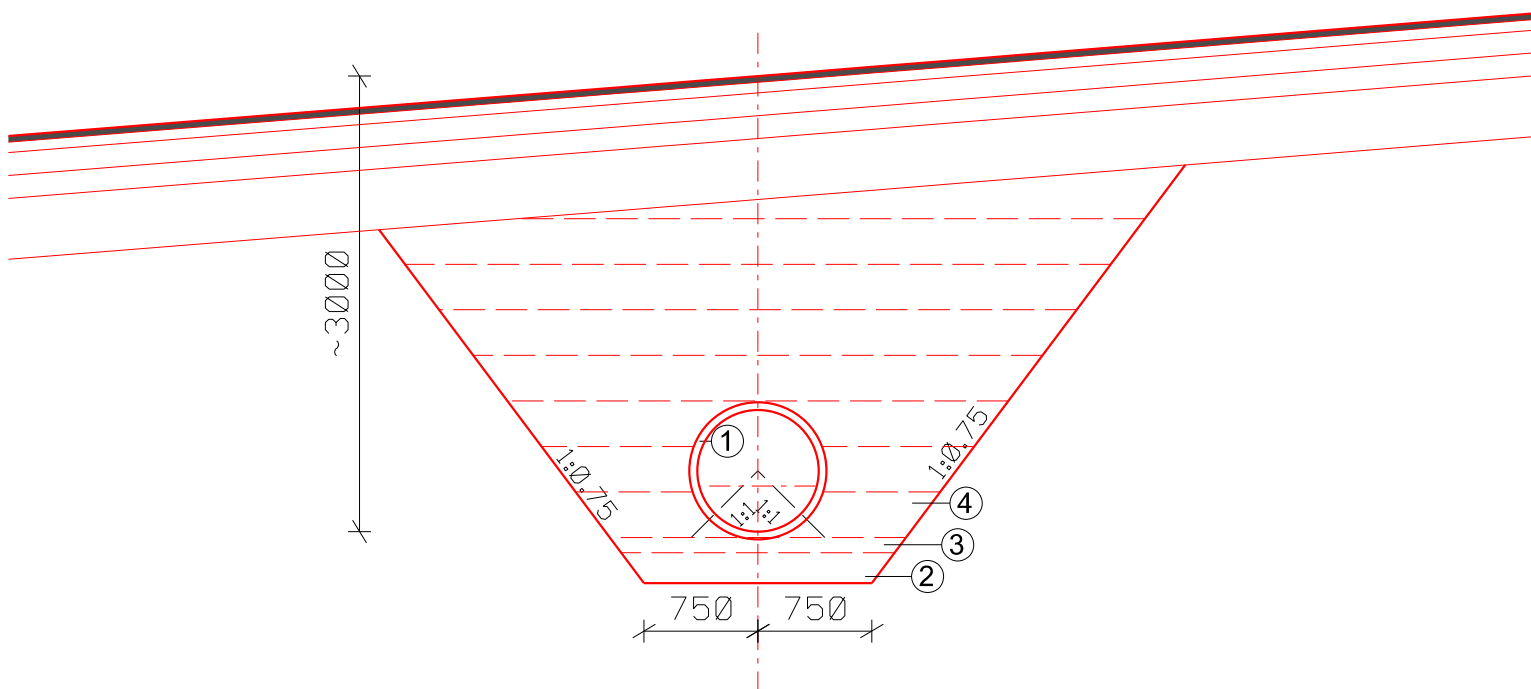

## LEGENDA:

- ① HDPE trouba DN 800 mm, Kruhová tuhost min. 8 kPa
- ② Štěrkodrt' 0/63 mm - ŠD<sub>B</sub>
- ③ Písek frakce 0/4 mm
- ④ "Překatrovaná" výkopová zemina, hutněná po vrstvách tl. 0,3 m

Zodpov. projektant:	IČO:	Vypracoval:	Kontroloval:	 <div>TERRA - POZEMKOVÉ ÚPRAVY, s.r.o. Nemocniční 53, 787 01 Šumperk tel.: 583 214 360 E-mail: info@terra-pu.cz</div>	
Ing. Filip Brtna	63320819	Ing. Filip Brtna	Milan Hübl		
Okres:	Třebíč	Obec:	Lipník		
Investor:	Krajská správa a údržba silnic Vysočiny, p.o. a Obec Lipník				
Akce:	II/401, III/36063, III/36066 Lipník, úprava křižovatky				
Vzorový řez SO 303 - rozebrání stávající dešťové kanalizace pod silnicí III/36063					
				Formát:	A4
				Datum:	06/2019
				Účel:	DUR + DSP
				Číslo zak.:	10/2019
				Výšk. systém:	b. p. v.
				Měřítko	Č. výkresu
				1:50	D.1.3.4.2.7