


SITUACE ZASTÁVEK
M: 1:250

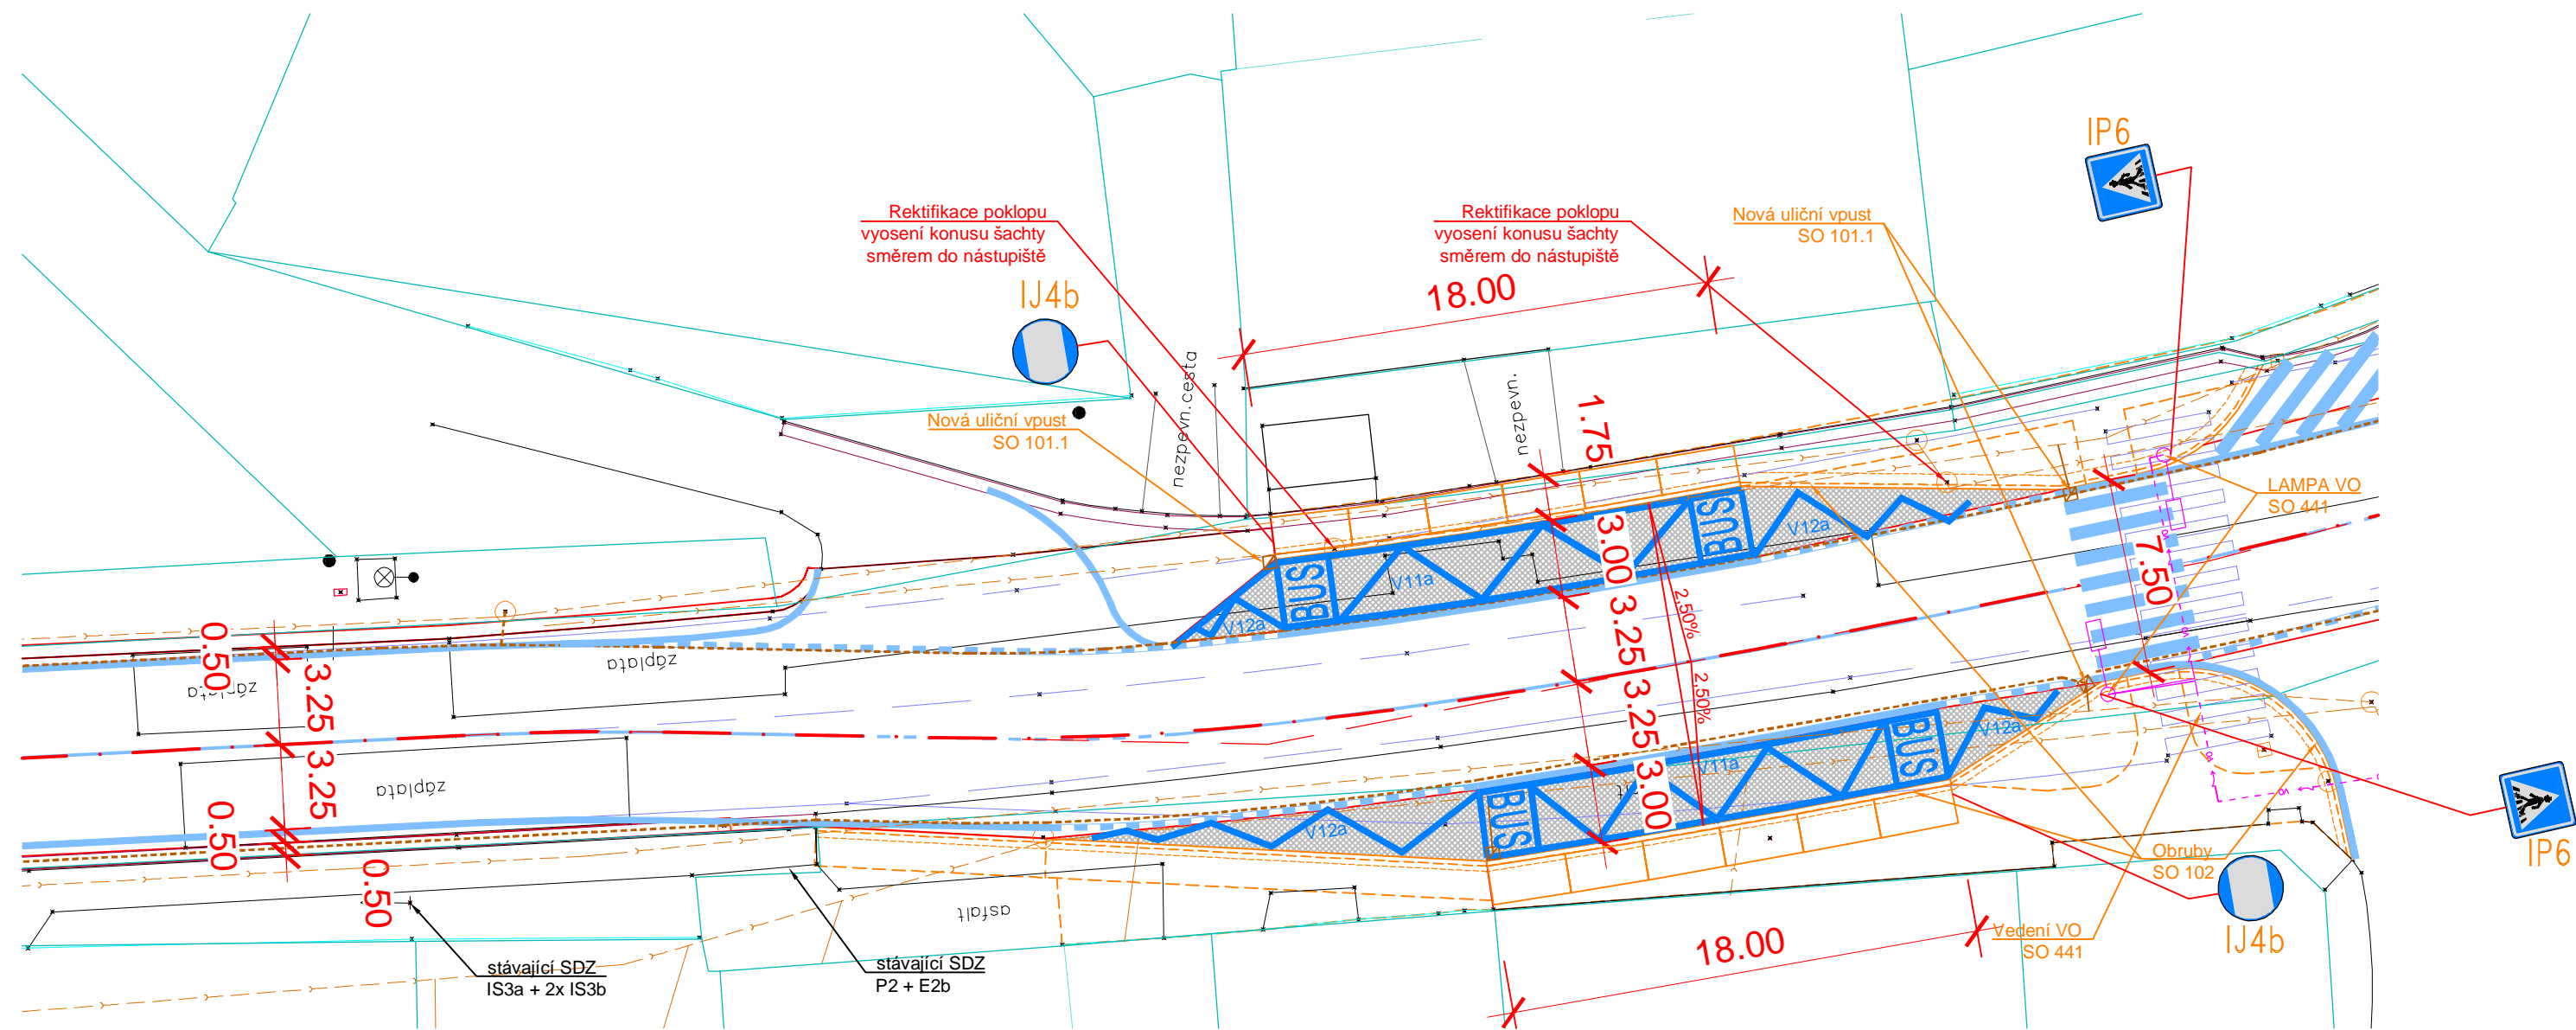

LEGENDA PLOCH

ZASTÁVKOVÝ ZÁLIV - CEMENTOBETONOVÝ POVRCH

LEGENDA ČAR

- NÁVRH NOVÉHO STAVU - SO 101
- OBRUBA - SO 102
- VODOROVNÉ DOPRAVNÍ ZNAČENÍ
- STÁVAJÍCÍ STAV / ZAMĚŘENÍ
- KATASTR NEMOVITOSTÍ

Souřadnicový systém: S - JTSK
Výškový systém: Bpv

POZNÁMKY:

- VÝKRES BYL ZPRACOVÁN NA ZÁKLADĚ GEODETICKÉHO ZAMĚŘENÍ - ING. MLEJNECKÝ 05/2019
- SDZ JE SOUČÁSTÍ SO 101.1

STAVBA: II/112 Křelovice - propustek ev.č.112-219P

OBJEDNATEL:



Krajská správa a údržba
silnic Vysočiny, p.o.
Kosovská 1122/16
586 01 Jihlava

dipont			Zakázka: D19109	Datum: 05/2022
ODP. PROJEKTANT SO ING. JAN ROŠÍK	VYPRACOVAL ING. JAN ROŠÍK	TECHNICKÁ KONTROLA ING. PETR NOVÁK	Účel PD: Měřitko: Formát:	PDPS 1:250 3xA4
OBJEKT: SO 101.2 - ÚPRAVA SILNICE II/112 - obec Křelovice			Část: D.1.1-2	Paré:
PŘÍLOHA: SITUACE ZASTÁVEK A KŘÍŽOVATKY			Příloha: 4	