
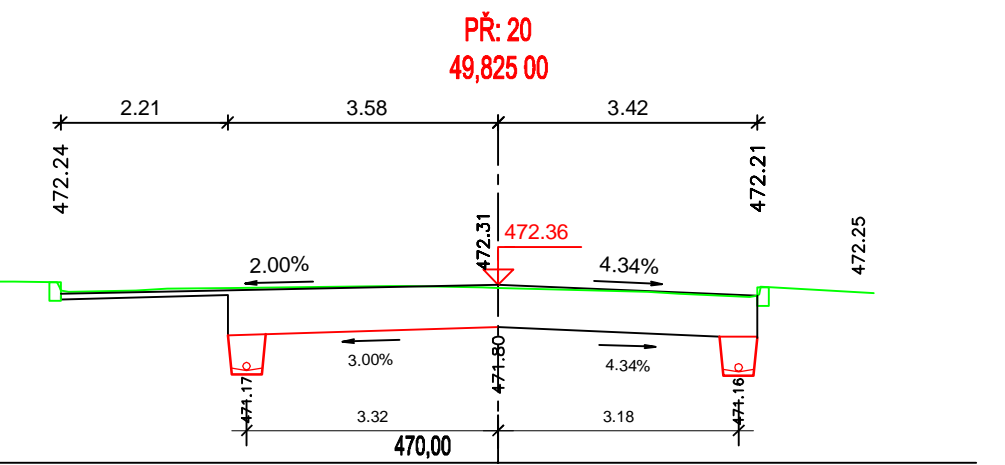
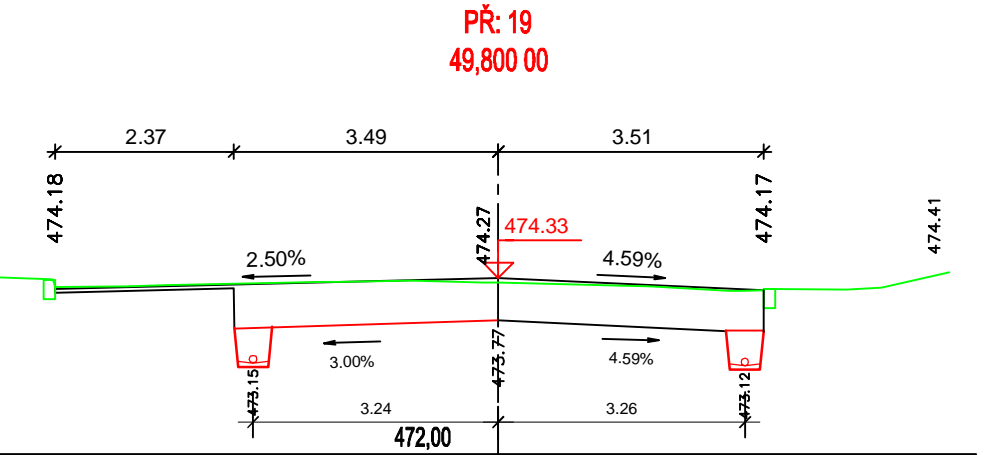
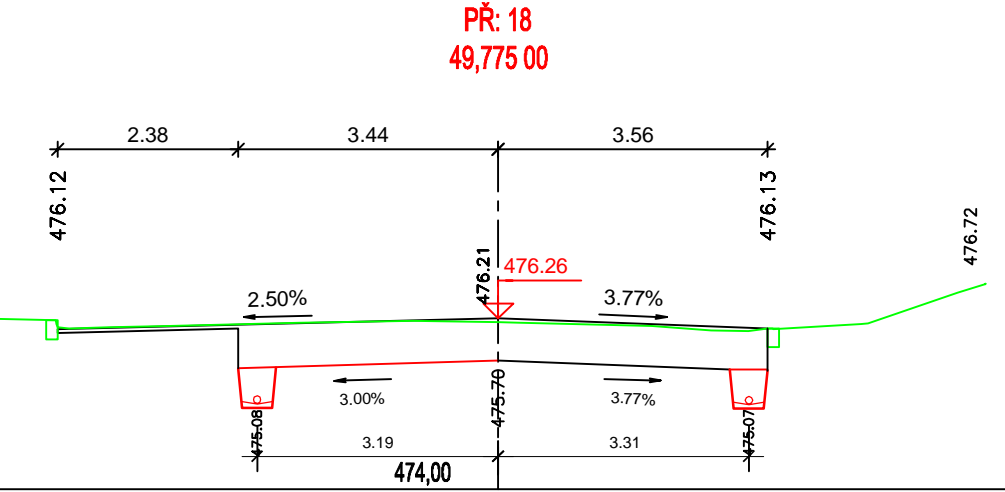
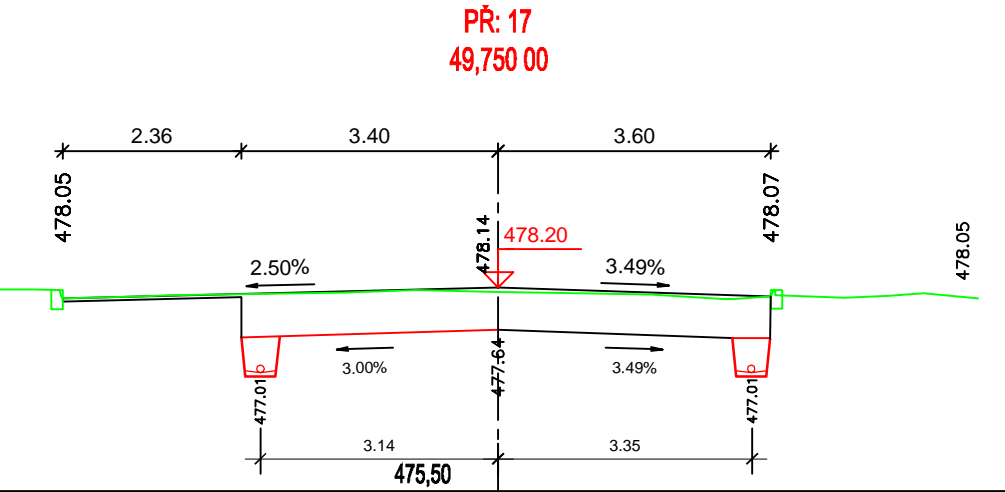
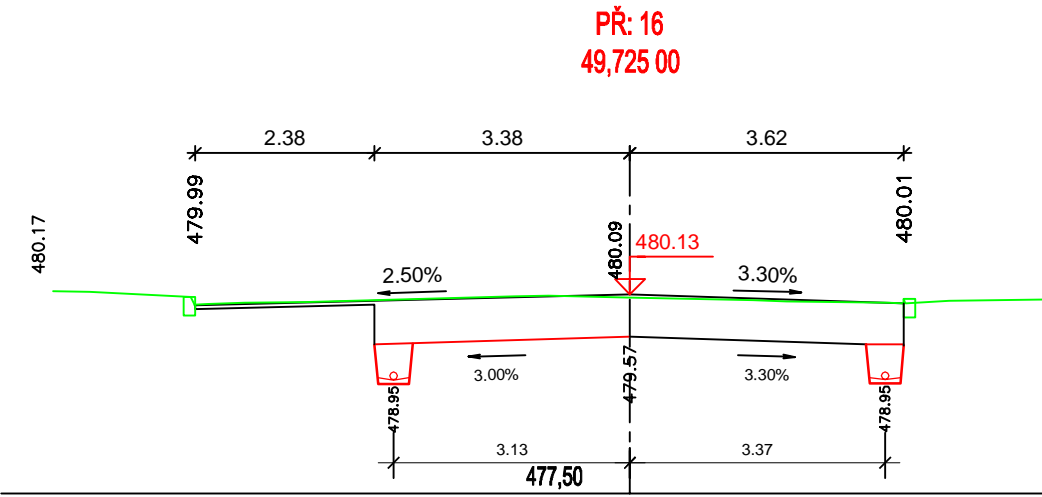
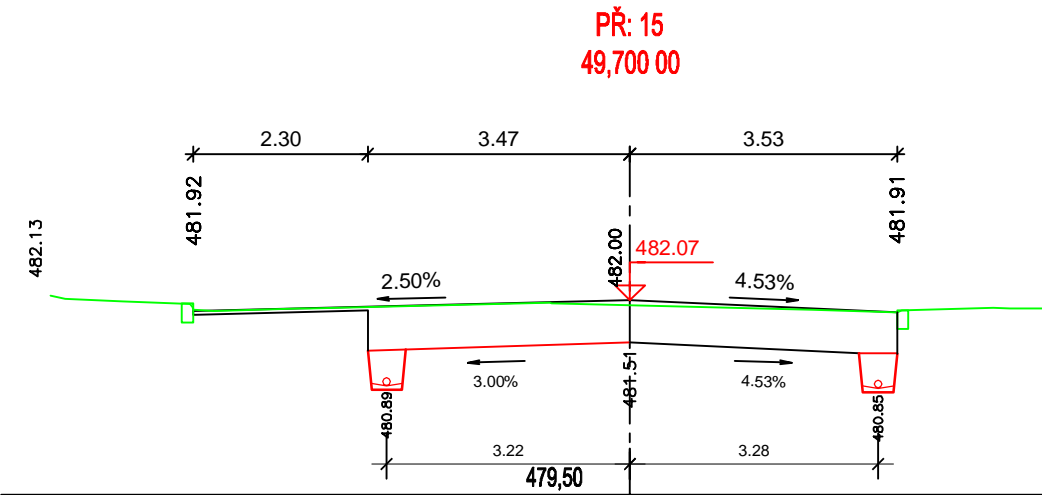
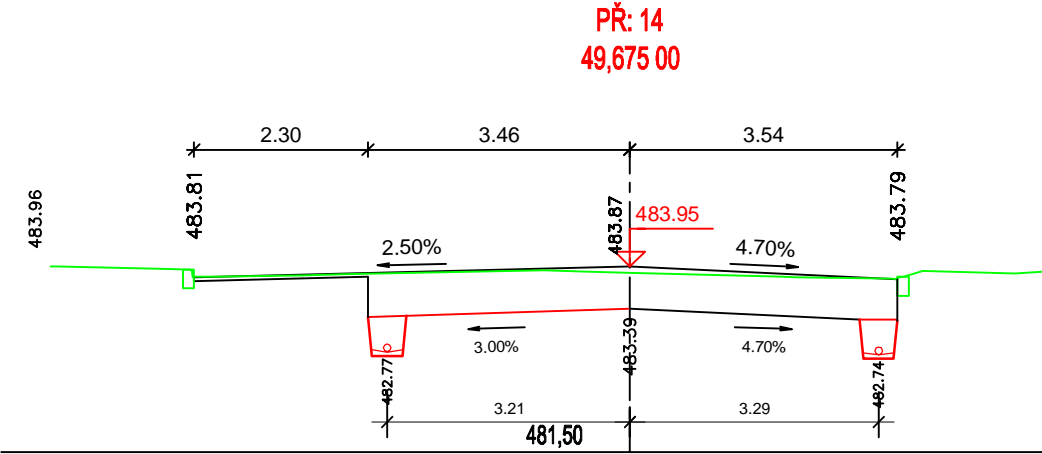
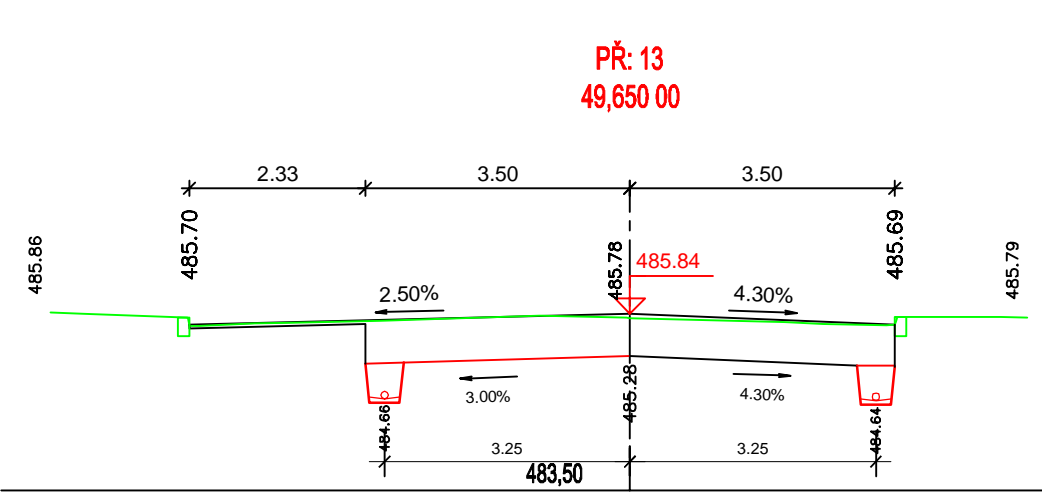
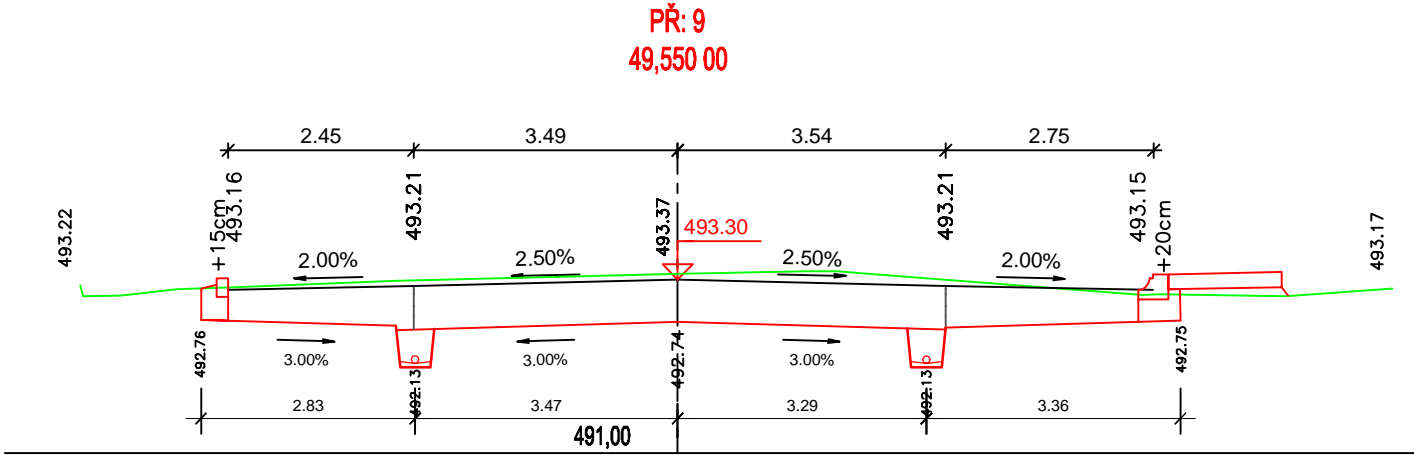


PRACOVNÍ PŘÍČNÉ ŘEZY  
M: 1:100

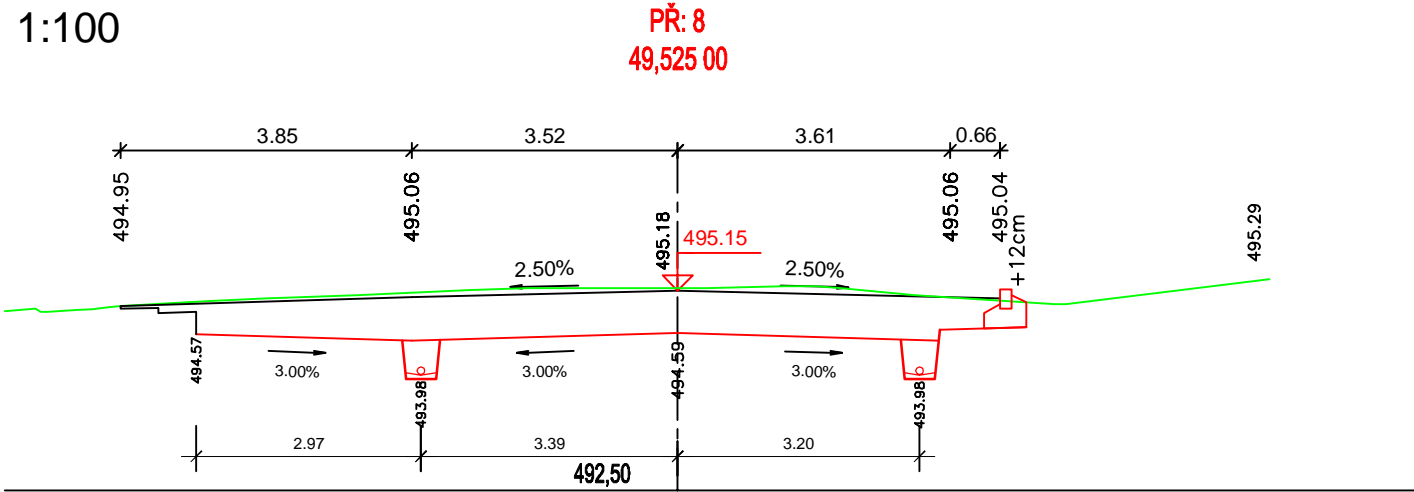

STAVBA: II/112 Křelovice - propustek ev.č.112-219P				
OBJEDNATEL: Krajská správa a údržba silnic Vysočiny, p.o. Kosovská 1122/16 586 01 Jihlava				
				
dipont		DIPONT s.r.o., projektová a inženýrská činnost Klíšská 1432/18, 400 01 Ústí nad Labem, CZ E: dipont@dipont.cz T: 00420 475 201 724		Zakázka: D19109
ODP. PROJEKTANT SO		VYPRACOVAL		TECHNICKÁ KONTROLA
ING. JAN ROŠÍK		ING. JAN ROŠÍK		ING. PETR NOVÁK
Účel PD:		Měřítko:		PDPS
Formát:		1:100		12xA4
OBJEKT: SO 101.2 - ÚPRAVA SILNICE II/112 - obec Křelovice			Část: D.1.1-2	Paré:
PŘÍLOHA: PRACOVNÍ PŘÍČNÉ ŘEZY			Příloha: 5	