


SITUACE VYTYČENÍ
M: 1:250

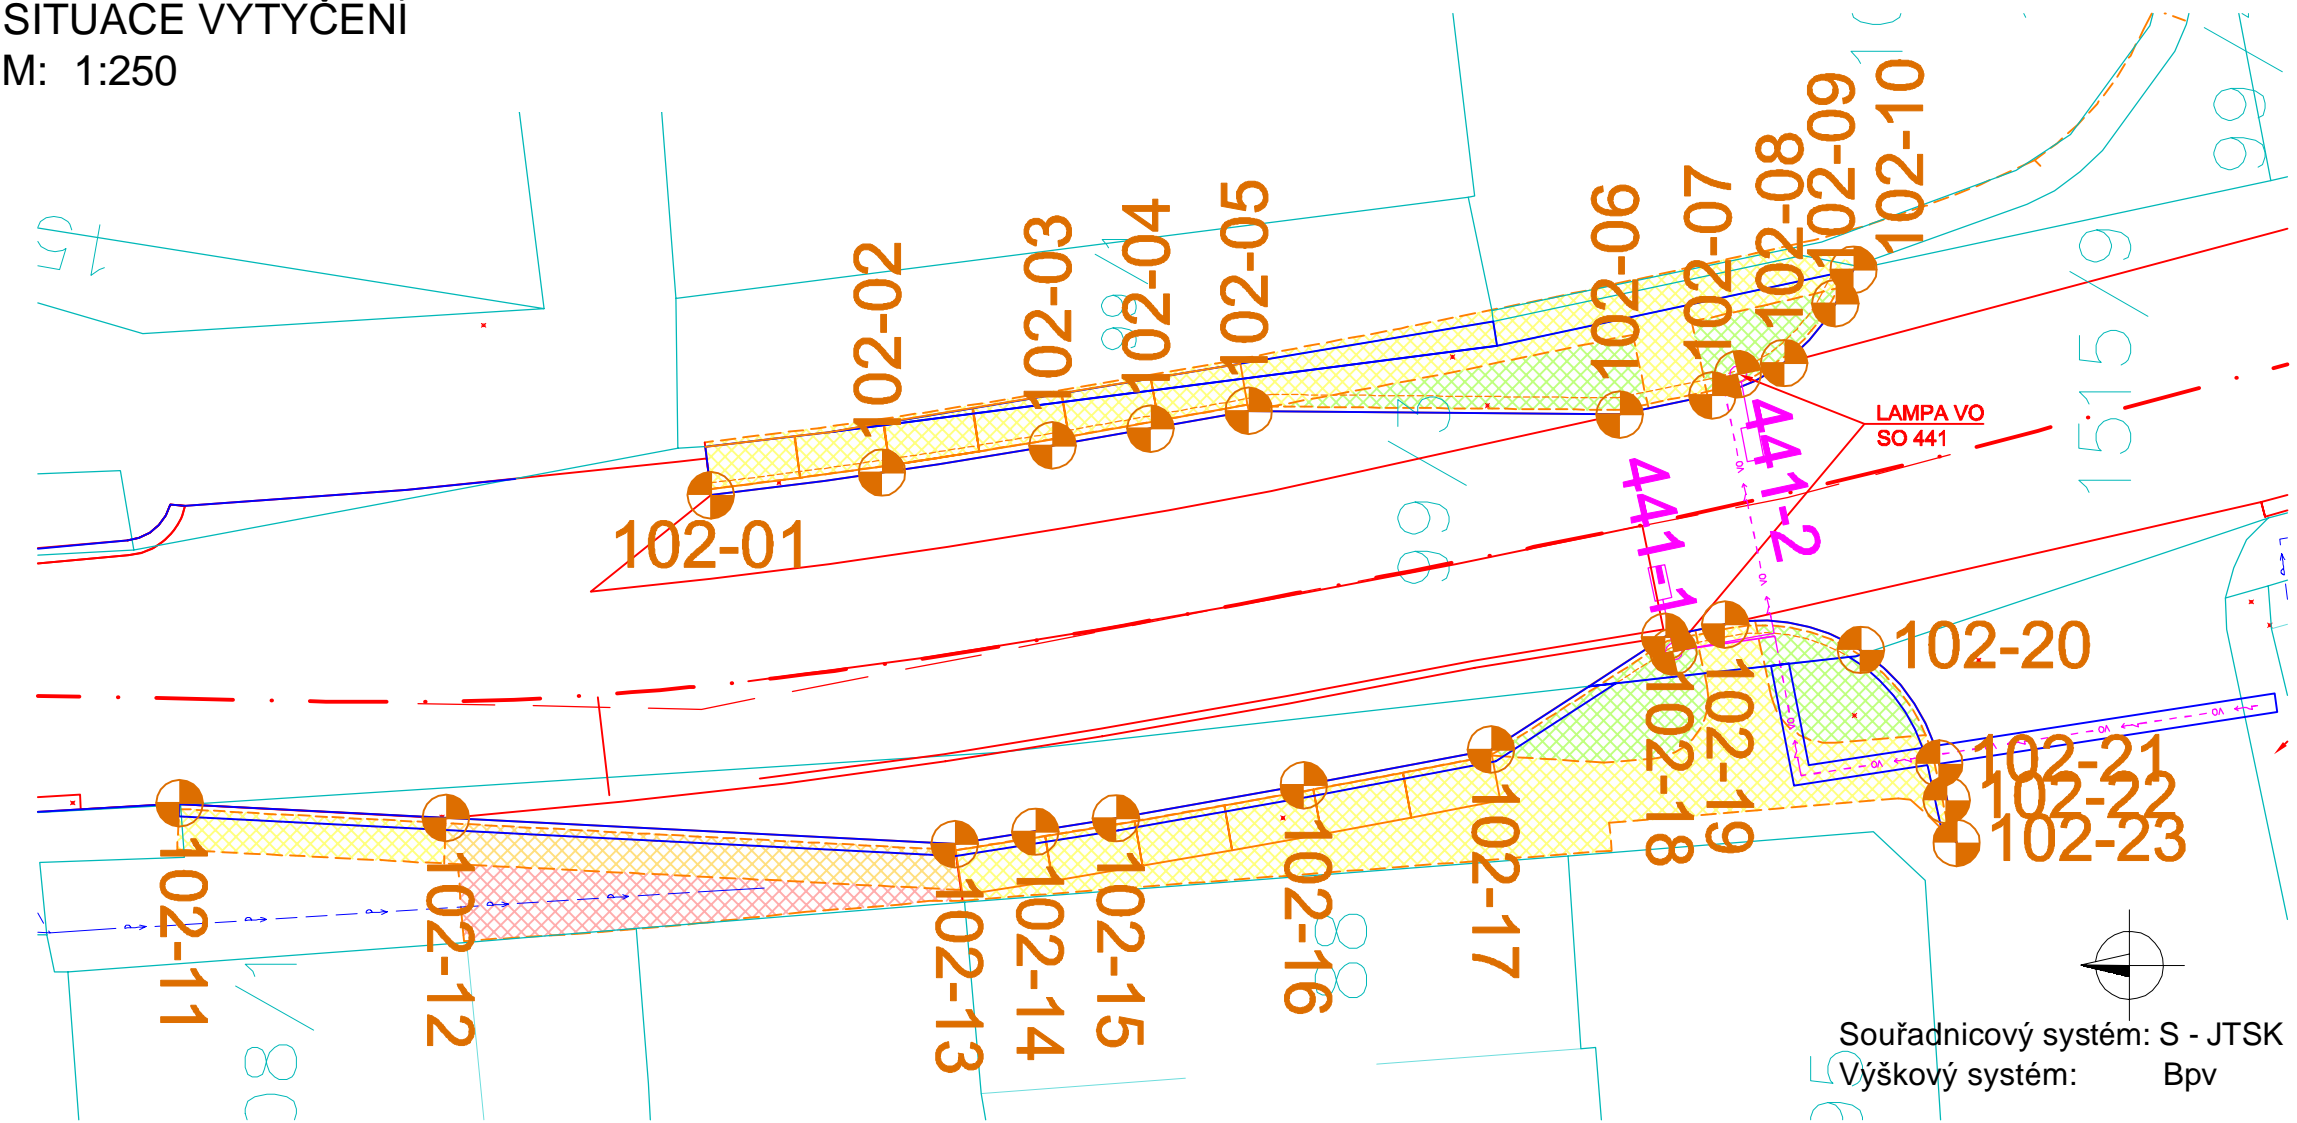

LEGENDA ČAR

- OBRUBA - SO 102
- NÁVRH NOVÉHO STAVU - SO 101
- STÁVAJÍCÍ STAV / ZAMĚŘENÍ
- KATASTR NEMOVITOSTÍ
- ZÁKRES VEDENÍ VO - SO 441

LEGENDA PLOCH

- PŘEDBĚŽNÝ NÁVRH ŘEŠENÍ PLOCH PRO PĚŠÍ A ZELEŇ - NENÍ SOUČÁSTÍ TÉTO STAVBY

POZNÁMKY:
- VÝKRES BYL ZPRACOVÁN NA ZÁKLADĚ GEODETICKÉHO ZAMĚŘENÍ -
- ING. MLEJNECKÝ 05/2019

Souřadnice bodů

Bod	Poloha X	Poloha Y
102-01	-697696.365	-1110736.039
102-02	-697695.611	-1110741.693
102-03	-697694.705	-1110747.324
102-04	-697694.140	-1110750.573
102-05	-697693.550	-1110753.817
102-06	-697693.651	-1110766.078
102-07	-697693.011	-1110769.143
102-08	-697691.941	-1110771.513
102-09	-697689.968	-1110773.208
102-10	-697688.851	-1110773.805
102-11	-697706.577	-1110718.484
102-12	-697707.055	-1110727.294
102-13	-697707.887	-1110744.123
102-14	-697707.471	-1110746.788
102-15	-697707.023	-1110749.448
102-16	-697705.922	-1110755.654
102-17	-697704.735	-1110761.845
102-18	-697700.995	-1110767.597
102-19	-697700.581	-1110769.581
102-20	-697701.418	-1110774.067
102-21	-697705.170	-1110776.667
102-22	-697706.376	-1110776.911
102-23	-697707.787	-1110777.241



Souřadnice sloupů VO

Bod	Poloha X	Poloha Y
441-1	-697701.480	-1110767.865
441-2	-697692.315	-1110769.982

STAVBA:
II/112 Křelovice - propustek ev.č.112-219P

OBJEDNATEL:

Krajská správa a údržba
silnic Vysočiny, p.o.
Kosovská 1122/16
586 01 Jihlava

<div> dipont</div> <div>DIPONT s.r.o., projektová a inženýrská činnost Klíšská 1432/18, 400 01 Ústí nad Labem, CZ E: dipont@dipont.cz T: 00420 475 201 724</div>			Zakázka: D19109	Datum: 02/2020
ODP. PROJEKTANT SO	VYPRACOVAL	TECHNICKÁ KONTROLA	Účel PD:	PDPS
ING. JAN ROŠÍK	ING. JAN ROŠÍK	ING. PETR NOVÁK	Měřitko:	1:250
			Formát:	3xA4
OBJEKT:			Část:	Paré:
SO 102 - ÚPRAVY HRANY KOMUNIKACE			D.1.2	
PŘÍLOHA:			Příloha:	
SITUACE VYTYČENÍ			3	