


SITUACE
M: 1:1000

IDENTIFIKAČNÍ ÚDAJE ÚZEMÍ

kraj: VYSOČINA
obec: KŘELOVICE
katastrální území: KŘELOVICE U PELHŘIMOVA

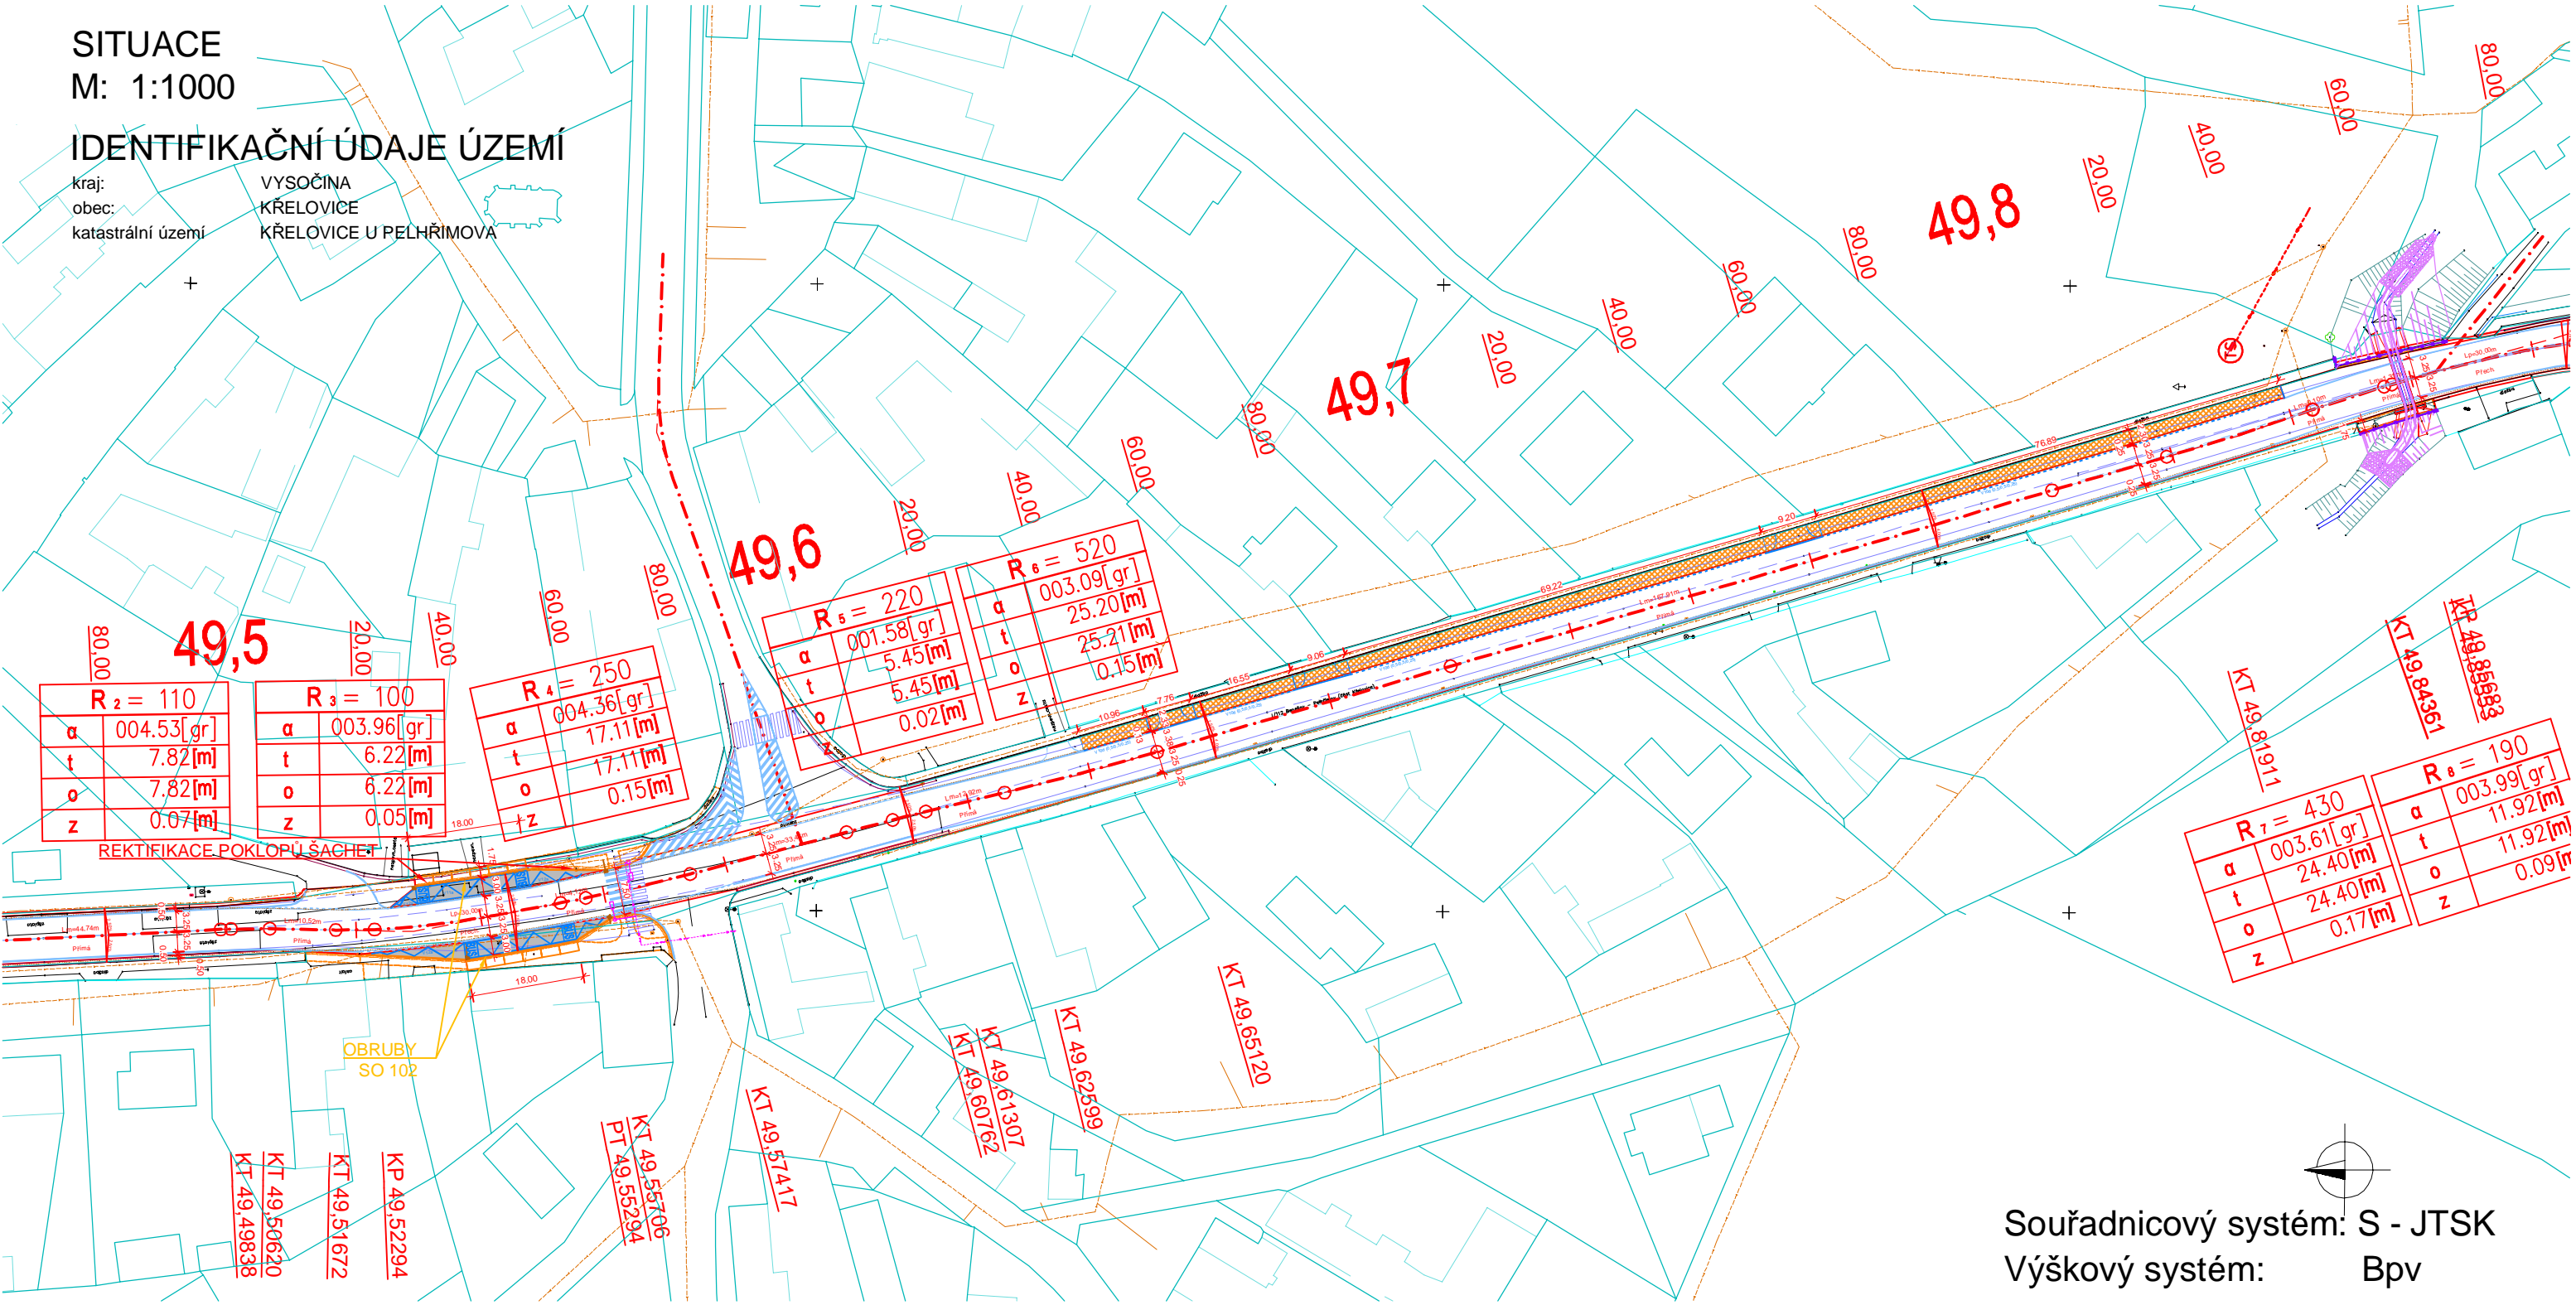

Souřadnicový systém: S - JTSK
Výškový systém: Bpv

LEGENDA PLOCH

- PARKOVACÍ PRUH - REKONSTRUKCE ASF. POVRCHU - SO 101.2
- ZASTÁVKOVÝ ZÁLIV - CEMENTOBETONOVÝ POVRCH - SO 101.2

LEGENDA ČAR

- NÁVRH NOVÉHO STAVU - SO 101
- VODOROVNÉ DOPRAVNÍ ZNAČENÍ
- NÁVRH NOVÉHO STAVU - SO 201
- STÁVAJÍCÍ STAV / ZAMĚŘENÍ
- KATASTR NEMOVITOSTÍ

LEGENDA INŽENÝRSKÝCH SÍTÍ

- VEDENÍ NN - E.ON a.s.
- VEDENÍ VN - E.ON a.s.
- SDĚLOVACÍ VEDENÍ - CETIN a.s.
- VEDENÍ VODOVODU - obec Křelovice
- VEDENÍ KANALIZACE - obec Křelovice
- VEDENÍ VO - SO 441

POZNÁMKY:

- VÝKRES BYL ZPRACOVÁN NA ZÁKLADĚ GEODETICKÉHO ZAMĚŘENÍ - ING. MLEJNECKÝ 05/2019
- NEDÍLNOU SOUČÁSTÍ DOKUMENTACE JE SOUPIS PRACÍ, KDE JSOU DEFINOVÁNY VÝMĚRY PLOCHY, PRACÍ A MATERIÁLŮ.

STAVBA: II/112 Křelovice - propustek ev.č.112-219P

OBJEDNATEL: Krajská správa a údržba silnic Vysočiny, p.o.
Kosovská 1122/16
586 01 Jihlava

DIPONT s.r.o. - projektová a inženýrská činnost Klíšská 1432/18, 400 01 Ústí nad Labem, CZ E: dipont@dipont.cz T: 00420 475 201 724			Zakázka: D19109	Datum: 05/2022
ODP. PROJEKTANT SO ING. JAN ROSÍK	VYPRACOVAL ING. JAN ROSÍK	TECHNICKÁ KONTROLA ING. PETR NOVÁK	Účel PD: Měřitko: Formát:	PDPS 1:1000 5xA4
OBJEKT: SO 101.2 - ÚPRAVA SILNICE II/112 - obec Křelovice			Část: D.1.1-2	Paré:
PŘÍLOHA: SITUACE			Příloha: 2	