


DOPRAVNĚ INŽENÝRSKÁ OPATŘENÍ

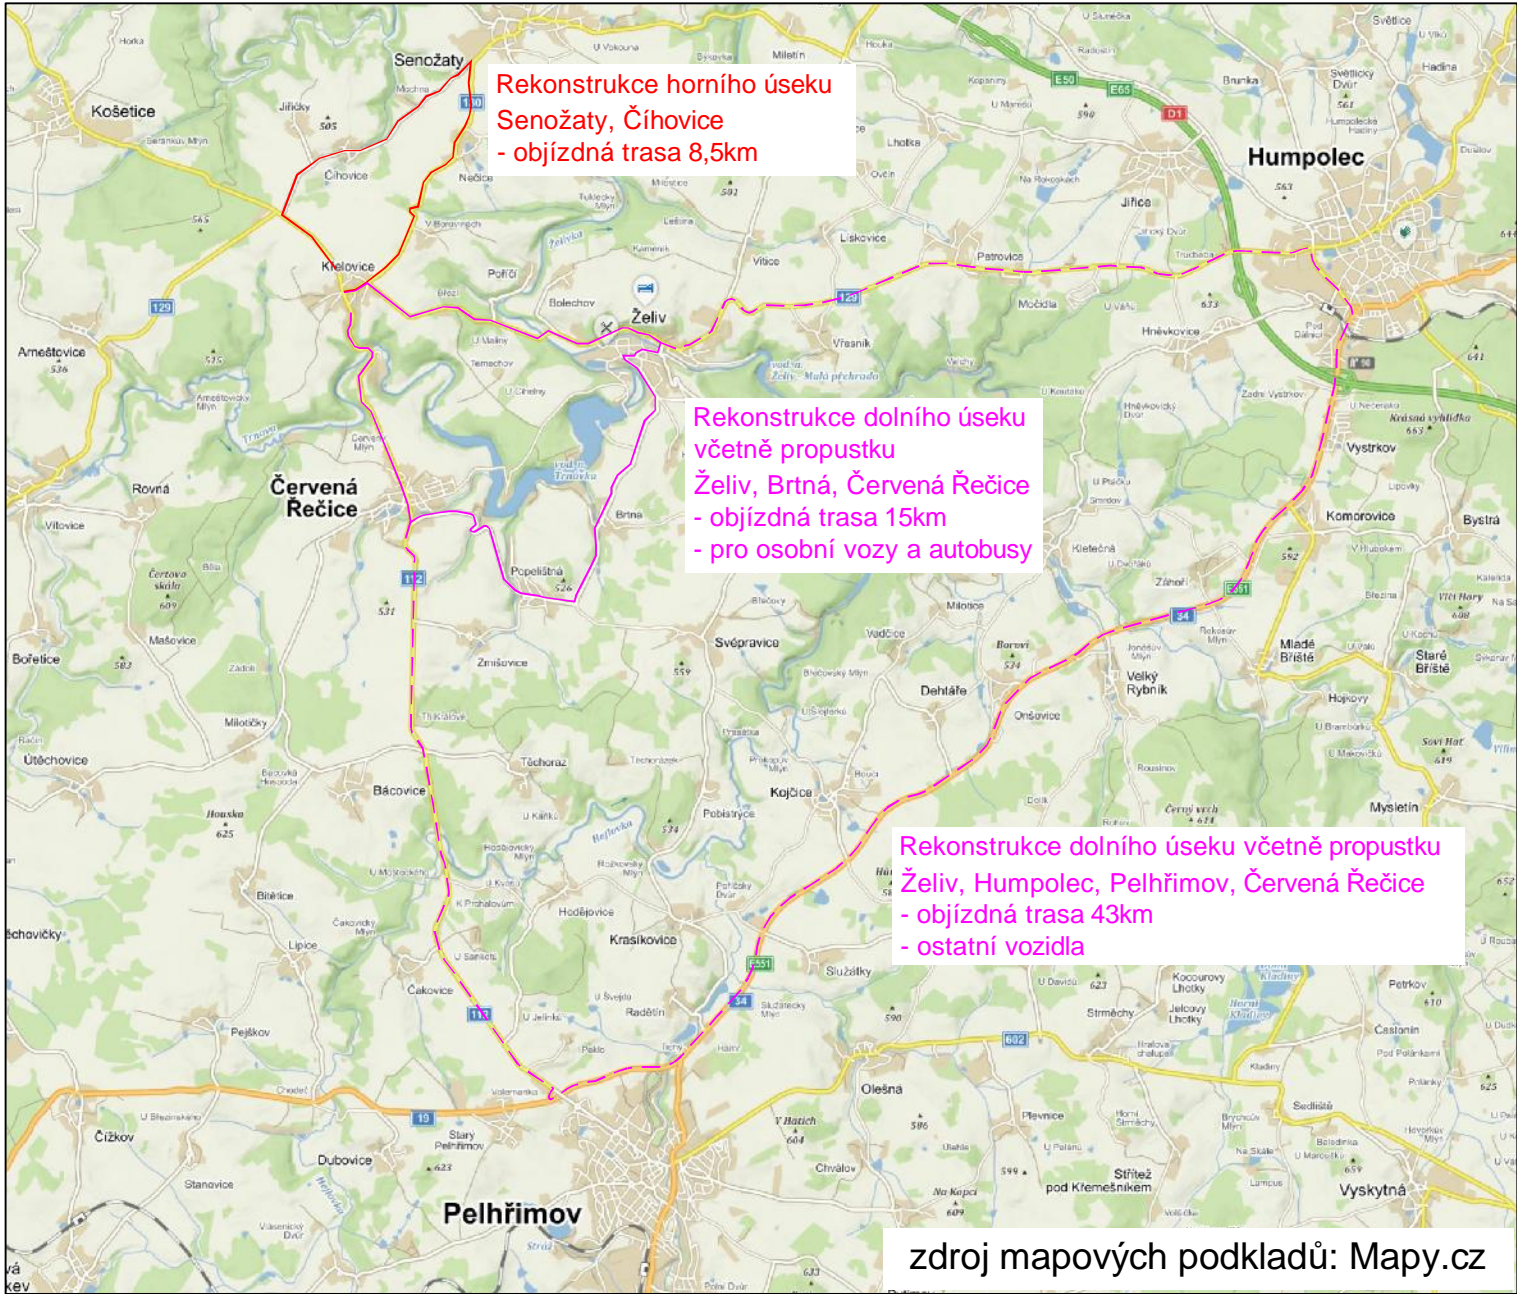


STAVBA:

II/112 Křelovice - propustek ev.č.112-219P

OBJEDNATEL:

Krajská správa a údržba  
silnic Vysočiny  
příspěvková organizace

Krajská správa a údržba  
silnic Vysočiny, p.o.  
Kosovská 1122/16  
586 01 Jihlava

 DIPONT s.r.o. projektová a inženýrská činnost Klíšská 1432/18, 400 01 Ústí nad Labem, CZ E: dipont@dipont.cz T: 00420 475 201 724			Zakázka: D19109	Datum: 02/2020
ODP. PROJEKTANT OBJEKTU	VYPRACOVAL	TECHNICKÁ KONTROLA	Účel PD:	PDPS
ING. JAN ROSÍK	ING. JAN ROSÍK	ING. PETR NOVÁK	Měřítko:	
			Formát:	2xA4
OBJEKT: SO 181 - DOPRAVNĚ INŽENÝRSKÁ OPATŘENÍ			Část: D.1.3	Paré:
PŘÍLOHA: DOPRAVNĚ INŽENÝRSKÁ OPATŘENÍ			Příloha: 2	