



ČERVENÁ ŘEČICE



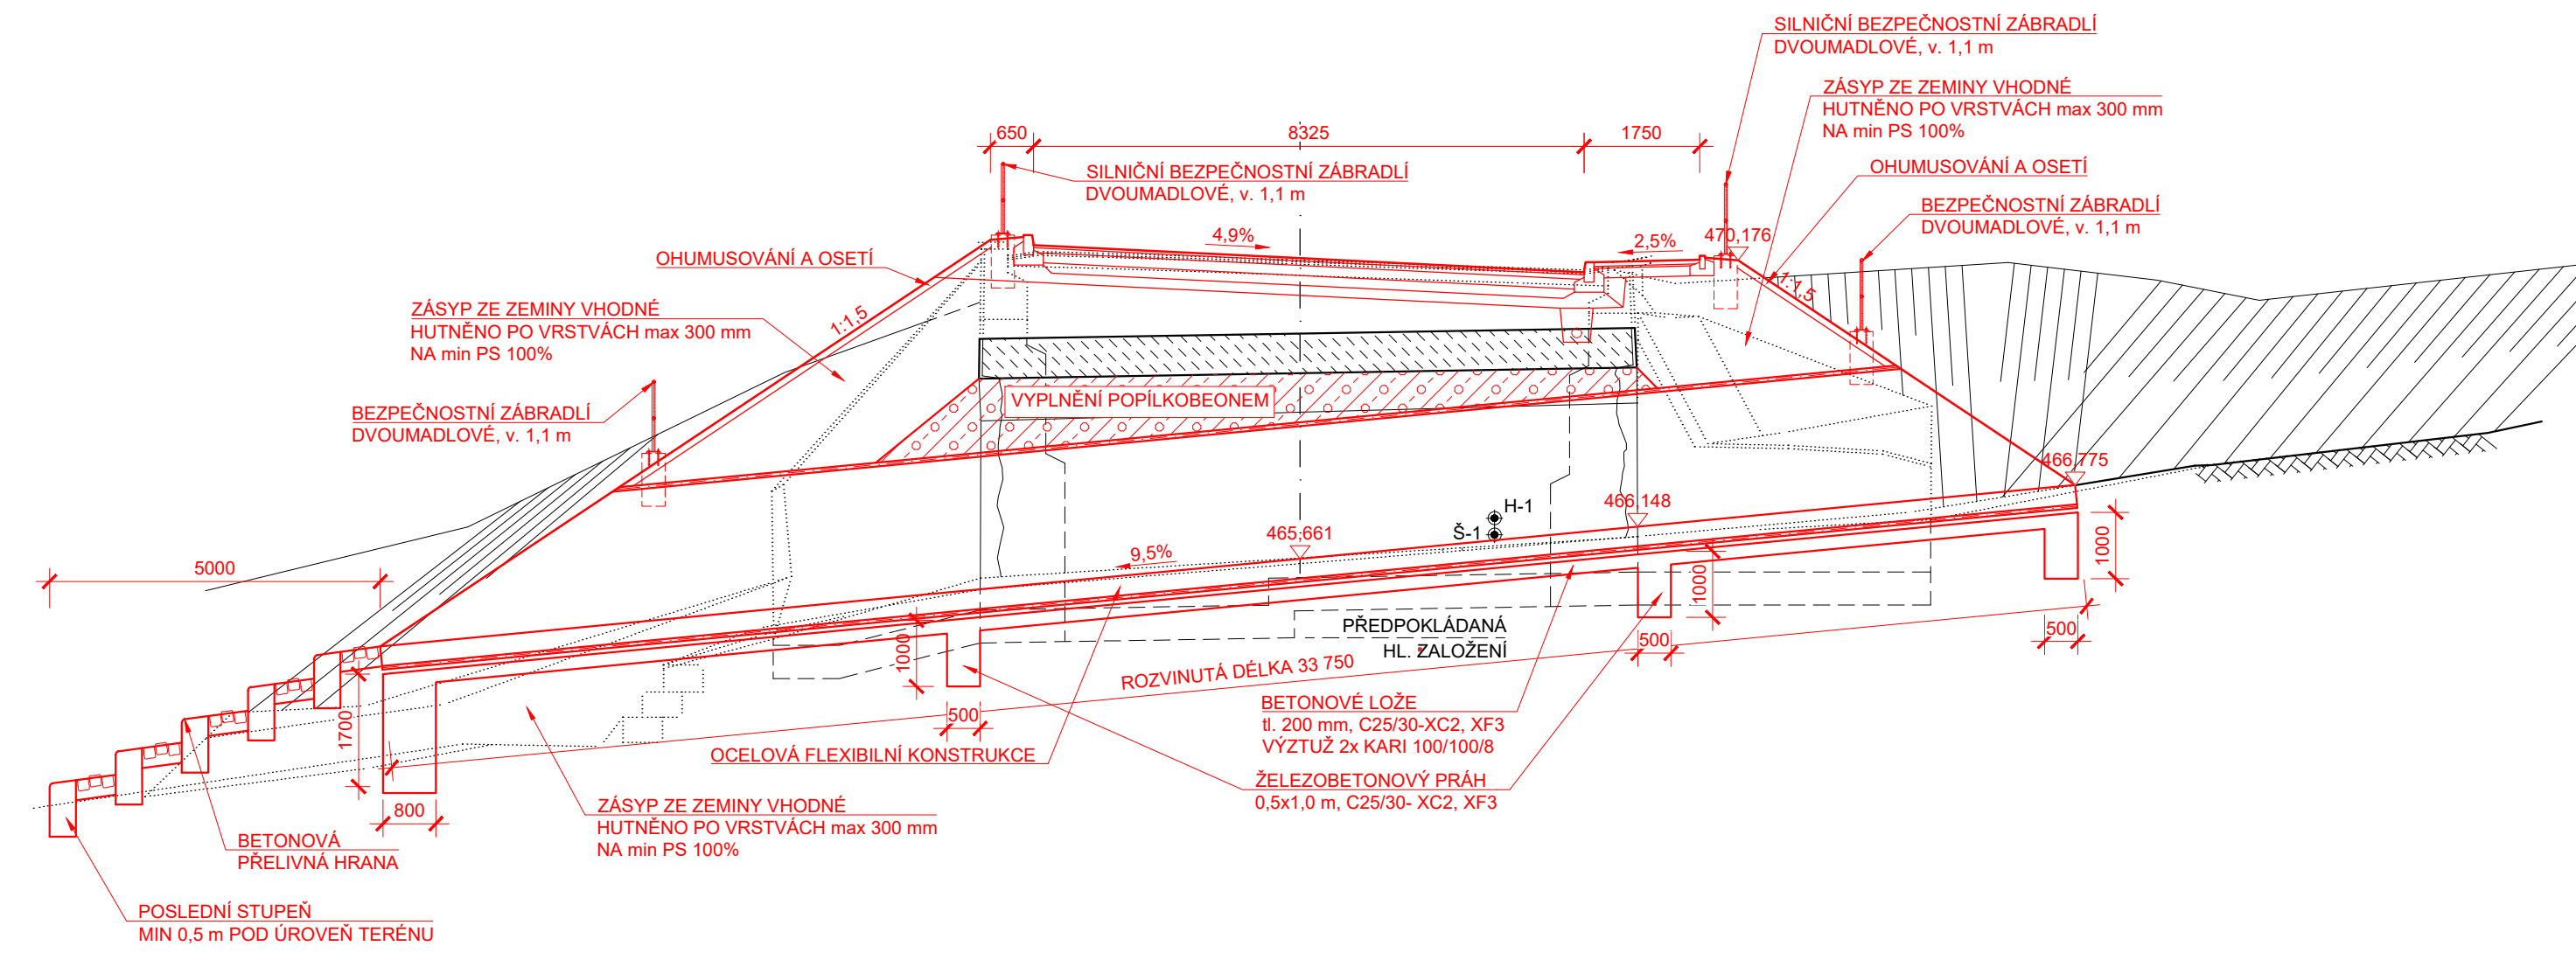

◀ KŘELOVICE

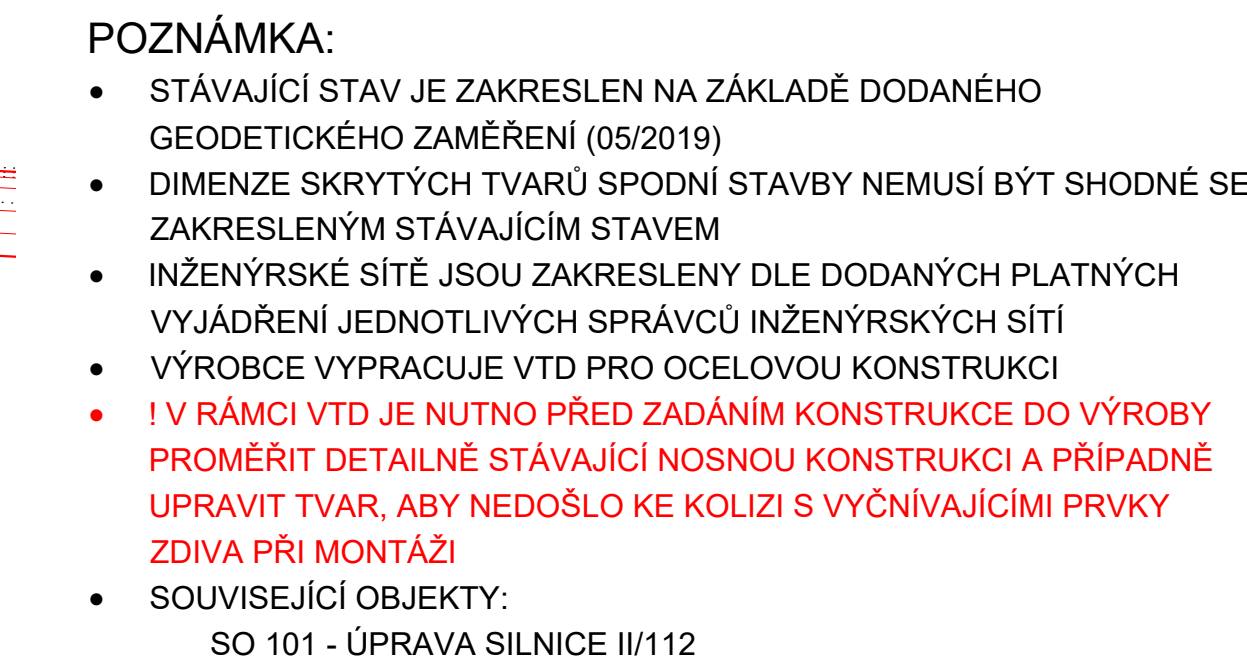

LEGENDA ČAR:

- KATASTR - HRANICE
—S—S—S— KATASTR - SLUČKY

LEGENDA INŽENÝRSKÝCH SÍTÍ

- PODZEMNÍ KABELOVÉ VEDENÍ - CETIN, a.s.
 NADZEMNÍ VEDENÍ - E.ON Distribuce, a.s.
 VODOVOD - OBEC KŘELOVICE


SOUŘADNICOVÝ SYSTÉM: S-JTSK
VÝŠKOVÝ SYSTÉM: Bpv

STAVBA:

II/112 Křelovice - propustek ev.č.112-219P

OBJEDNATEL:

Krajská správa a údržba
silnic Vysočiny
příspěvková organizace



Krajská správa a údržba
silnic Vysočiny, p.o.
Kosovská 1122/16
586 01 Jihlava

<div><div> dipont</div><div>DIPONT s.r.o., projektová a inženýrská činnost Klíšská 1432/18, 400 01 Ústí nad Labem, CZ E: dipont@dipont.cz T: 00420 475 201 724</div></div>	<div><div>Zakázka: D19109</div><div>Datum: 02/2020</div></div>												
<table><tr><td>ODP. PROJEKTANT SO</td><td>VYPRACOVAL</td><td>TECHNICKÁ KONTROLA</td></tr><tr><td>ING. FRANTIŠEK KORTUS</td><td>ING. FRANTIŠEK KORTUS</td><td>ING. PETR NOVÁK</td></tr></table>	ODP. PROJEKTANT SO	VYPRACOVAL	TECHNICKÁ KONTROLA	ING. FRANTIŠEK KORTUS	ING. FRANTIŠEK KORTUS	ING. PETR NOVÁK	<table><tr><td>Účel PD:</td><td>PDPS</td></tr><tr><td>Měřítko:</td><td>1:100</td></tr><tr><td>Formát:</td><td>10xA4</td></tr></table>	Účel PD:	PDPS	Měřítko:	1:100	Formát:	10xA4
ODP. PROJEKTANT SO	VYPRACOVAL	TECHNICKÁ KONTROLA											
ING. FRANTIŠEK KORTUS	ING. FRANTIŠEK KORTUS	ING. PETR NOVÁK											
Účel PD:	PDPS												
Měřítko:	1:100												
Formát:	10xA4												
<div>OBJEKT: SO 201 - PROPUSTEK EV.Č. 112-219P</div>	<div><div>Časť: D.2</div><div>Paré:</div></div>												
<div>PŘÍLOHA: DISPOZICE NOVÉHO STAVU</div>	<div><div>Příloha:</div><div>3</div></div>												