


331/1

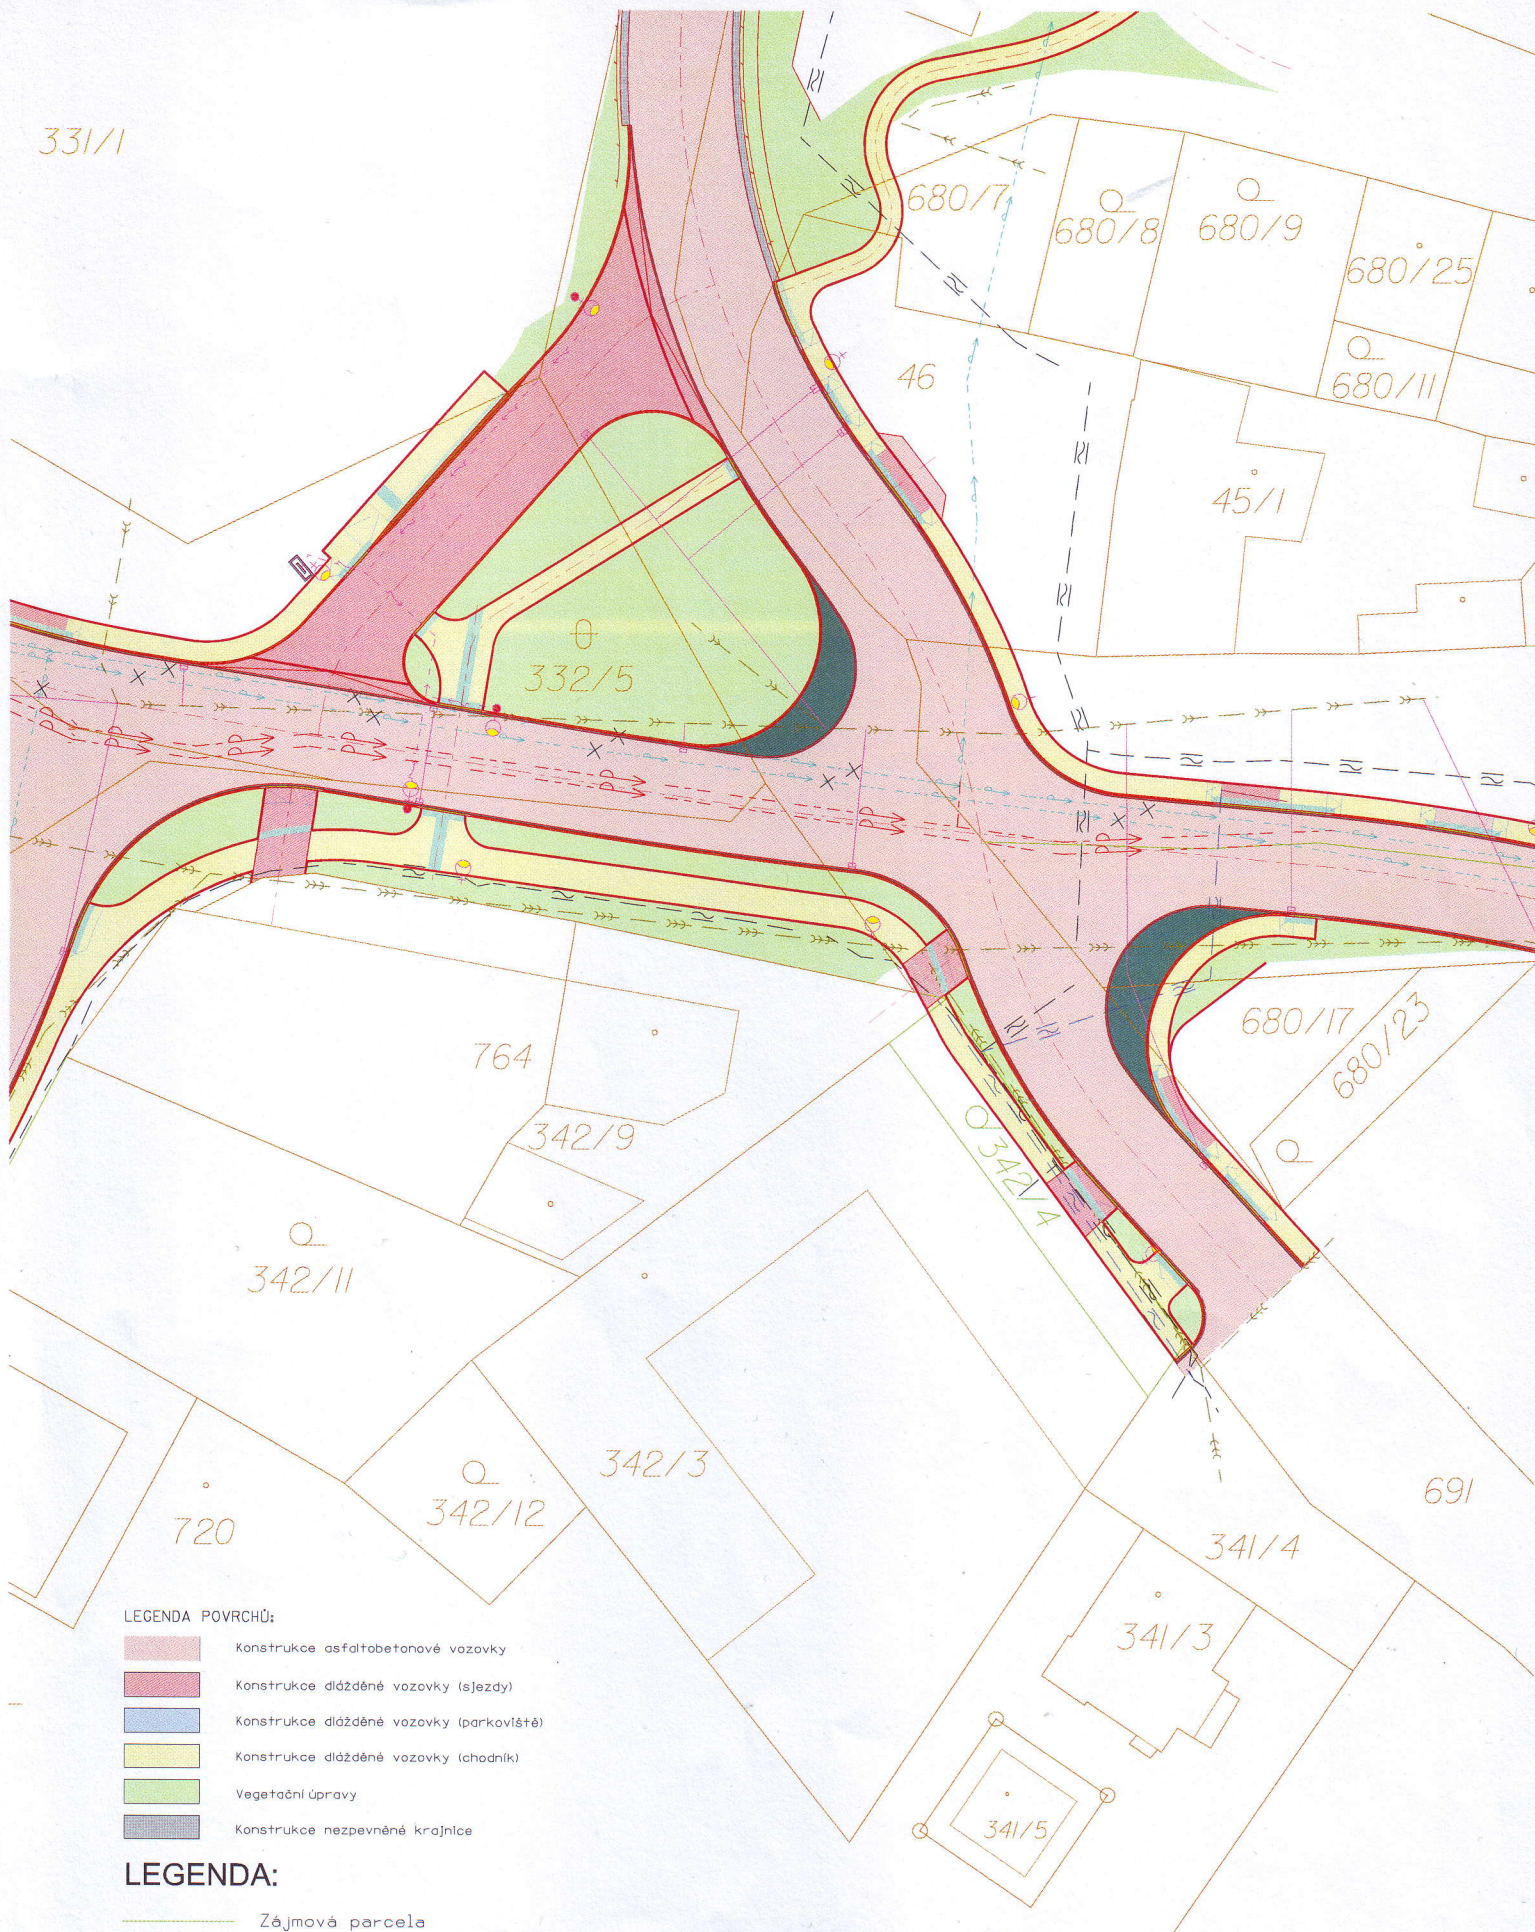

Souhlas vlastníka pozemku p.č. 342/4 v k.ú. Lipník u Hrotovic
se stavbou "II/401, III/36063, III/36066 Lipník, úprava křižovatky" a s vybudováním sjezdu

Vlastník		Místo podpisu a datum	Podpis
Mrňa Josef, č.p. 109, 675 52 Lipník	souhlasím	V dne 25.3.2019	Mou