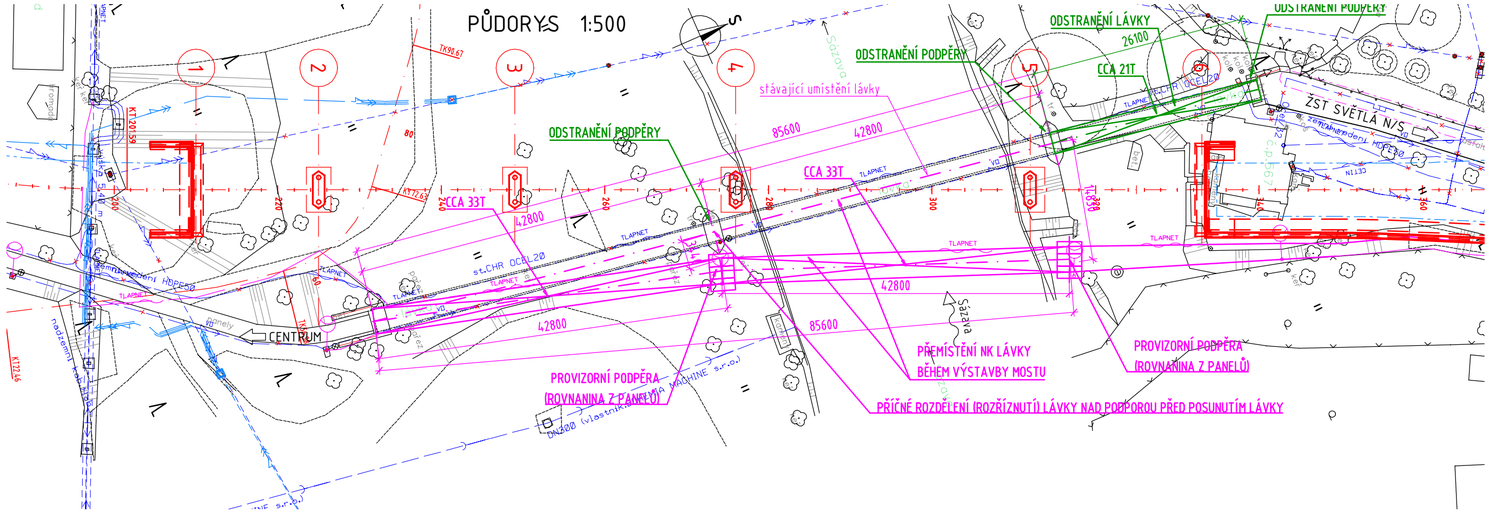

LÁVKA - PODÉLNÝ ŘEZ (SOUČASNÝ STAV) 1:500

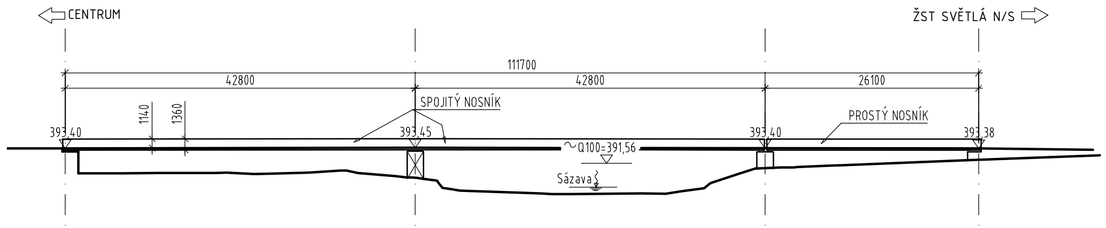

PŘÍČNÝ ŘEZ 1:50

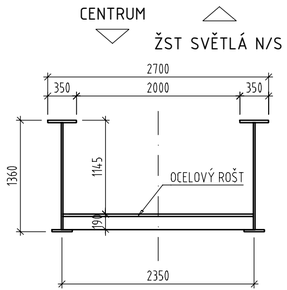

LÁVKA - PODÉLNÝ ŘEZ (PROVIZORNÍ STAV) 1:500

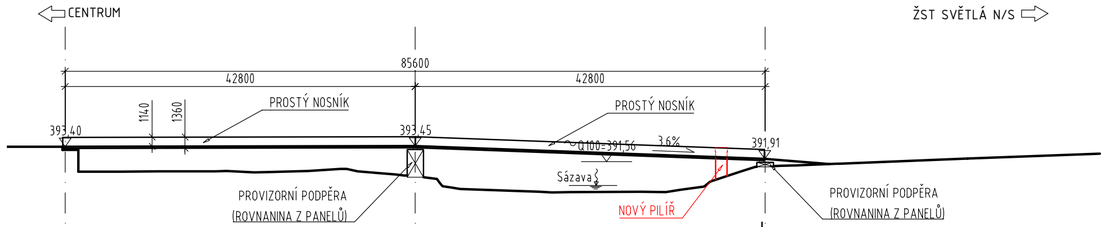

SOUVISÍCÍ OBJEKTY

STÁVAJÍCÍ ZAŘÍZENÍ A OBJEKTY:

vodní tok Sázava
přístupové cesty na pozemky

SOUVISÍCÍ OBJEKTY STAVBY:

Objekty uvolnění staveniště
SO 001 Příprava staveniště
SO 003 Demolice č.p. 567
SO 401 Přeložka nadzemního vedení vn ČEZ Distribuce, a.s.
SO 431 VO přeložky silnice II/347
SO 454 Přeložka vedení SEK Tlapnet s.r.o. – I. část

Objekty přímo souvisící – stavebně
SO 101 Přeložka silnice II/347
SO 110 Chodníky
SO 201 Most přes Sázavu
SO 202 Opěrné zdi na předmostí
SO 401 Přeložka nadzemního vedení vn ČEZ Distribuce, a.s.
SO 431 VO přeložky silnice II/347
SO 454 Přeložka vedení SEK Tlapnet s.r.o. – I. část

Ostatní souvisící objekty – místně
SO 106 Napojení pozemků p.č. 623/5, 623/7,623/8 a 627/5
SO 302 Odvodnění přeložky silnice II/347 – II. část
SO 303 Odvodnění přeložky silnice II/347 – III. část

POZNÁMKA

Po dokončení stavby se nepředpokládá další využití nosné konstrukce.
Spodní stavba (stávající i provizorní) bude odstraněná.

SOUŘADNICOVÝ SYSTÉM S-JTSK
VÝŠKOVÝ SYSTÉM Bpv

TRANSCONSULT s.r.o. *Nerudova 37, 500 02 Hradec Králové*				
Vedoucí projektu	Ing. Hodek		Středisko:	1
Odpovědný projektant	Ing. Faltus		Vedoucí:	Ing. Hodek
Zpracovatel	Prudič		Zak. číslo	1921130001
Přezkoušel	Ing. Velehradský		Arch. č.: 02919	Formát: 3 A4
Kontroloval	Ing. Faltus		Datum:	02/2020
Objednatel:	Město Světlá nad Sázavou		Účel:	DUR
„PROPOJENÍ SILNICE II/150 A II/347 ZÁMECKÁ - NÁDRAŽNÍ“ DOKUMENTACE OBJEKTŮ OBJEKTY PŘÍPRAVY ÚZEMÍ			Část dok.	D.1
DEMOLICE LÁVKY PŘES SÁZAVU			Měřítko	1:500, 1:50
			Č. výkresu	4