




GYNEKOLOGIE
ŘEZY
NÁVRH M 1 : 50

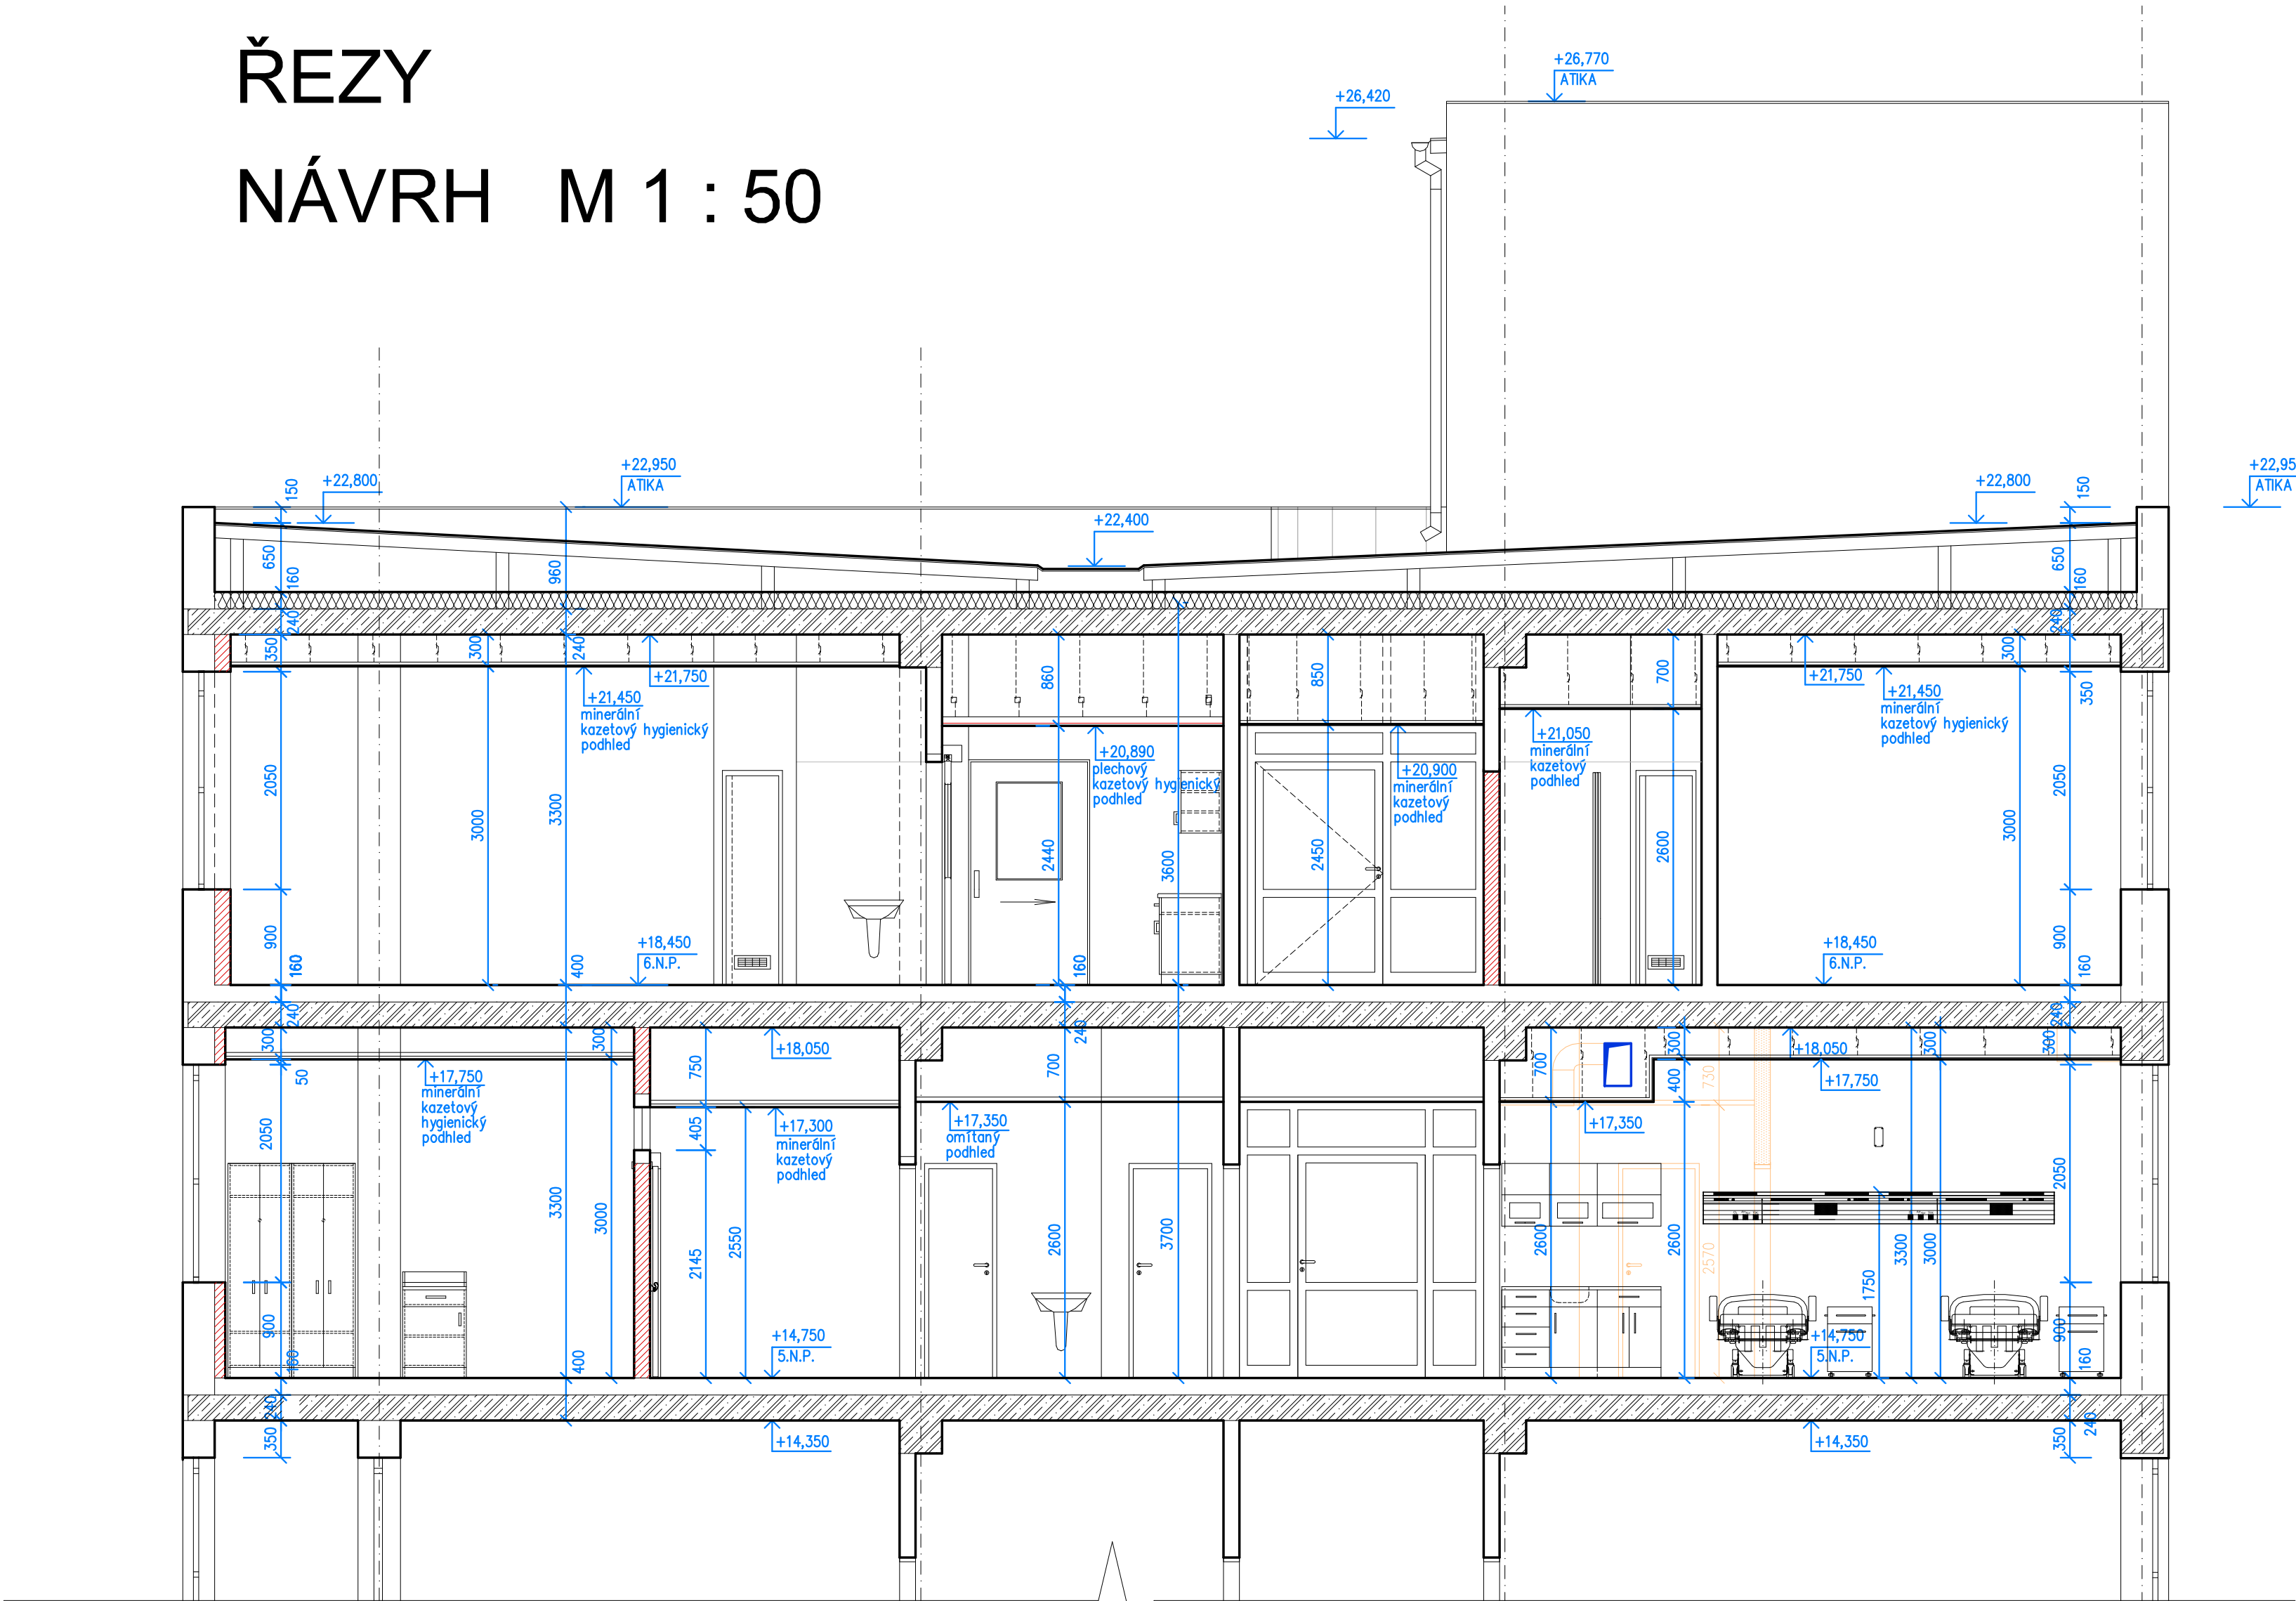


ŘEZ 1-1

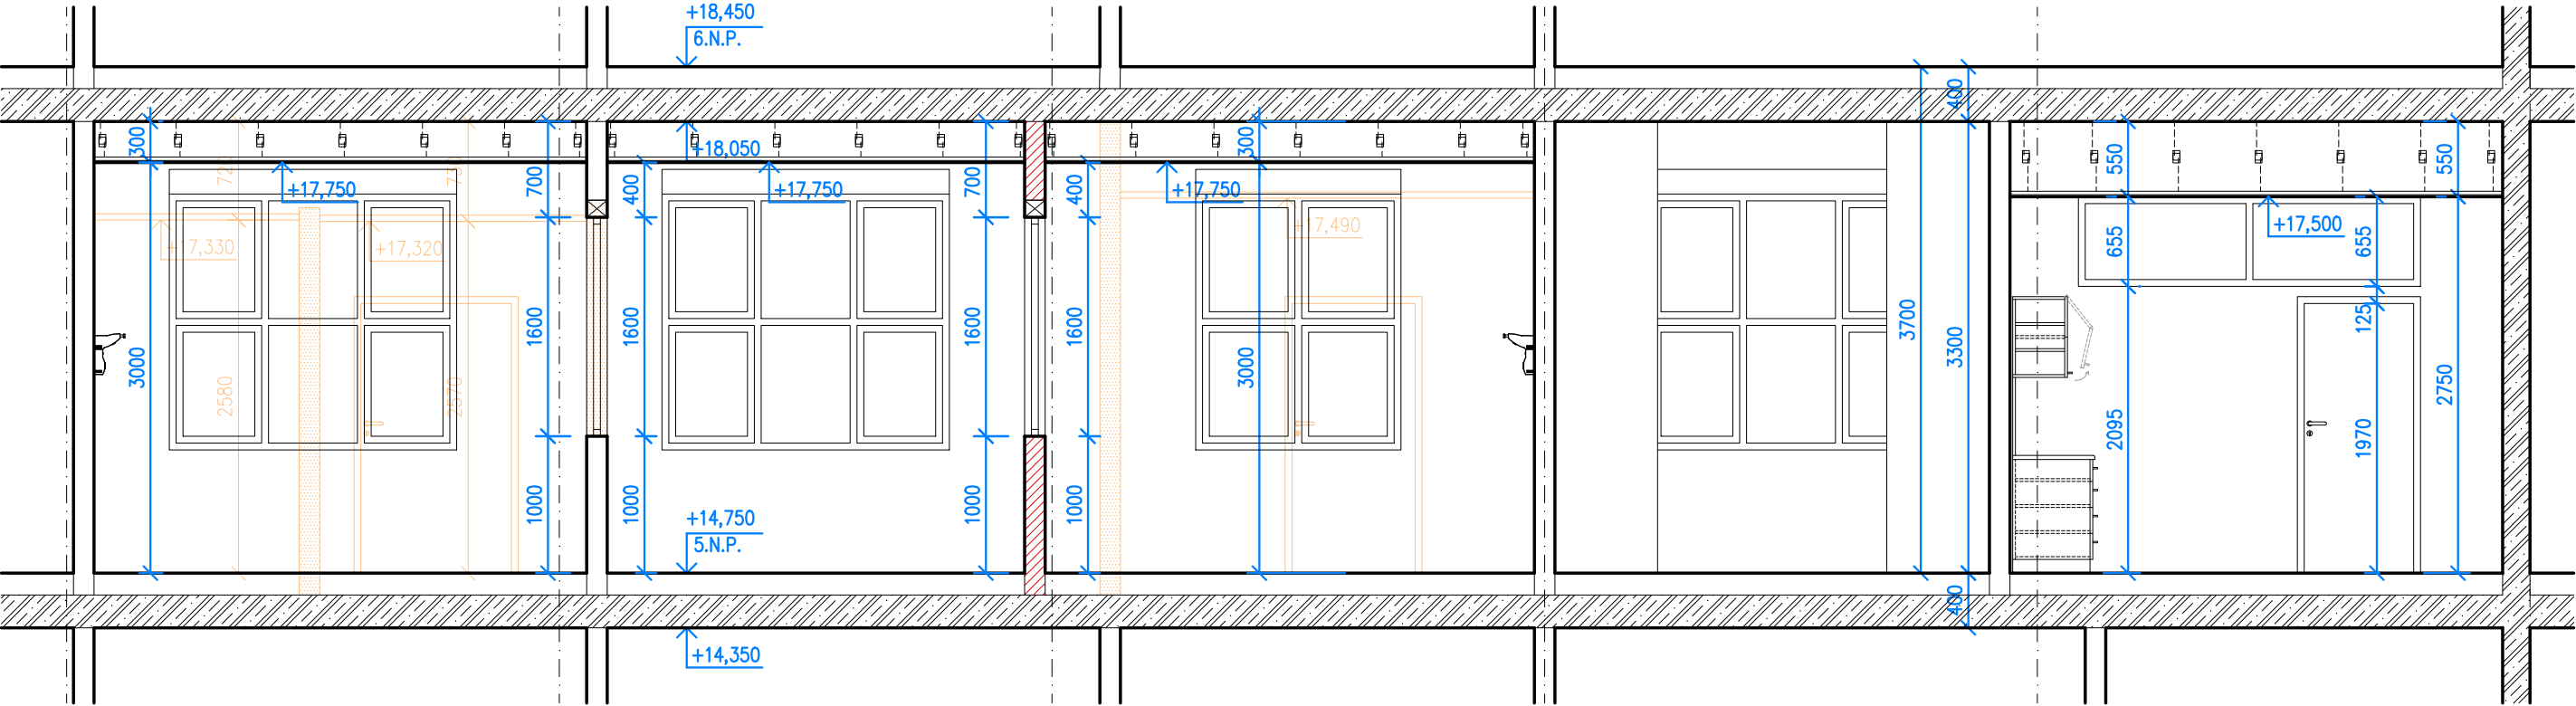

řez c-c

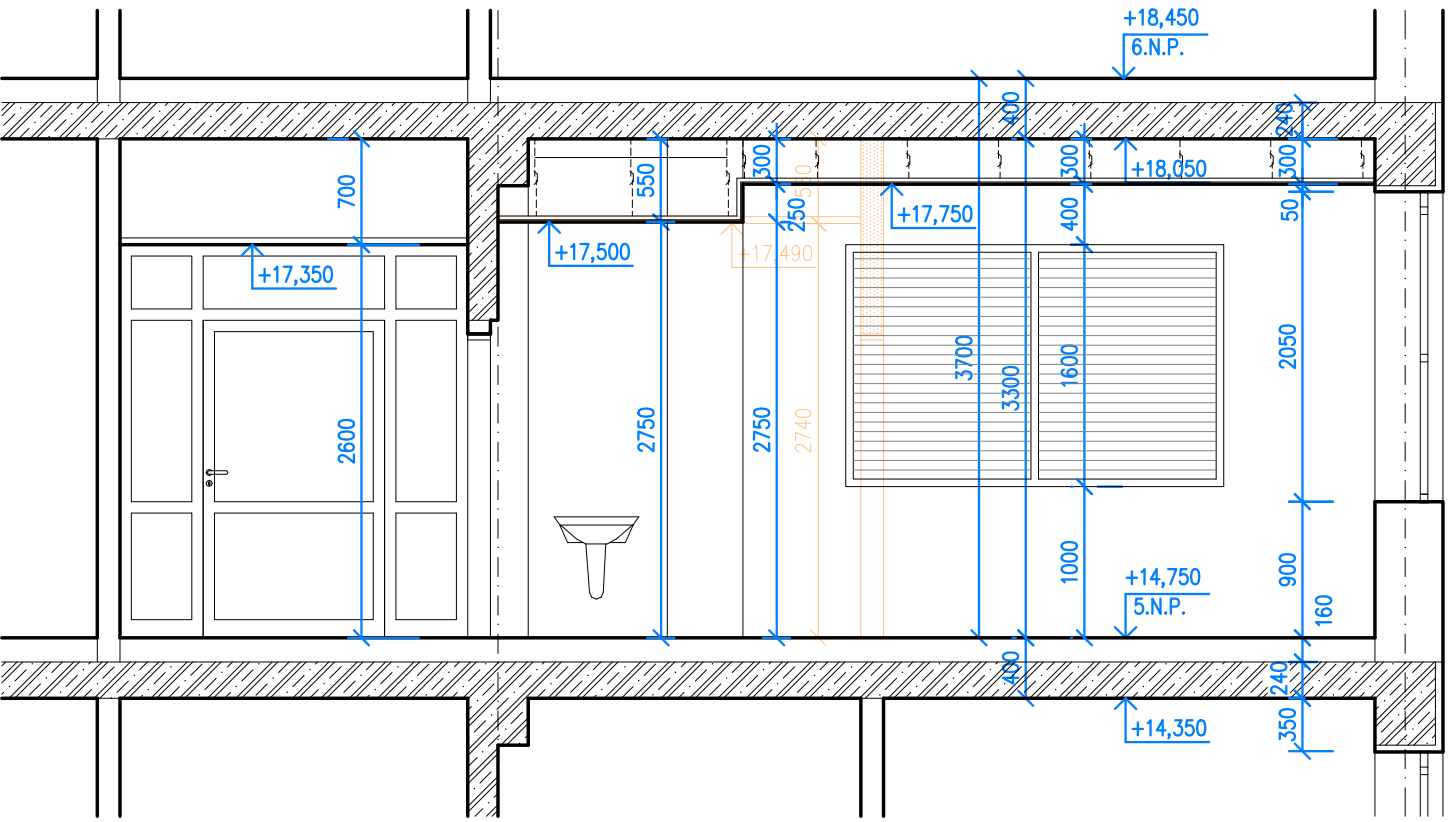

řez a-a

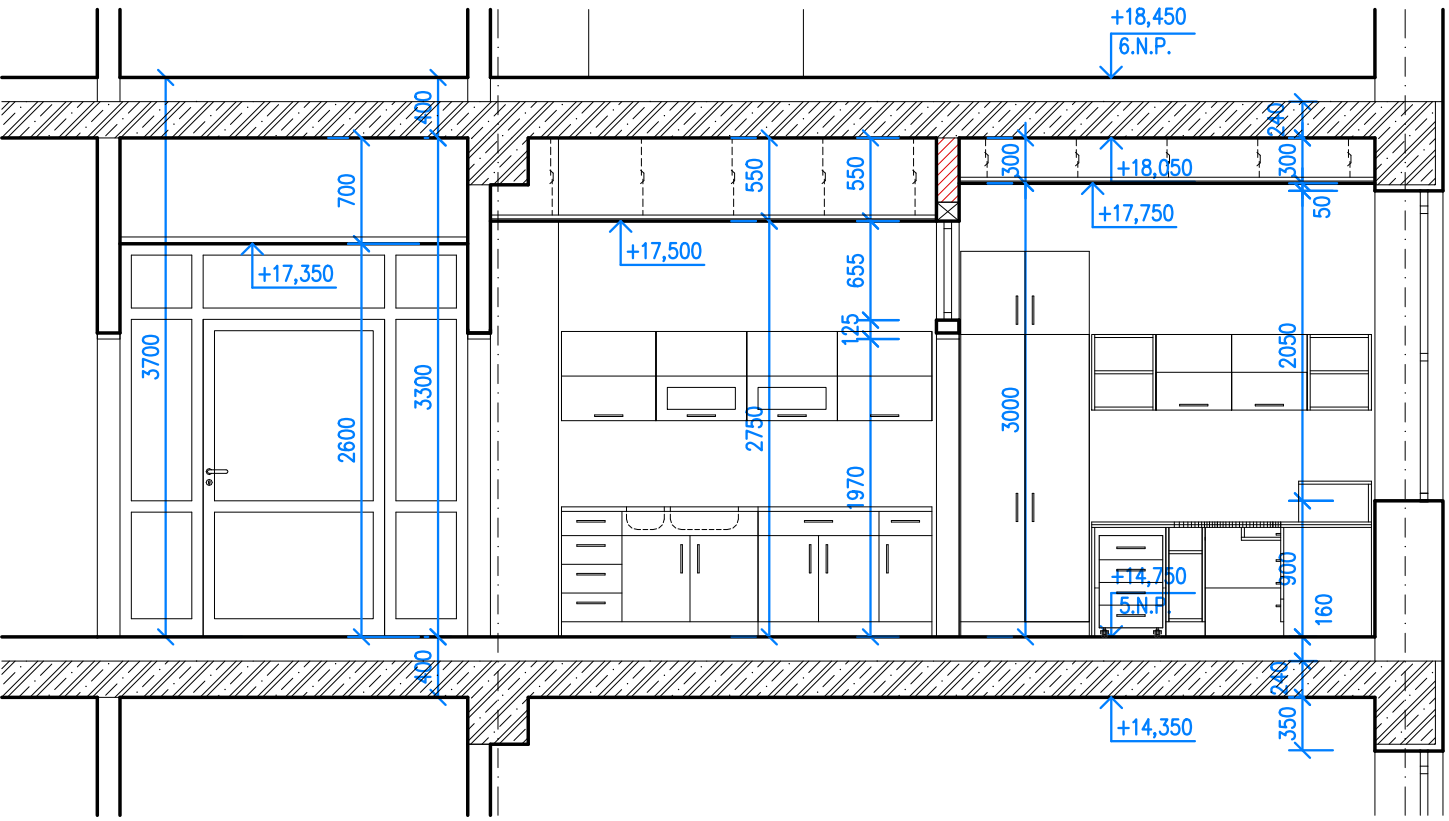


řez b-b

LEGENDA HMOT

- STÁVAJÍCÍ KONSTRUKCE
- STÁVAJÍCÍ ŽELEZOBETONOVÉ KONSTRUKCE
- KONSTRUKCE BOURANÉ
- ZDÍVO Z PŘESŇVÝCH POROBETONOVÝCH PŘÍČKOVEK TL. 150 MM, PEVNOSTI P2-500 NA SPECIÁLNÍ TENKOVSTVOU ZDICI MALTY

PŮDORYSNÉ SCHÉMA
M 1 : 1000

LEGENDA

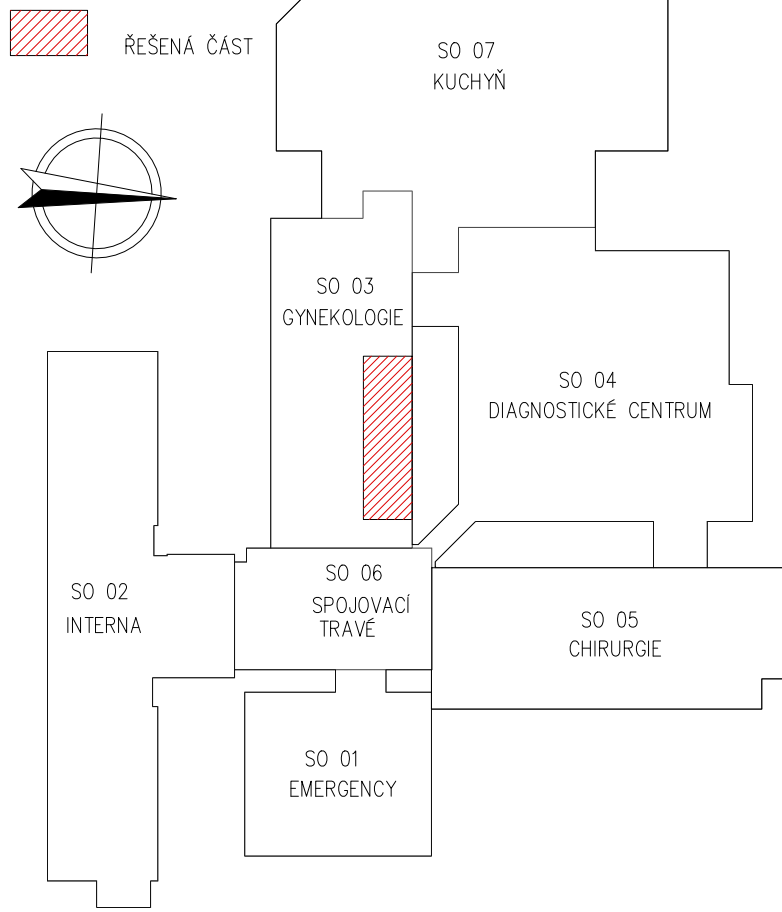

OBECE POZNAMKY:
- ROZMĚRY JE TŘEBA PŘED ZAPOČÍTÍM JEDNOTLIVÝCH PRACÍ PROVĚŘIT PŘEMĚŘENÍM.
- VŠECHNY PRÁCE PROVÁDĚT DLE PLATNÝCH ČSN A TECHNOLOGICKÝCH PRAVIDEL ZA DOORZENÍ BEZPEČNOSTI PRÁCE
- V PŘÍPADĚ NEJASNOSTÍ ČI NEPŘEDVÍDANÝCH OKOLNOSTÍ NUTNO PŘIZVAT PROJEKTANTA K POSOUZENÍ RESP. UPŘESNĚNÍ
DALŠÍHO POSTUPU PRÁCE PŘI REALIZACI.
- NEDILNOU SOUČÁSTÍ VÝKRESU JSOU OSTATNÍ VÝKRESY JEDNOTLIVÝCH PROFESÍ, TECHNICKÉ ZPRÁVY A DALŠÍ
DOKUMENTACE DLE SEZNAMU PŘÍLOH. PŘI PROVÁDĚNÍ JE NUTNÉ PROVĚST ŘADNOU KOORDINACI JEDNOTLIVÝCH PROFESÍ!
- JEDNOTLIVÉ MATERIÁLY POUŽÍVAT V SOULADU S TECHNICKÝMI LISTY A NÁVODY VÝROBCE.

Jeli v dokumentaci definován nějaký konkrétní výrobek nebo technologie, má se za to, že je tím definován minimální požadovaný standart a v nabídce může být nahrazen i výrobkem, nebo technologií srovnatelnou.

OBJEDNATEL	ZPRACOVATEL ČÁSTI	ZPRACOVATEL	AUTORIZOVÁNO
NEMOCNICE HAVL. BROD Příspěvková organizace Husova 2624 Havlíčkův Brod 580 01	Ing. Petr Salivar Konečná 3456 Havlíčkův Brod 580 01 IČ: 01485431 tel: 732 155 211 e-mail: salivar.petr@bcsomn.cz	Ing. Petr Salivar Konečná 3456 Havlíčkův Brod 580 01 IČ: 01485431 tel: 732 155 211 e-mail: salivar.petr@bcsomn.cz	
STAVEBNÍ GRAD	HAVLÍČKOV BROD	NAVHL	ING. PETER SALIVAR
KRAJ	VYSOČINA	VYPRACOVAL	ING. PETER SALIVAR
AKCE	NEMOCNICE HAVLÍČKOV BROD - STAVEBNÍ ÚPRAVY 5.N.P. OBJEKTU SO 03 PRO POSKYTOVÁNÍ INTENZIVNÍ PÉČE	AUTORIZOVAL	ING. MILAN VACEK
OBJEKT	SO 03 (GYNEKOLOGIE)	FORMAT	B v A4
ČÁST	D.1.1. ARCHITECTONICKÉ A STAVEBNÉ TECHNICKÉ ŘEŠENÍ	KOTOVANO	mm
		STUPEŇ	DSP a OPS
		ZAKAZKOVÉ ČÍSLO	2022 / 04
		DATUM	06 / 2022
OBDAH	ŘEZY - NÁVRH	MĚŘÍTKO	1 : 50
		ČÍSLO VÝKRESU	1.1.2.07.
		REVIZE	