


ŘEZ A-A – STÁVAJÍCÍ STAV

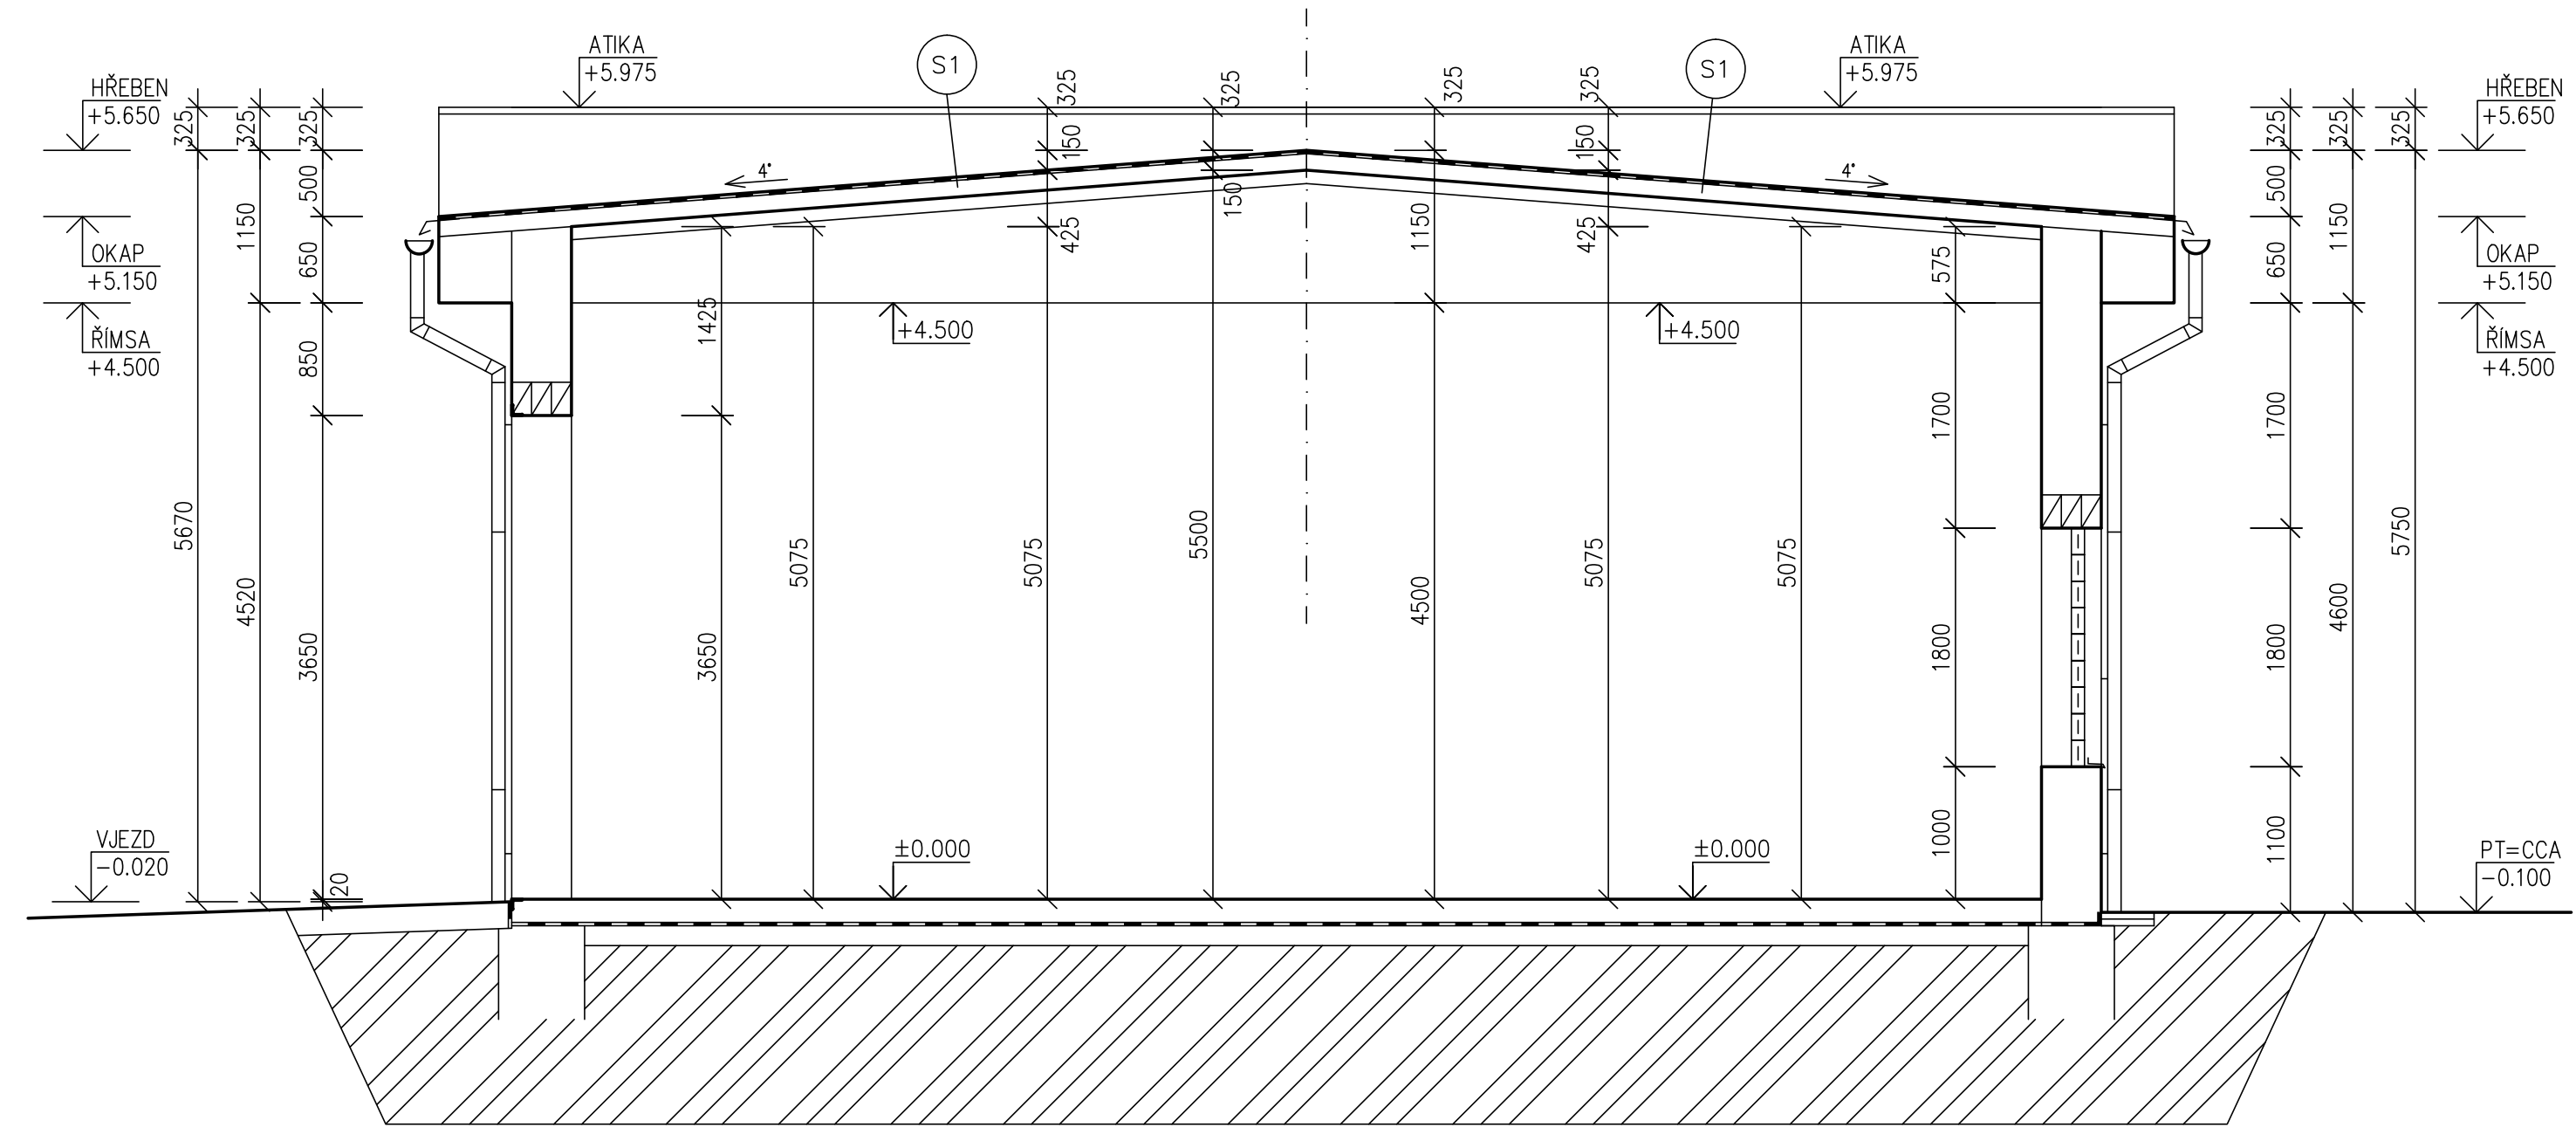

SKLADBA STŘECHY

- S1
- STŘEŠNÍ KRYTINA Z PVC FOLIE
 - VČETNĚ UKONČOVACÍCH PROFILŮ Z PLECHU VYPLNIL
 - GEOTEXILIE
 - 2xIPA+NÁTĚR RUBOL R5
 - Np, Naf, T500
 - ŽB PREFABRIKOVANÝ ODLEHČENÝ PANEL TL.150MM

LEGENDA HMOT:

- STÁVAJÍCÍ NOSNÉ ZDIVO TL.300 A 450MM Z CIHEL PLNÝCH PÁLENÝCH NA CEMENTOVOU MALTU
- STÁVAJÍCÍ PŘÍČKY TL.100 A 150MM Z CIHEL PLNÝCH PÁLENÝCH NA CEMENTOVOU MALTU

POZNÁMKA

- PODKLADEM PRO ZPRACOVÁNÍ PROJEKTOVÉ DOKUMENTACE BYLY POUŽITY STÁVAJÍCÍ MATERIÁLY–
- PROJEKTOVÁ DOKUMENTACE Z 07/1987
- ZAMĚŘENÍ OBJEKTU PROVEDENO POMOCÍ LASEROVÉHO DÁLKOMĚRU HILTI A DŘEVĚNÉHO DVOUMETRU

±0.000=1.NADZEMNÍ PODLAŽÍ				Paré číslo:		
Vypracoval			Zodpovědný projektant		Projektant: ING.JOSEF SLABÝ ARNOLEC 30 588 27 JAMNÉ U JIH 	
ING. JOSEF SLABÝ		ING. JOSEF SLABÝ				
Investor:	KSÚSV, příspěvková organizace se sídlem KOSOVSKÁ 1122/16, 586 01 JIHLAVA				Zakázka čís.	
Stavba: Akce:	REVITALIZACE AREÁLU KSÚSV – – STŘEDISKO VELKÁ BÍTEŠ DOKUMENTACE PRO PROVÁDĚNÍ STAVBY SO 02 – GARÁŽE A DILNY ÚDRŽBY				43/07/2020	
Objekt: Soubor:					Datum	07/2020
					Stupeň	PDPS
					Formát	3A4
Část,profese					D. ARCHITEKTONICKÉ A STAVEBNĚ TECHNICKÉ ŘEŠENÍ	
Obsah:	Řez A–A – stávající stav				Příloha číslo	
					22	