


ROZVODNICE - RS 2

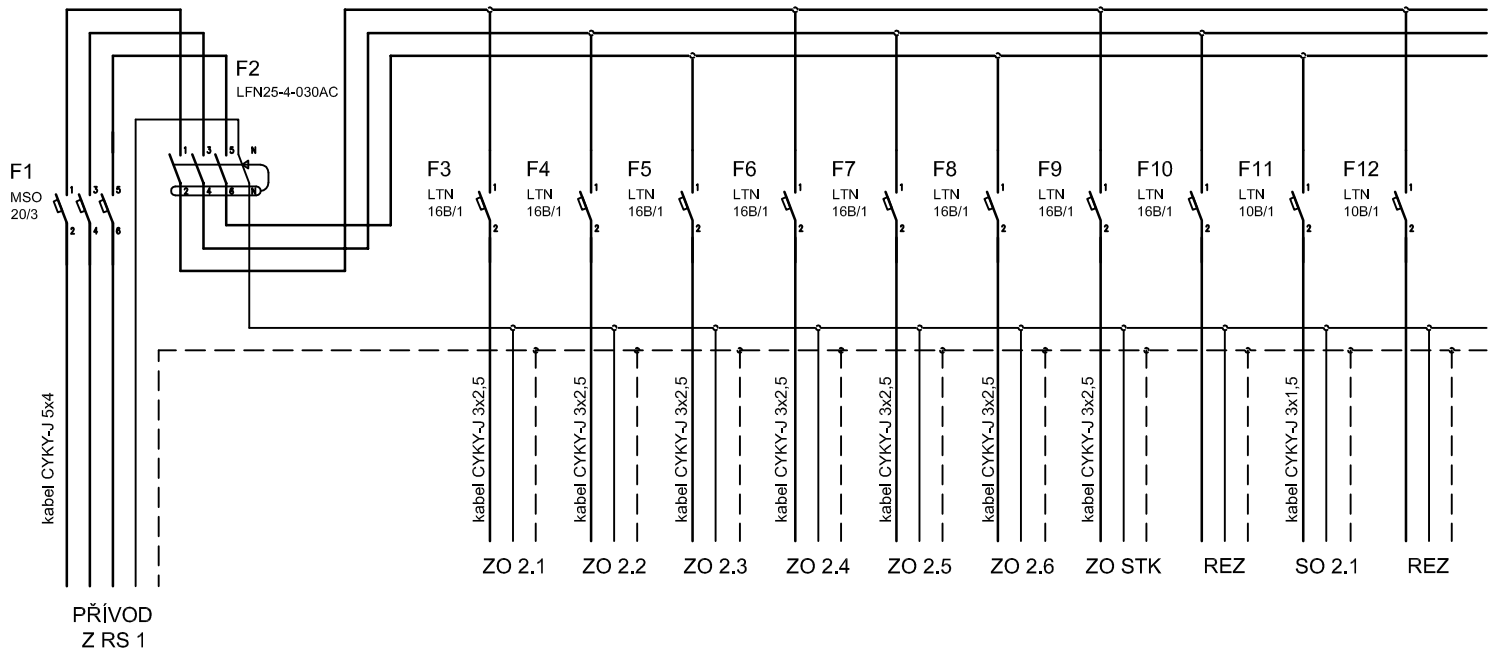

Oceloplechový zapuštěný rozvaděč

Kreslil	Vypracoval	Zodp. proj.	<div>JAROSLAV ROUS</div> <div>PROJEKTANT</div>	HAVLÍČKOVO NÁM. 2 ŽDĚAR NAD SÁZAVOU 591 01, IČO: 410 01 117 TEL: 777 660 723 www: jrous.cz email: jrous@jrous.cz	
nashuatec 1805	ING.ARCH.HORKÁ	ING.ROUŠ			
Kraj: VYSOČINA		O.ú.(Mě.ú.):VELKÁ BÍTEŠ			
Stavebník: KRAJSKÁ SPRÁVA A ÚDRŽBA SILNIC VYSOČINA, PŘÍSPĚVKOVÁ ORGANIZACE, IČO: 00090450					
KOSOVSÁ 1122/16, 586 01 JIHLAVA					
Místo stavby: K.Ú.: VELKÁ BÍTEŠ, parcela č.1993,1994, 1995			Č. zakázky:	P/045/2018	
Akce: <div>STAVEBNÍ ÚPRAVY BUDOVY CESTMISTROVSTVÍ VELKÁ BÍTEŠ</div>			Datum:	06/2018	
			Stupeň:	PS	Paré č:
			Formát:	A4	
			Měřítko:		
Obsah: ROZVODNICE RS2			Číslo výkresu:		
Část profese: ELEKTROINSTALACE			D1.4.g6		