


ROZVODNICE - RS H

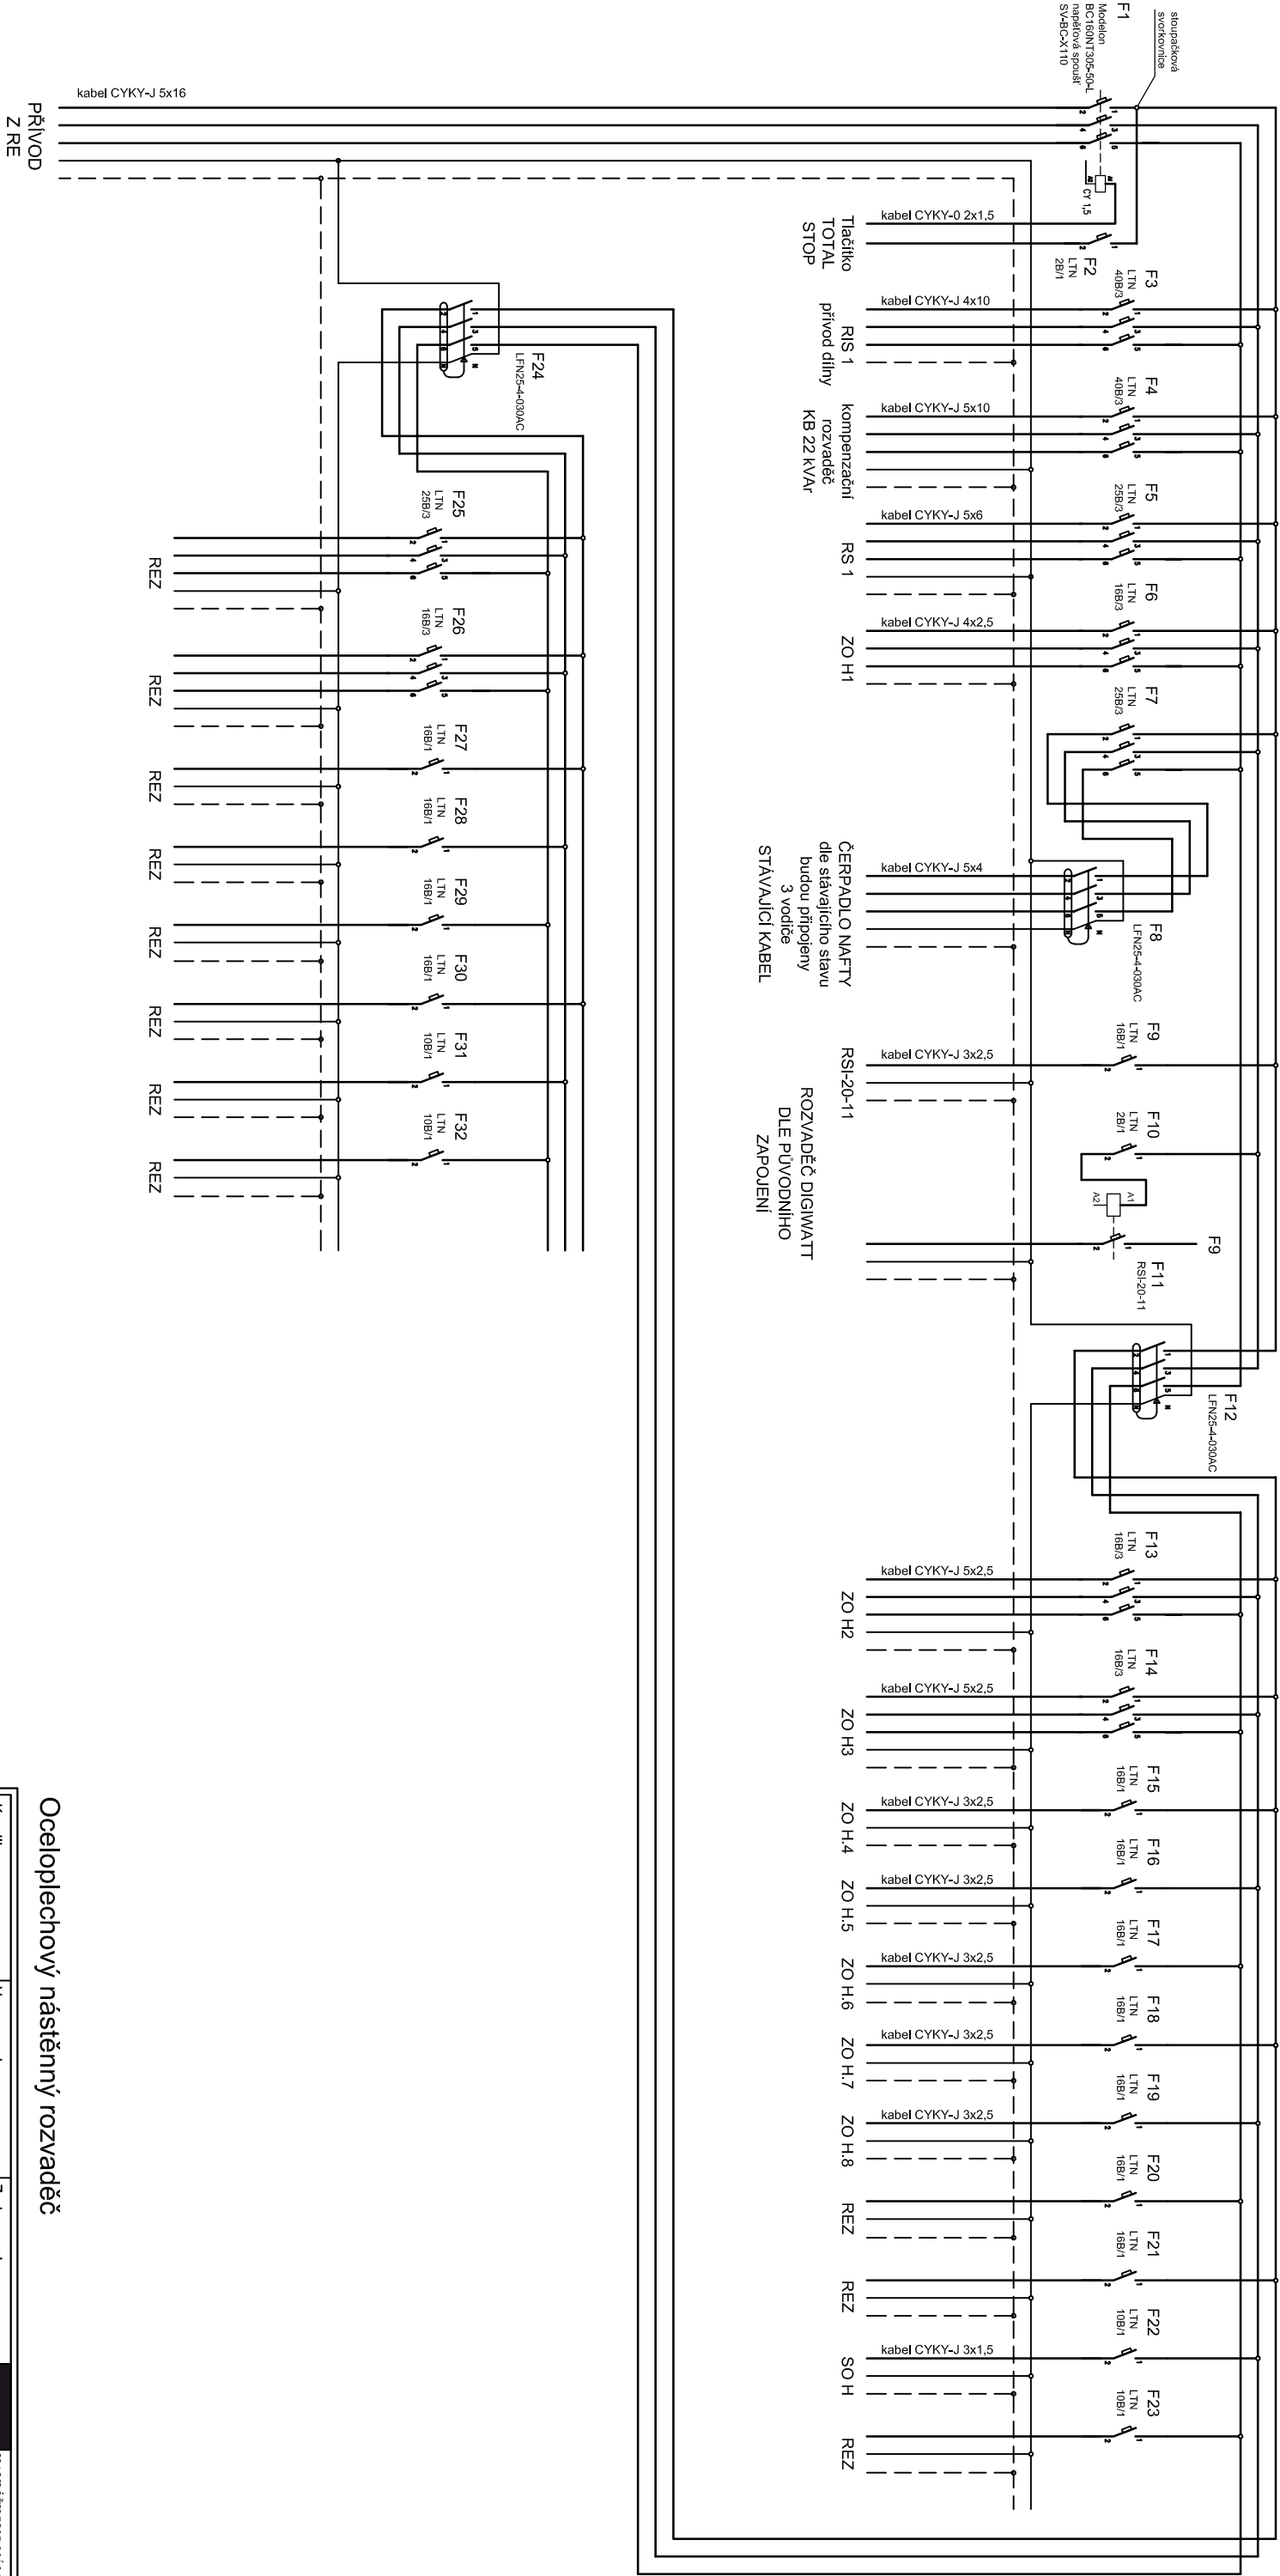

Dle revizní zprávy vede z PER 12 kabel CYKY 5x10 do HDSS 2 a od HDSS 2 kabel AYKY 3x95+50 do RH - toto vedení bude vyměněno od PER12 po RH kabelem CYKY-J 5x16

Stávající kabel do RIS1 (pro objekt "dílny") bude vyměněn za kabel CYKY-J 4x10

Oceloplechový nástěnný rozvaděč

Kreslil		Vyracoval		Zedp. proj.	
nashuatec 1805		ING.ARCH.HORKA		ING.ROUŠ	
Kroj: VYSOČINA		O.Ú.(Mě.Ú.):VELKÁ BITEŠ		ING.ROUŠ	
Stavebník: KRAUSKÁ SPRÁVA A ÚDRŽBA SILNIC VYSOČINA, PŘÍSPĚVKOVÁ ORGANIZACE, IČO: 00090450		KOSOVSKÁ 1122/16, 586 01 JIHlava		KRAUSKÁ SPRÁVA A ÚDRŽBA SILNIC VYSOČINA, PŘÍSPĚVKOVÁ ORGANIZACE, IČO: 00090450	
Místo stavby: K.Ú.: VELKÁ BITEŠ, parcela č.1993,1994, 1995		Č. zakázky: P/045/2018		Datum: 06/2018	
Akce: STAVEBNÍ ÚPRAVY BUDOVY		Stupeň: PS		Paré č:	
CESTMISTROVSTVÍ VELKÁ BITEŠ		Formát: A4		Měřítko:	
Obsah: ROZVODNICE RSH		Číslo výkresu: D1.4.94			
Část profese: ELEKTROINSTALACE					