




POHLEDY - NOVÝ STAV

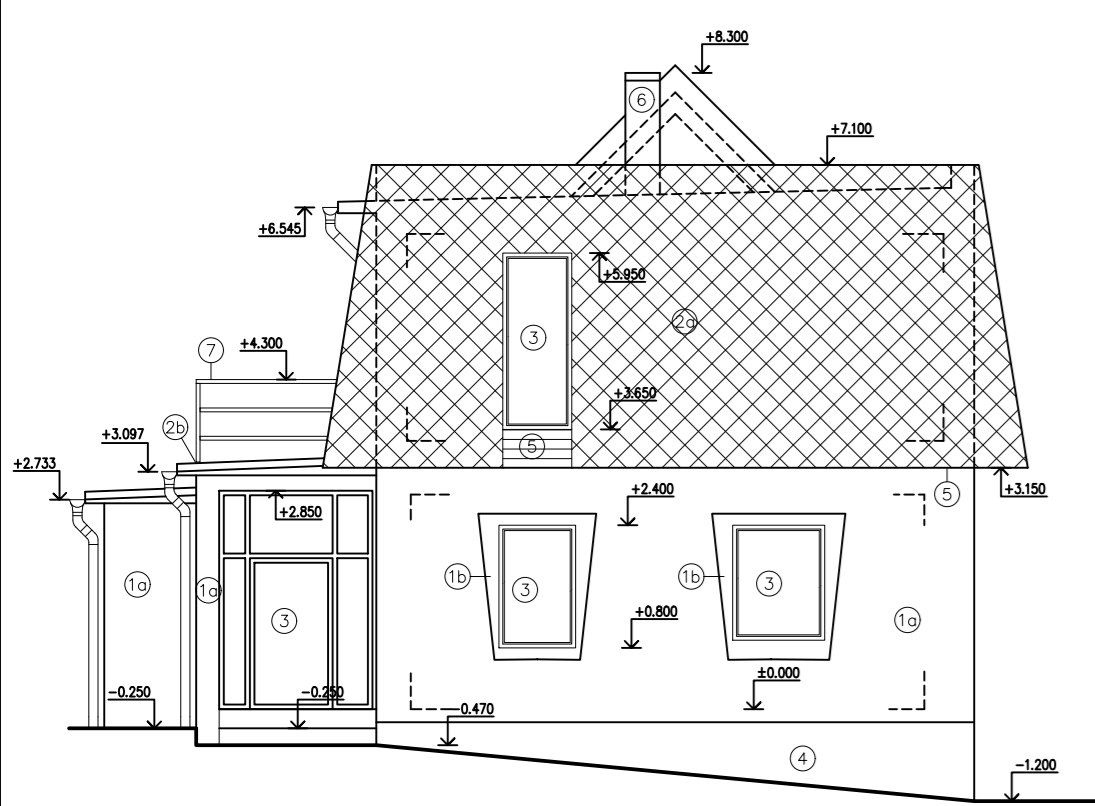

POHLED SEVERNÍ

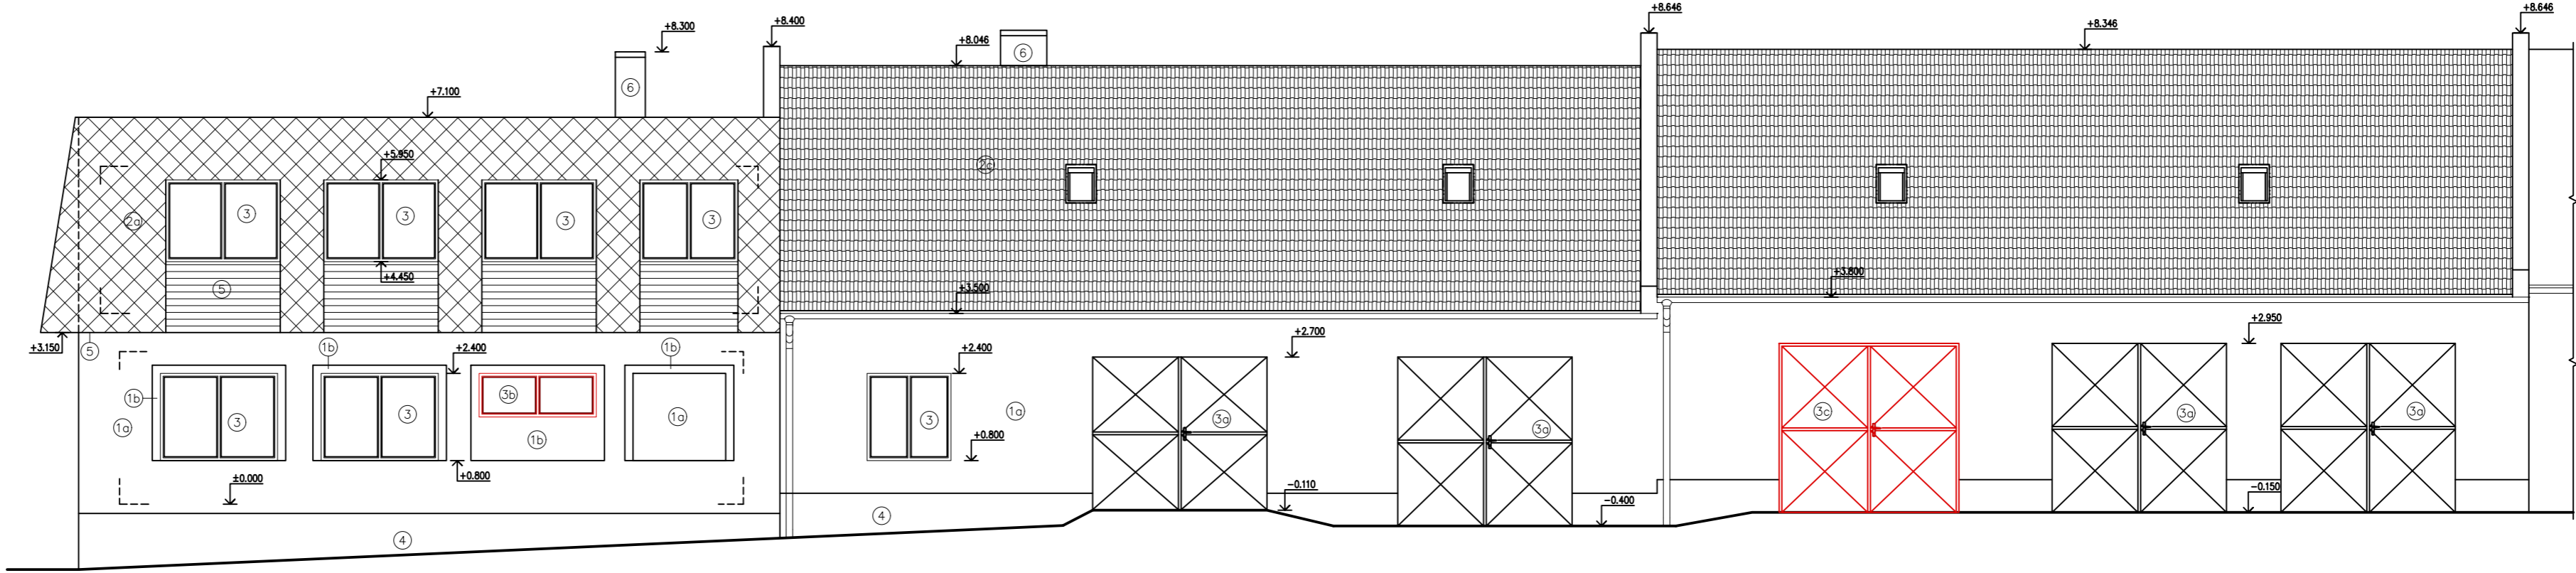

POHLED ZÁPADNÍ

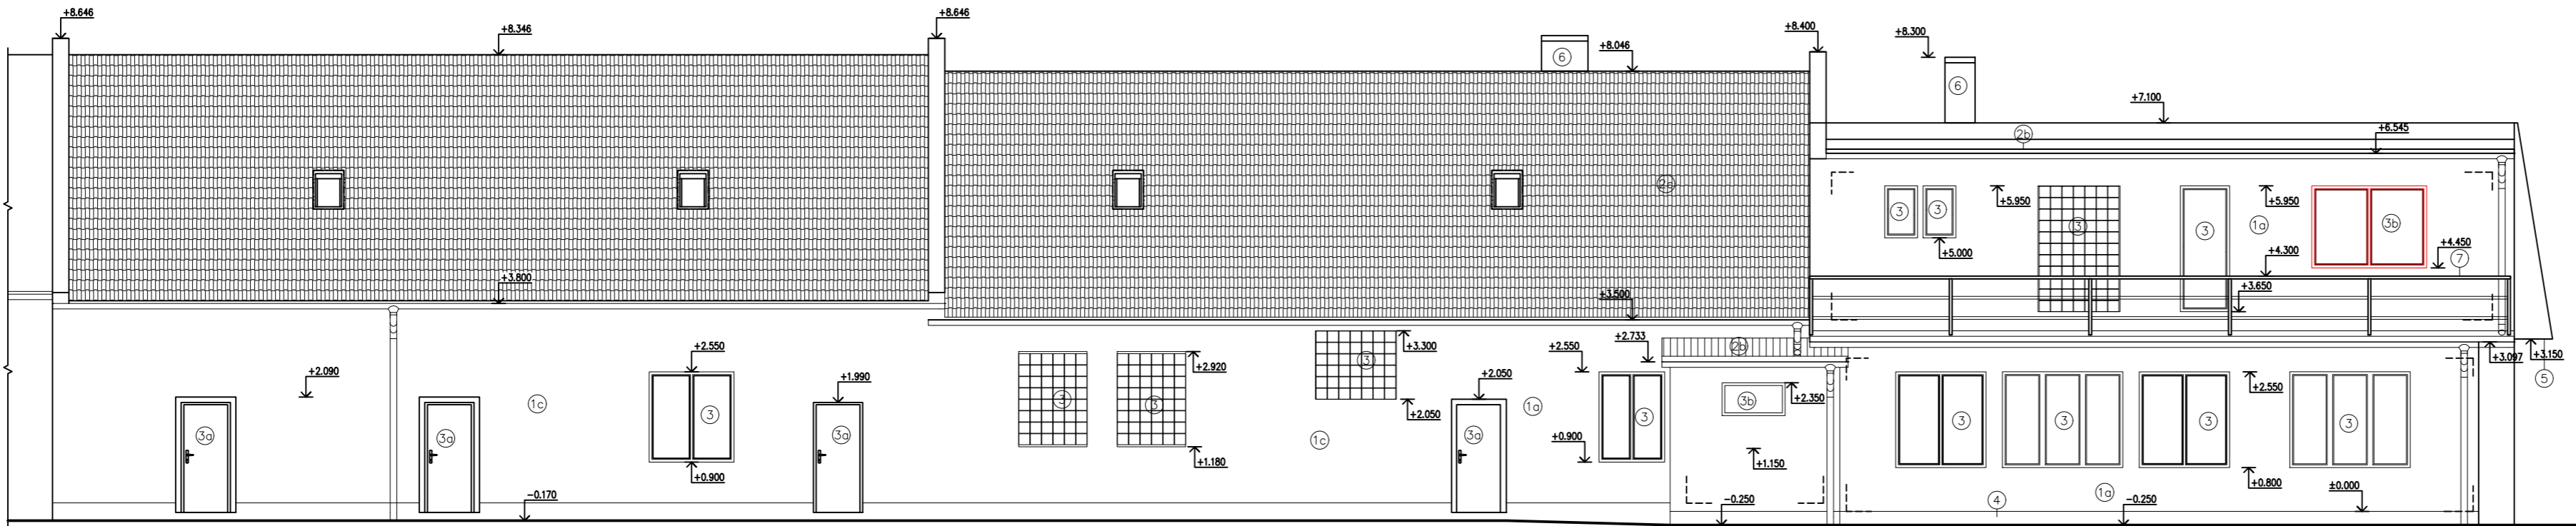

POHLED VÝCHODNÍ

LEGENDA VNĚJŠÍCH MATERIÁLŮ

- 1a VENKOVNÍ OMÍTKA – BARVA SVĚTLÉ ŽLTÁ
- 1b ŠAMBRÁNY KOLEM OKEN – OMÍTKA, BARVA BÍLÁ
- 1c VENKOVNÍ OMÍTKA – BARVA SVĚTLÉ BROSKVOVÁ
- 2a STŘEŠNÍ KRYTINA – VLAKNOCEMENTOVÉ ŠABLONY, BARVA ČERVENOHNĚDÁ
- 2b STŘEŠNÍ KRYTINA – POZINKOVANÝ PLECH
- 2c STŘEŠNÍ KRYTINA – SKLÁDANÁ KERAMICKÁ, BARVA ČERVENOHNĚDÁ
- 3 OKNA A DVEŘE STÁVAJÍCÍ – PLASTOVÉ BÍLÉ, LUXFEROVÉ
- 3a STÁVAJÍCÍ PLECHOVÁ VRATA A DVEŘE
- 3b OKNA NOVÁ – PLASTOVÁ BÍLÁ
- 3c NOVÁ PLECHOVÁ VRATA
- 4 SOKL – MOZAIKOVÁ OMÍTKA
- 5 PODBITÍ OKAPŮ A ŠTÍTOVÝCH ŘÍMS – ODSTÍN STŘEDNĚ HNĚDÝ
- 6 STÁVAJÍCÍ KOMÍNOVÁ TĚLESA
- 7 ZÁBRADLÍ – OCELOVÉ POZINKOVANÉ

SOUŘADNICOVÝ SYSTÉM - JTSK
VÝŠKOVÝ SYSTÉM - Bpv
STÁVAJÍCÍ PODLAHA 1.NP = ±0,000

Kreslil	Vypracoval	Zodp. proj.	JAROSLAV ROUS JAROSLAV ROUS KRAJSKÁ SPRÁVA A ÚDRŽBA SILNIC VYSOČINA, PŘÍSPĚVKOVÁ ORGANIZACE, IČO: 00090450 KOSOVSKÁ 1122/16, 586 01 JIHLAVA	HAVLÍČKOVŮ NÁM. 2 ZDAR NAD SÁZAVOU 591 01, IČO: 410 01 117 TEL: 777 660 723 www: rous.cz email: rous@rous.cz
nashuatec 1805	ING.ARCH.HORKÁ	ING.ROUŠ		
Kraj: VYSOČINA O.Ú.(Mě.Ú.):VELKÁ BÍTEŠ				
Stavebník: KRAJSKÁ SPRÁVA A ÚDRŽBA SILNIC VYSOČINA, PŘÍSPĚVKOVÁ ORGANIZACE, IČO: 00090450				
KOSOVSKÁ 1122/16, 586 01 JIHLAVA				
Místo stavby: K.Ú.: VELKÁ BÍTEŠ, parcela č. 1993,1994, 1995			Č. zakázky:	P/045/2018
Akce: STAVEBNÍ ÚPRAVY BUDOVY CESTMISTROVSTVÍ VELKÁ BÍTEŠ			Datum:	06/2018
			Stupeň:	PS
			Formát:	2A4
			Měřítko:	1:50
			Číslo výkresu:	D1.1.b8
Obsah: POHLEDY – NOVÝ STAV				
Část profese: ARCHITEKTONICKO STAVEBNÍ ŘEŠENÍ				