

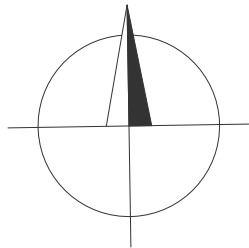


SITUAČNÍ VÝKRES ŠIRŠÍCH VZTAHŮ

M 1:50 000

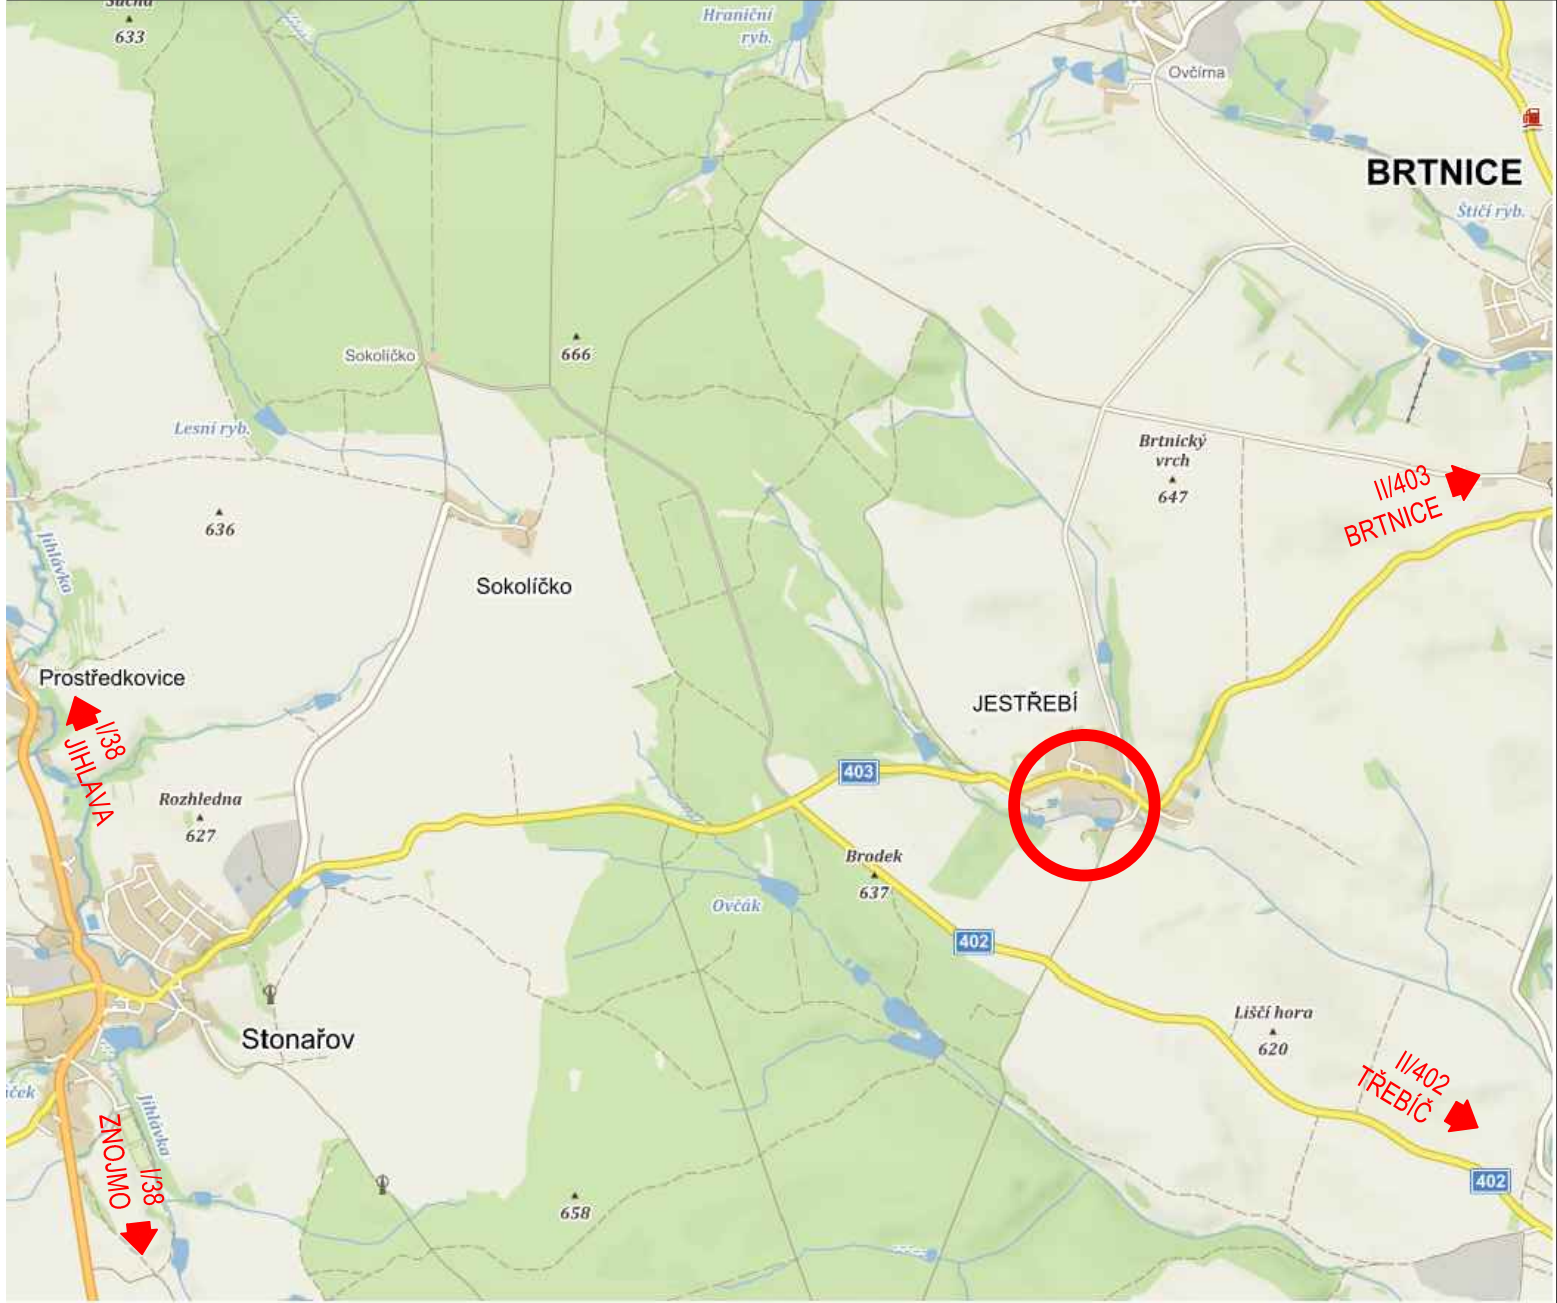

M 1:2000

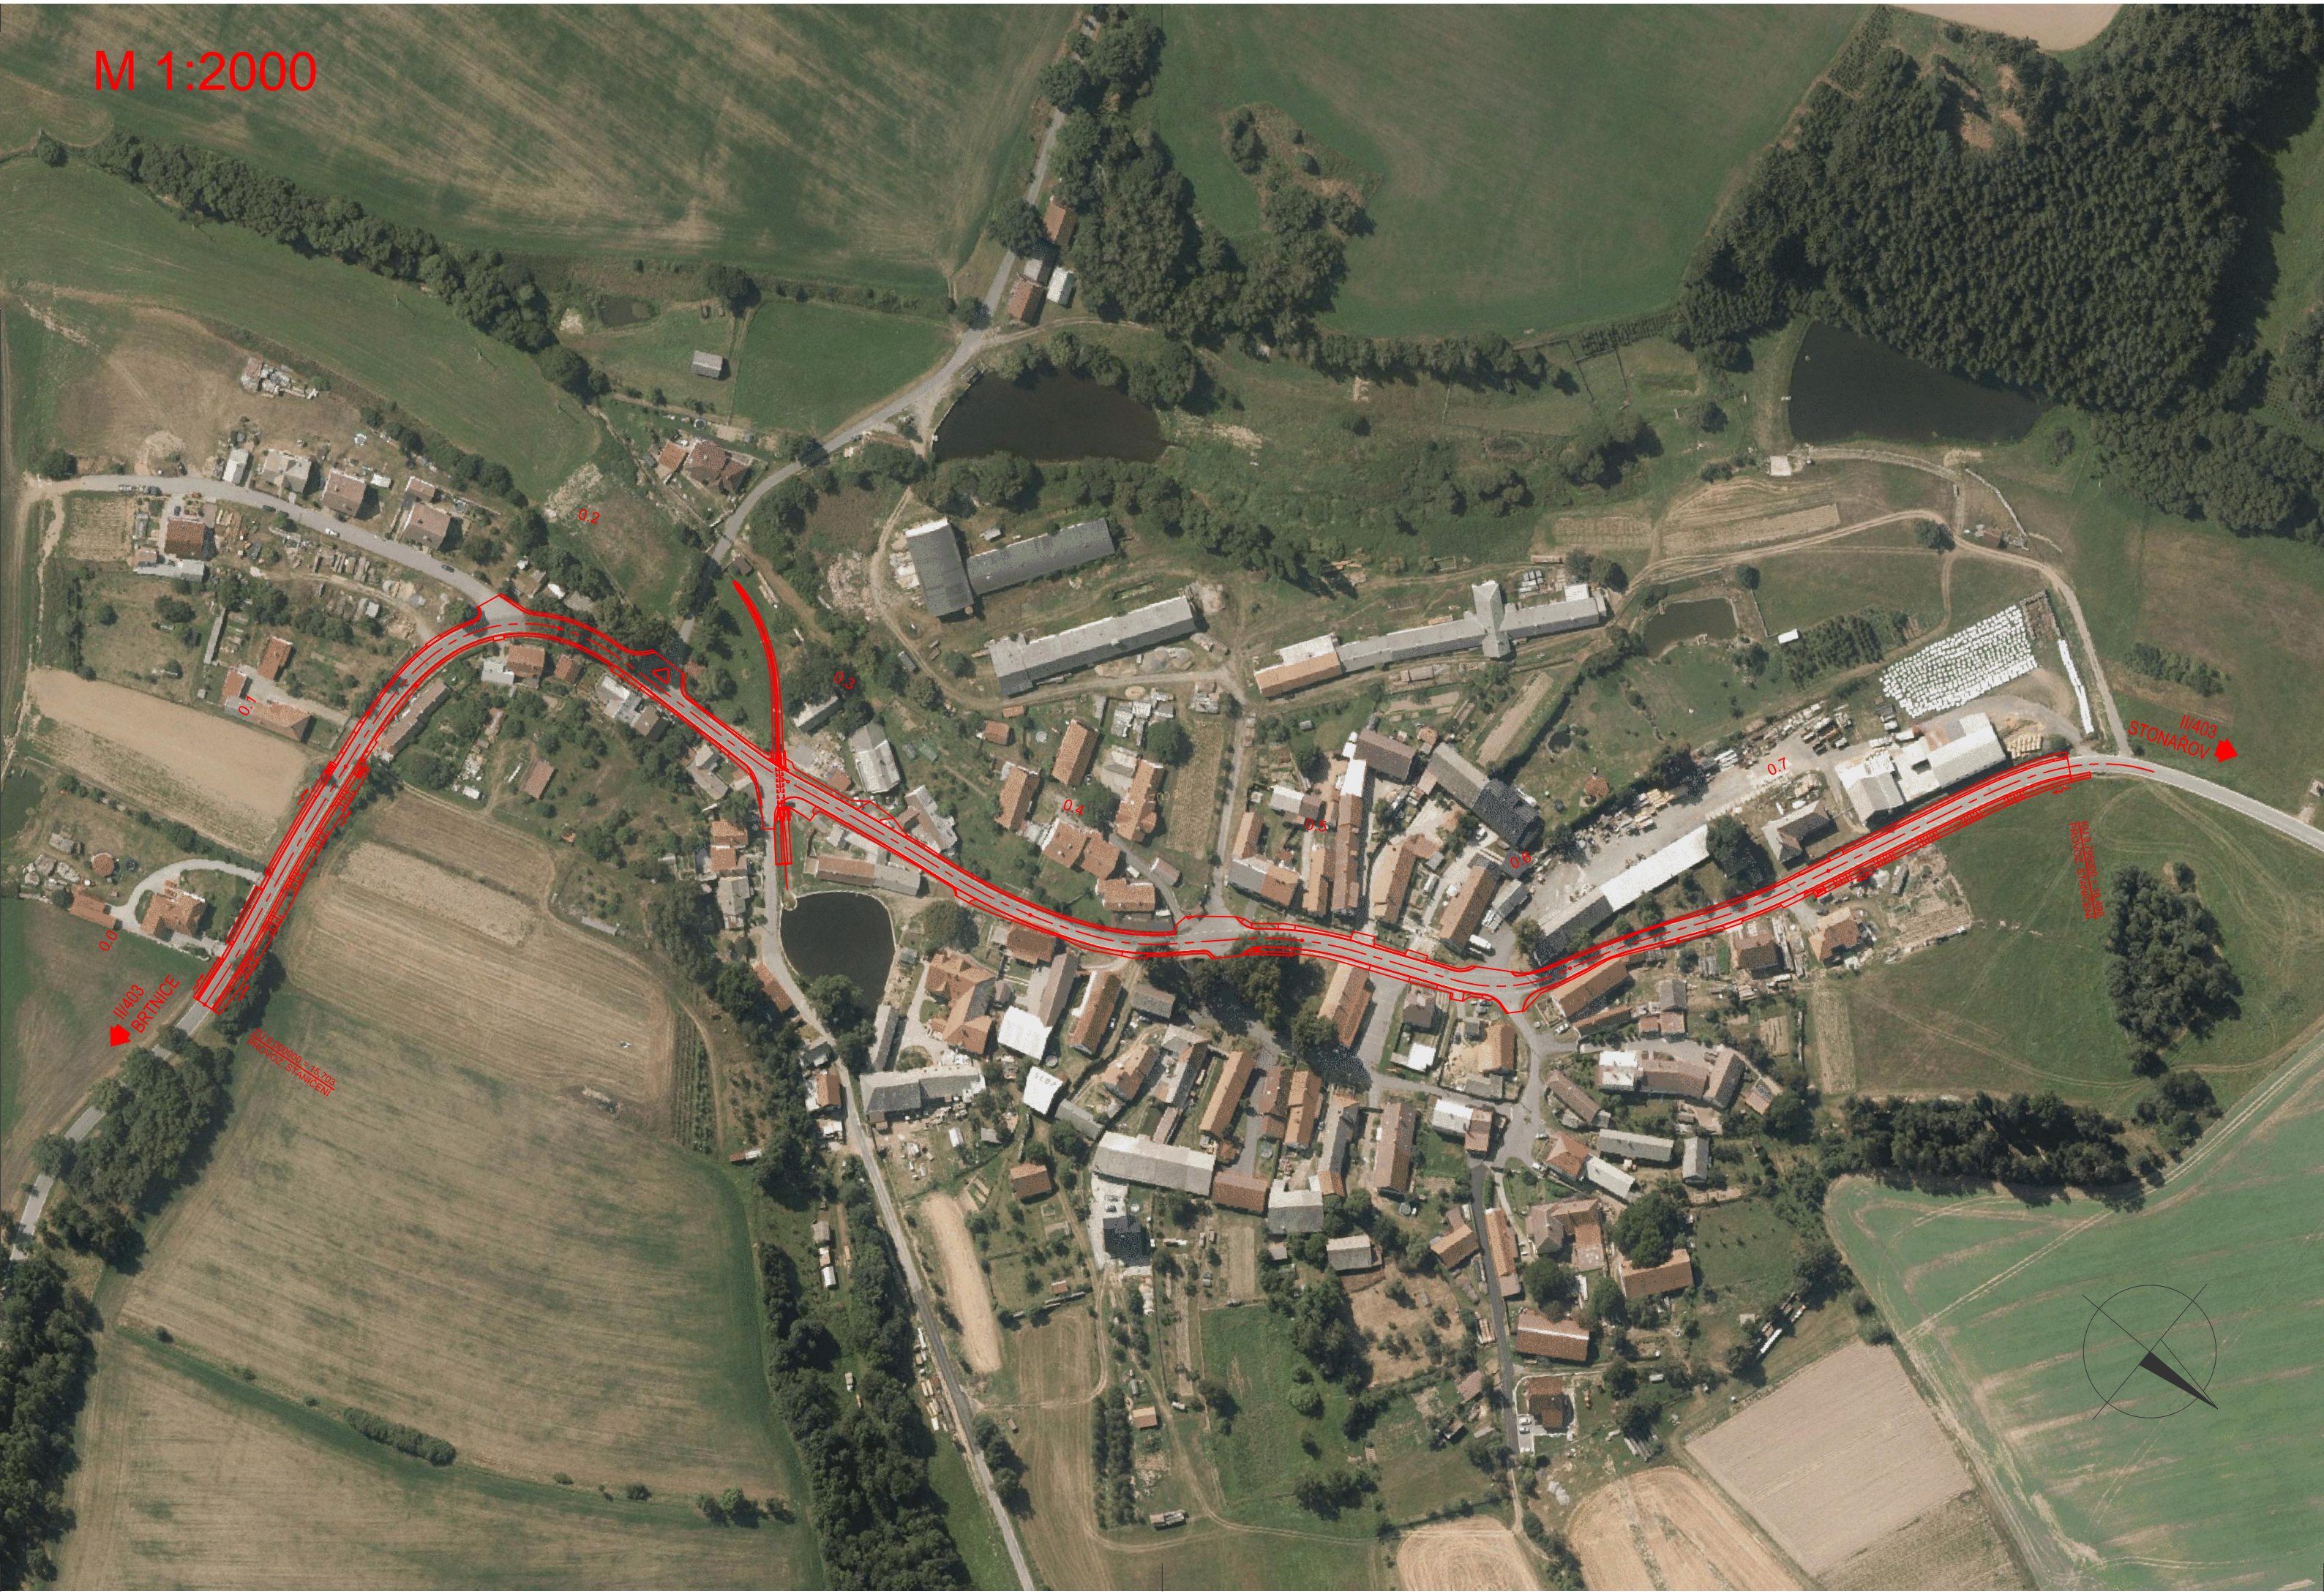

C
DUSP

| | | |
|---|------------------------|--------------------|
| VEDOUCÍ PROJEKTANT | ING. DAGMAR KLAJMONOVÁ | <i>Klaajmonová</i> |
| ZODPOVĚDNÝ PROJEKTANT | ING. PAVEL HANYK | <i>Hanyk</i> |
| ZPRACOVAL | ING. PAVEL HANYK | <i>Hanyk</i> |
| TECHNICKÁ KONTROLA | ING. MIROSLAVA STAŠOVÁ | <i>Štašová</i> |
| OBJEDNATEL: KRAJ VYSOČINA, ŽIŽKOVA 57, 587 33 JIHLAVA | | |
| KRAJ: | VYSOČINA | OKRES: JIHLAVA |
| | | OBEC: JESTŘEBÍ |

| | | |
|----------|--------------------------------|--|
| AKCE: | II/403 JESTŘEBÍ - PRŮTAH, PD | |
| ČÁST: | C. SITUAČNÍ VÝKRESY | |
| PŘÍLOHA: | SITUAČNÍ VÝKRES ŠIRŠÍCH VZTAHŮ | |

| | | |
|--------------|------------------|--|
| ZHOTOVITEL: | | |
| DATUM | 04/2021 | |
| MĚŘITKO | 1:50 000, 1:2000 | |
| STUPEŇ | DUSP | |
| ZAK. ČÍSLO | 20019 | |
| ČÍS. PŘÍLOHY | 01 | |