


SCHÉMA ULOŽENÍ POTRUBÍ (PLAST)

a) V KOMUNIKACI

b) VE VOLNÉM TERÉNU

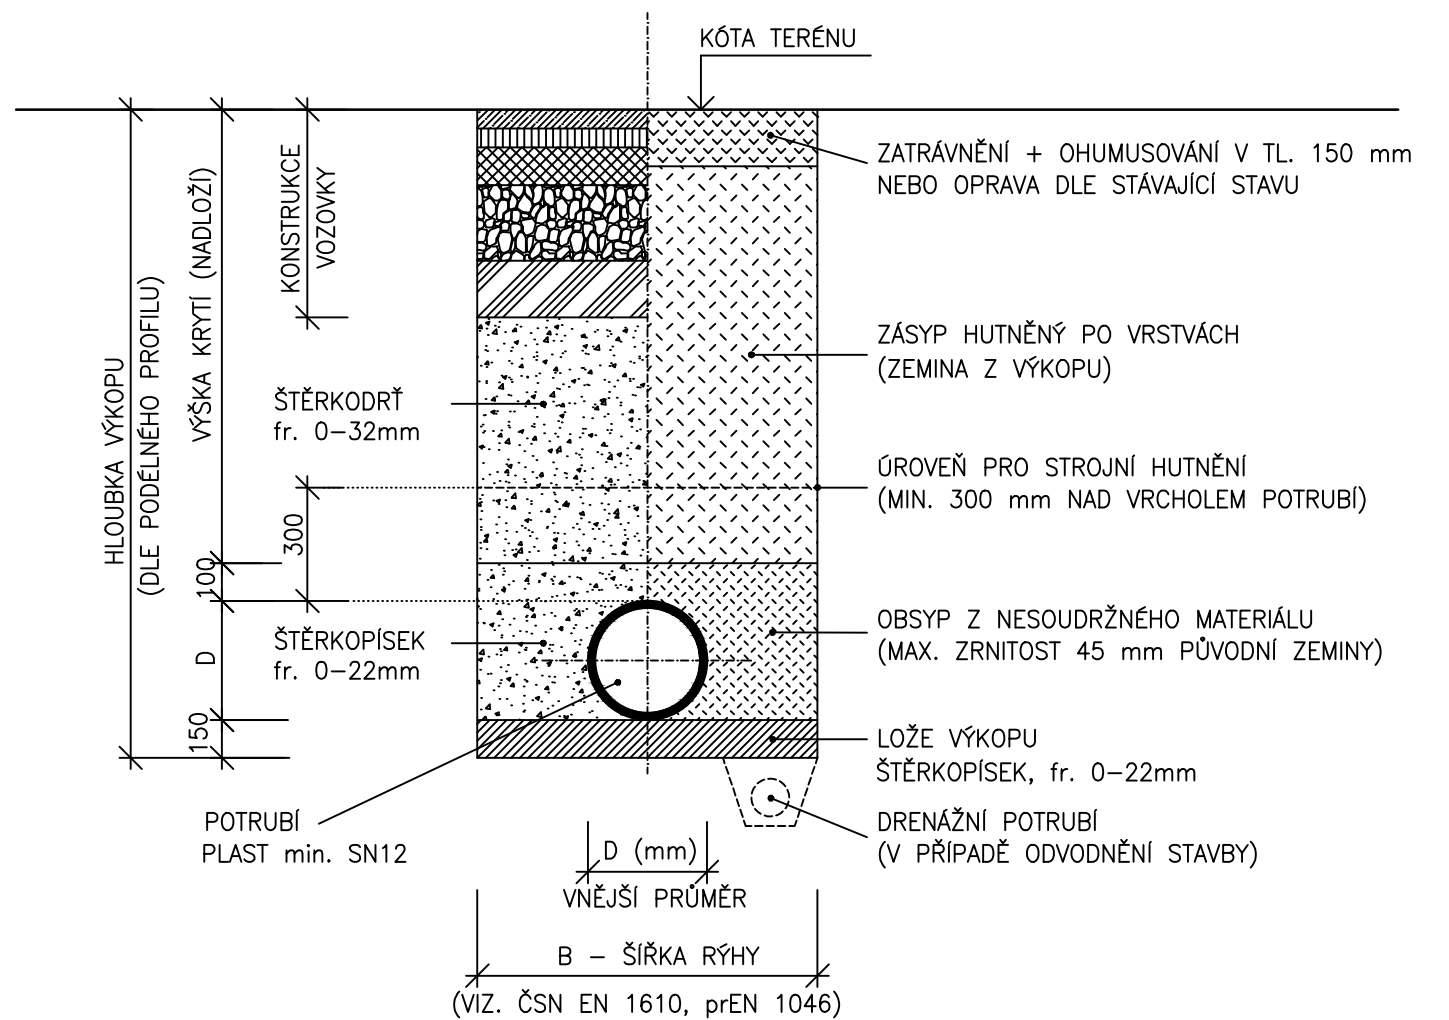



POZNÁMKA:

OD HLOUBKY VÝKOPU 1,20 m BUDE RÝHA PAŽENA

SO 301
DUSP

SOUŘADNICOVÝ SYSTÉM: S-JTSK
VÝŠKOVÝ SYSTÉM: B.p.v.

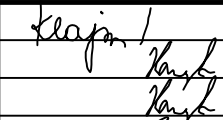VEDOUCÍ PROJEKTANT	ING. DAGMAR KLAJMONOVÁ		ZHOTOVITEL:	
ZODPOVĚDNÝ PROJEKTANT	ING. PAVEL HANYK			
ZPRACOVAL	ING. PAVEL HANYK			
TECHNICKÁ KONTROLA	ING. MIROSLAVA STAŠOVÁ			
OBJEDNATEL: KRAJ VYSOČINA, ŽIŽKOVA 57, 587 33 JIHLAVA			DOPRAPLAN s.r.o. PŘEMYSLOVCŮ 462/2 709 00 OSTRAVA	
KRAJ: VYSOČINA	OKRES: JIHLAVA	OBEC: JESTŘEBÍ	www.dopraplan.cz	
AKCE: II/403 JESTŘEBÍ - PRŮTAH, PD ČÁST: SO 301 ÚPRAVA STÁV. JEDNOTNÉ KANALIZACE			DATUM	04/2021
			MĚŘÍTKO	XXXXX
			STUPEŇ	DUSP
			ZAK. ČÍSLO	20019
PŘÍLOHA: VZOROVÝ PŘÍČNÝ ŘEZ			ČÍS. PŘÍLOHY	PARÉ
			04	