
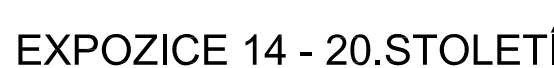


EXPOZICE 09 - GOTIKA

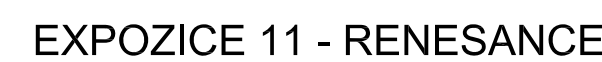

- [illegible]

- [illegible]

[illegible]

SCHEMA

PROJEKT :	<div data-bbox="2781 1683 2798 1685">PAGE :</div> <div data-bbox="2637 1685 2798 1704"> <p>úprava a vytvoření nových expozic MVJ Muzeum Vysokých Jihlavy, Masarykovo náměstí 55, 586 01 Jihlava</p> </div>
INVESTOR, KURÁTOR :	<div data-bbox="2637 1704 2798 1717"> <p>Investor: Muzeum Vysokých Jihlavy, z.s., Masarykovo nám 55, Jihlava kurátor expozic: Mgr. David Zimola, zsimola@muzeum.jiz.cz reditel, hlavní kurátor: RNDr. Karel Mašlý, Ph.D., mašly@muzeum.jiz.cz</p> </div>
GENERÁLNÍ PROJEKTANT :	<div data-bbox="2637 1717 2798 1732"> <p>Ing.archt. Jarmalá bilek tibarchitekti, Telefón 877 666 +50 010 Praha 8 T: +420 602 509 017 E: ofice@tibarcht.cz www.tibarcht.cz IČ: 68011282 DIČ: CZ711003089</p> </div> <div data-bbox="2751 1732 2813 1738"> <p>tbi architekti</p> </div>

STUPEŇ:	PROJEKT PRO PROVEDENÍ STAVBY	
CAST:	AUDIOVIZE	
ZODPOV. PROJEKTANT CEST:	ing.archt.tomáš balík tbalik@architekti.cz Ternonka 87706 150 00 Praha 5 T: +420 602 509 017 E: office@tbalik.eu www.tbalik.eu IČ: 66011201 DIČ: CZ7110030389	
DATUM:	LISTOPAD 2024	MĚŘÍTKO: 1:50

NÁZEV VÝKRESU :		AUDIOVIZE 02			
		OBJEKT Č.P.57, 58			
INDEX :	178	PP :	AV	REVIZE :	-
				C. VÝKRESU :	AV-02