



GRAFIKA KONCEPT - výkres 03

BAREVNÉ ROZDĚLENÍ EXPOZIC

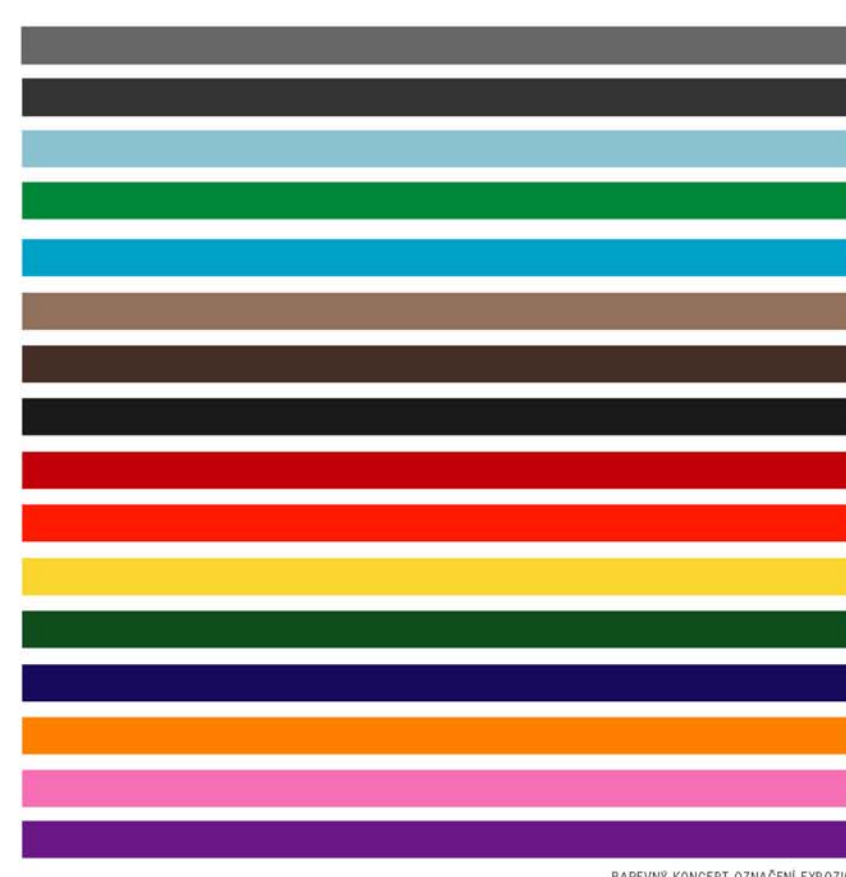


UKÁZKA PIKTOGRAMŮ JEDNOTLIVÝCH EXPOZIC

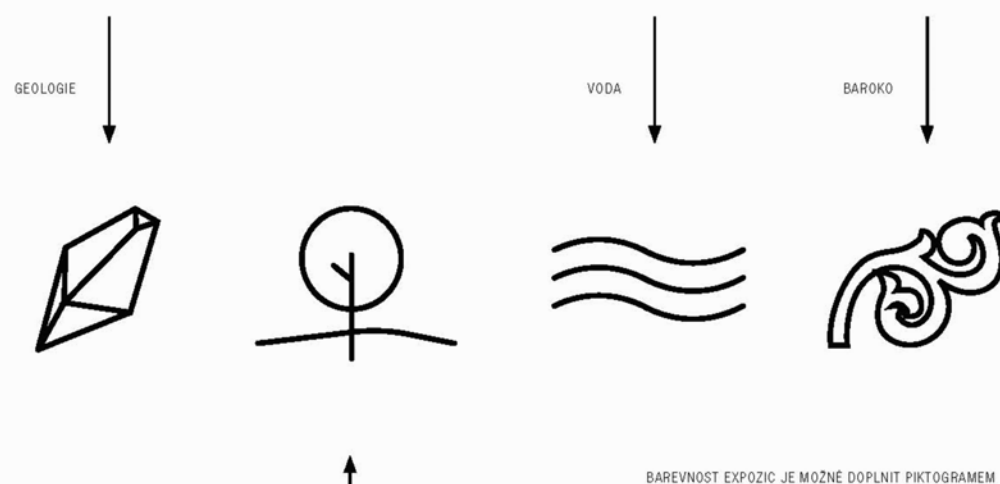


INFOPANEL




TOUCHSCREEN

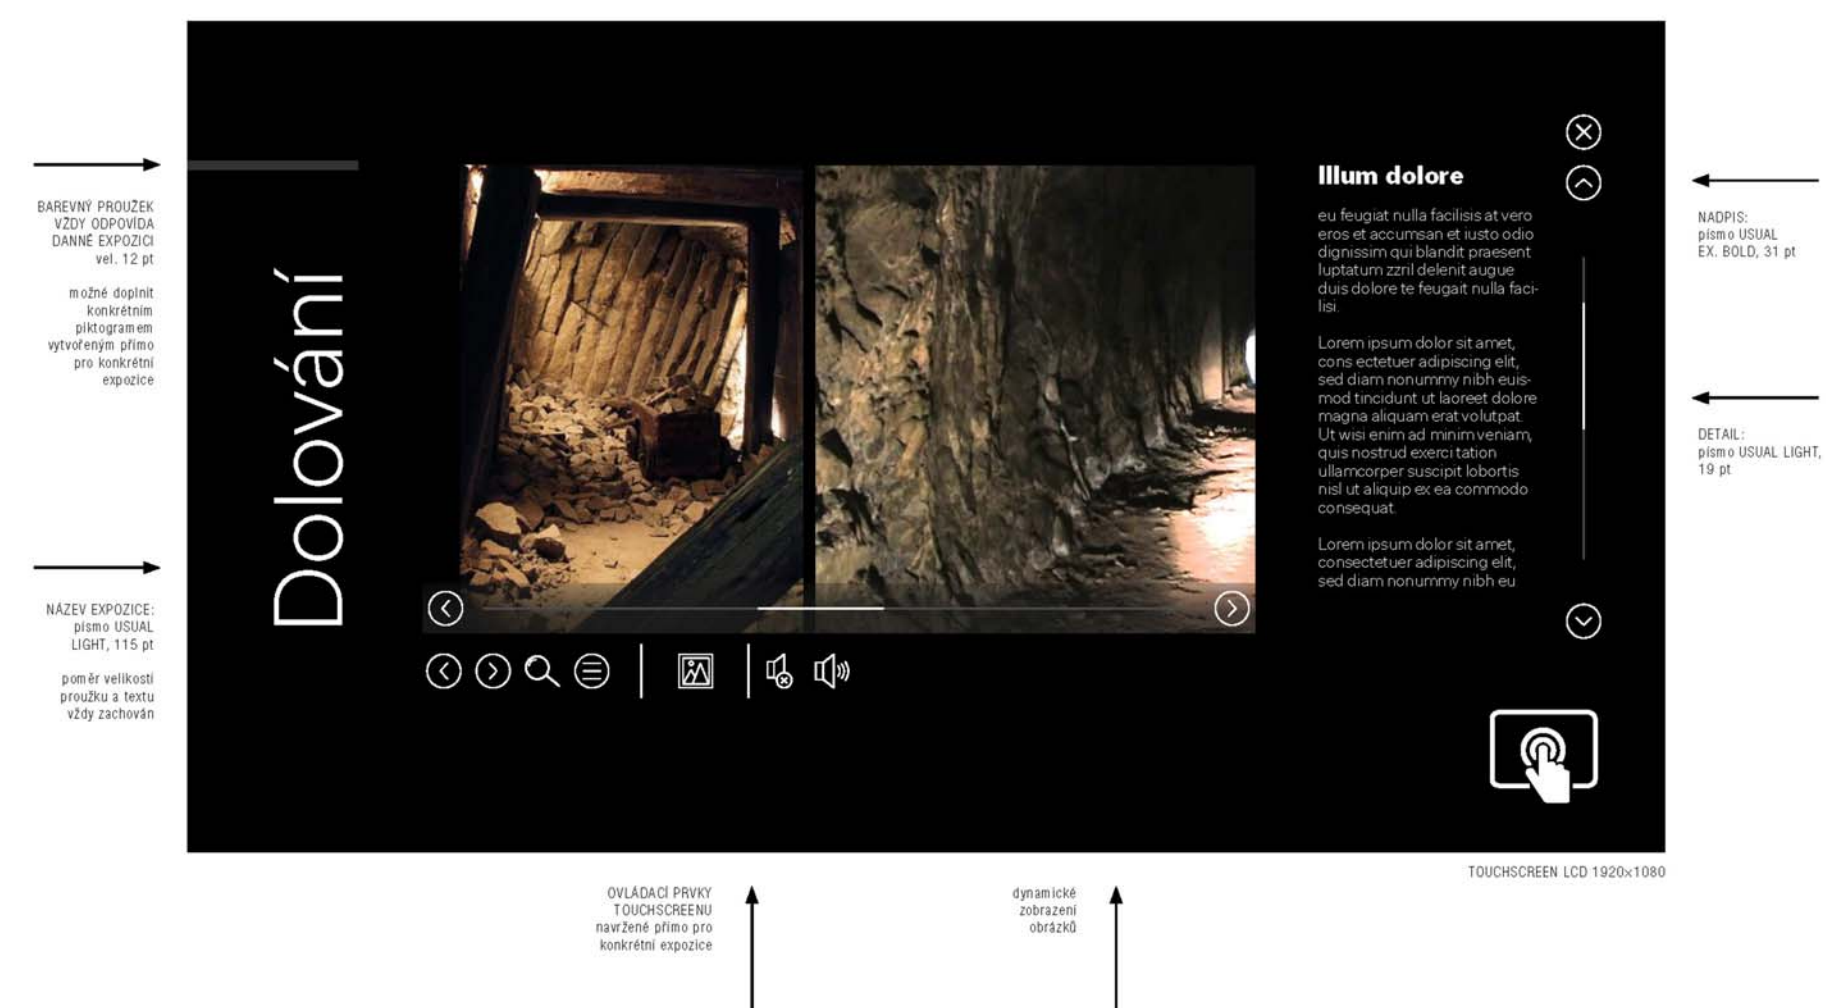


UKÁZKA NÁPLNĚ LCD KUNSTKOMORY

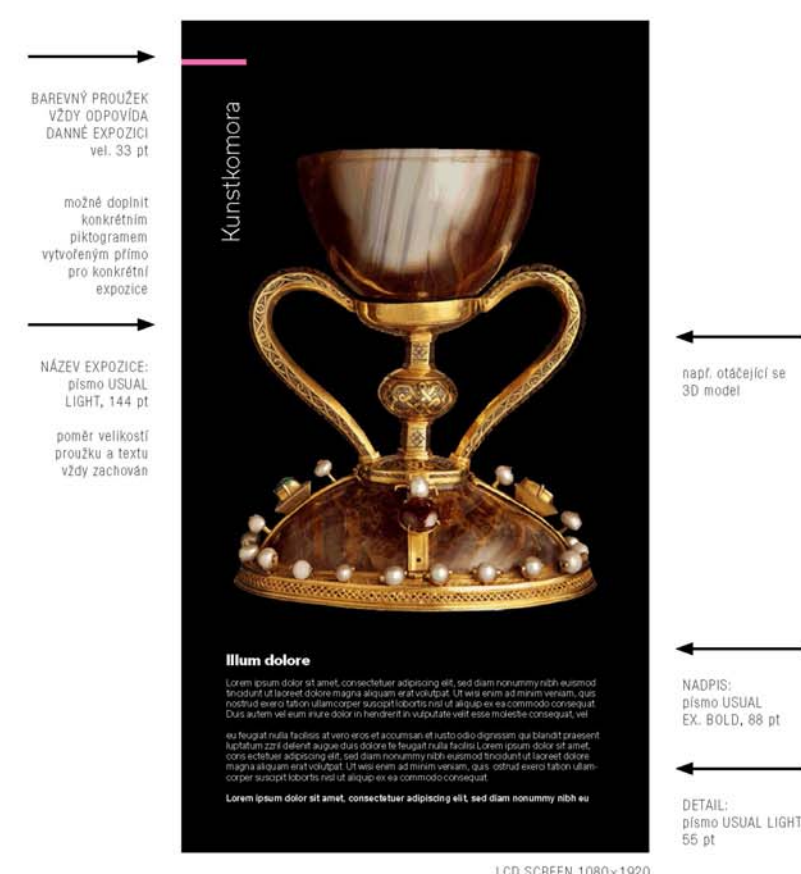


ČASOVÁ OSA

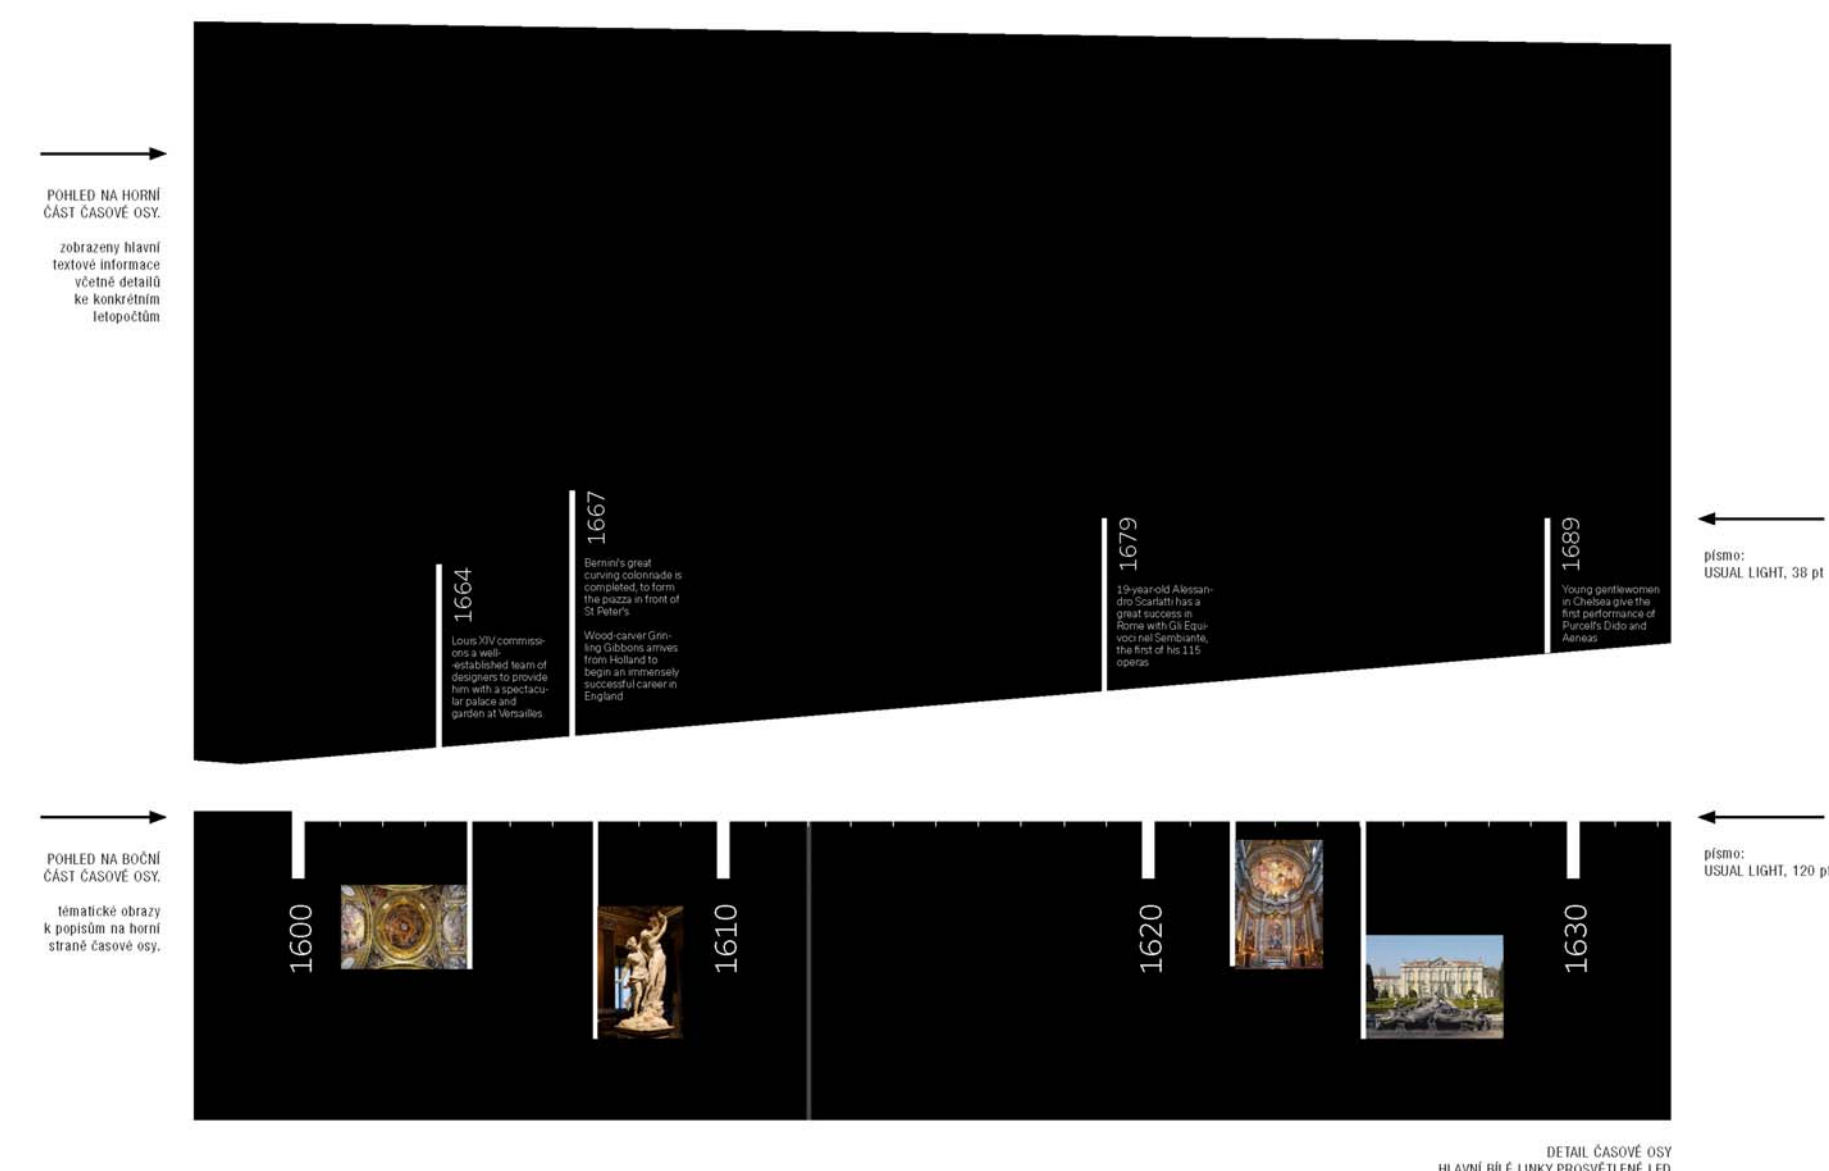

VIDEOMAPPING

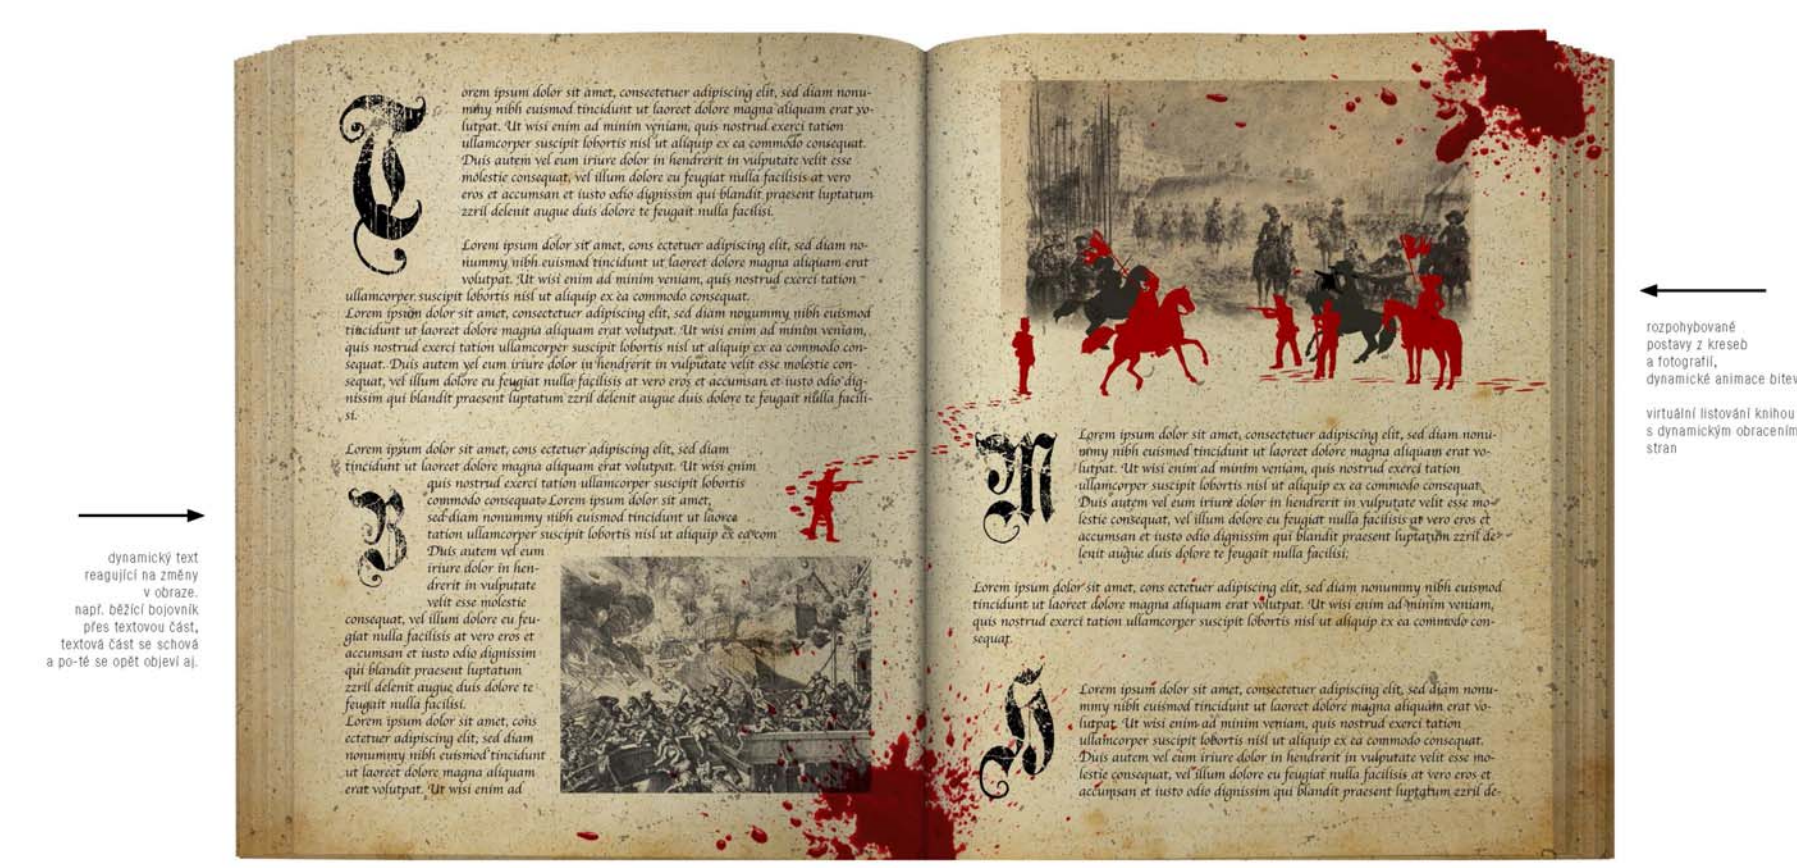

PODVODNÍ SVĚT

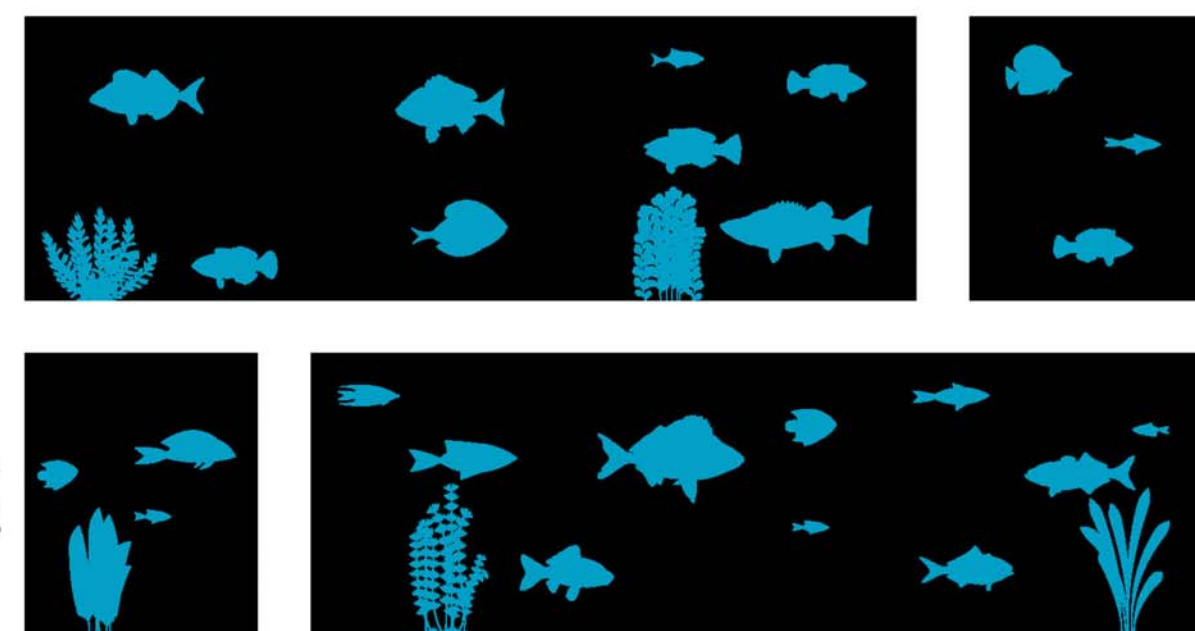

TŘICETILETÁ VÁLKA



- [illegible]

[illegible]

SCHEMA:

PROJEKT :	úprava a vytvoření nových expozic MVJ Muzeum Vysociny Jihlava Masarykovo náměstí 55, 586 01 Jihlava
INVESTOR, KURÁTOR :	Investor: Muzeum Vysociny Jihlava, p.o., Masarykovo nám 55, Jihlava kurátor expozic: Mgr. David Zimola, zimola@muzeum.juzc ředitel, hlavní kurátor: RNDr. Karel Matý, Ph.D., maly@muzeum.juzc
GENERAL PRJEKANT :	Ing. arch. Jarmalík Jelek tbi architekti, Tomasova 87/68 160 00 Praha 6 T: +420 602 509 017 E: office@tbiarchi.eu www.tbiarchi.eu IC: 66612812 DIC: CZ711003089



STAVBA:		PROJEKT PRO PROVEDENÍ STAVBY			
CST:		GRAFIKA			
ZADAV. PROJEKTANT CASH:		Ing. arch. Milan Málek Blahoslav, Martin Hefl Kofas Ternovská 87766 160 00 Praha 6 T: +420 602 509 017 E: info@blah.eu www.blah.eu IČ: 06011381 DIČ: CZ1150030589			
DATUM:		LISTOPAD 2021		MĚSTKO:	
				1:50	
NÁZEV VÝKRESU:					
GRAFIKA 03 OBJEKT Č.P.57, 58					
PRŮK.	178	PP	GRF	REKZE:	C. VÝKRES:
					GRF-03

INDEX	178	PP	GRF	REVIZE	C. VÝKRESU
	ENCLOSURE	PLATE	FACE		- GRF-03