
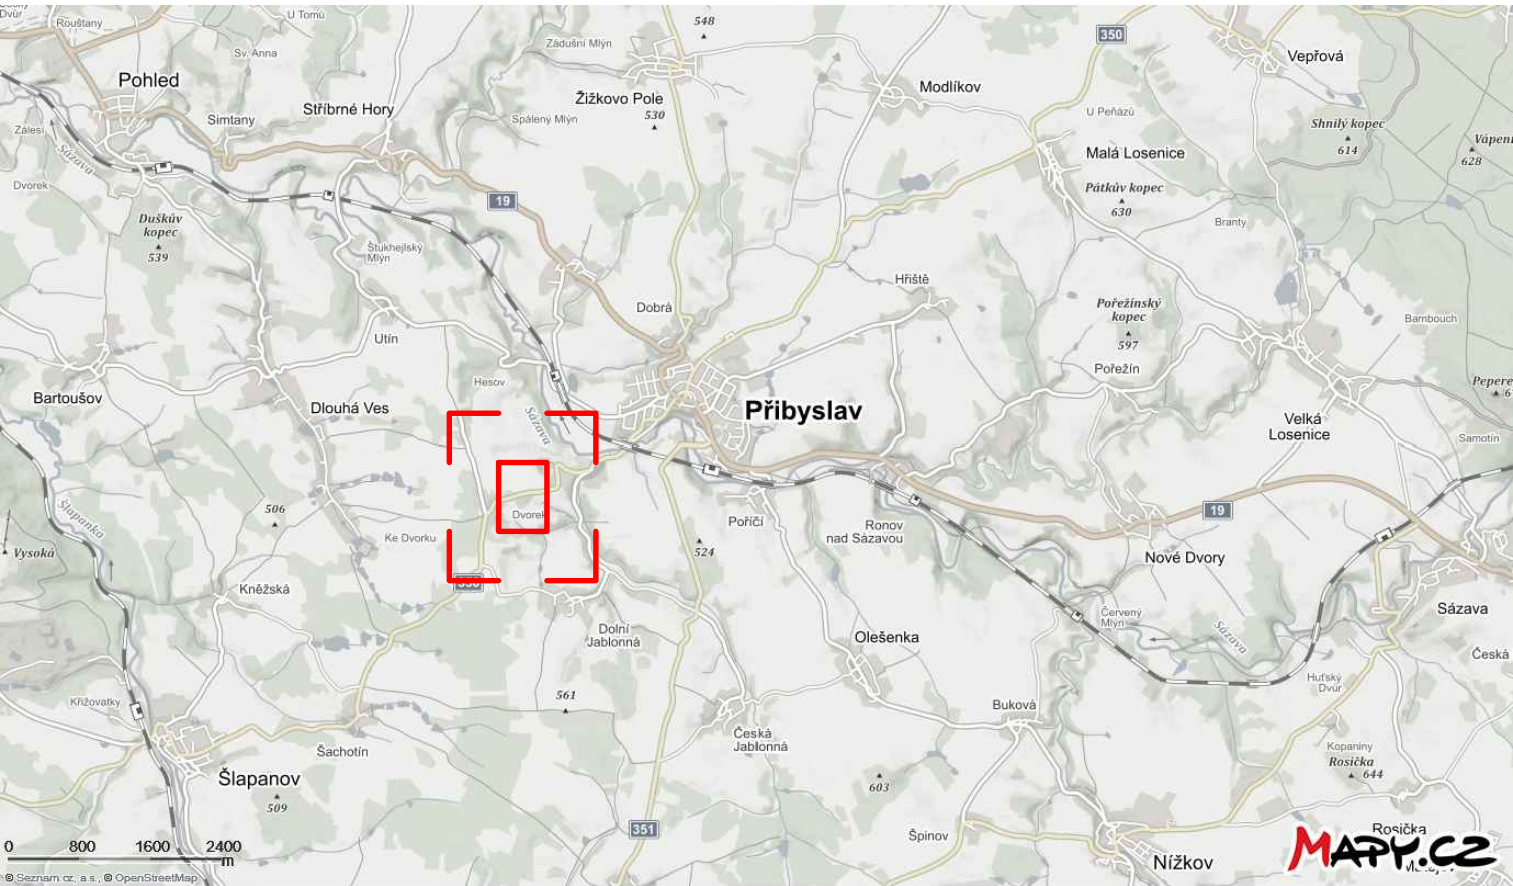



SITUACE ŠIRŠÍCH VZTAHŮ
II/350 PŘIBYSLAV, MOSTY EV. Č. 350-003 A EV. Č. 350-004

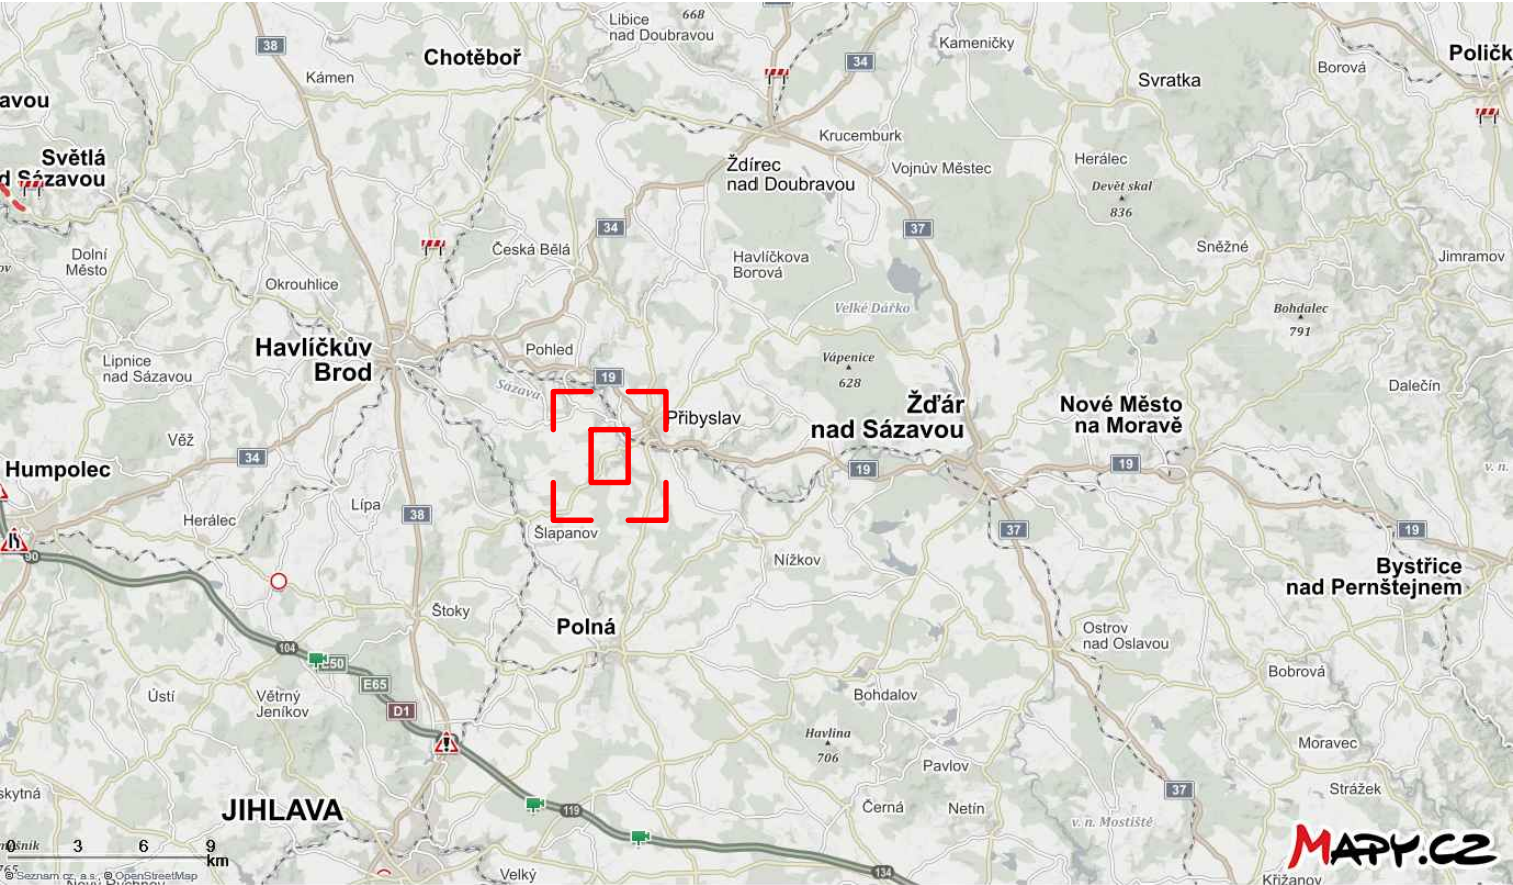

C1

KONCEPT

Souřadnicový systém: S-JTSK
Výškový systém: Bpv

	RYBÁK – PROJEKTOVÁNÍ STAVEB, spol. s r.o. Havlíčková 139/25a, 602 00 Brno, IČO: 25 32 56 80, Tel./Fax: 543 236 081, e-mail: rybak@rybak.cz ČSN EN ISO 9001, č. certifikátu QMS-018-2004	
	HLAVNÍ INŽENÝR PROJEKTU : Ing. Vít Rybák	
	ZODPOVĚDNÝ PROJEKTANT : Ing. Vít Rybák	
	VYPRACOVAL : Bc. Tomáš Efenberk	
Kontroloval : Ing. Vojtěch Hanák		
KRAJ : Vysočina		DATUM : IX/2018
INVESTOR : KSÚSV, KOSOVSÁ 1122/16, JIHLAVA 1 586 01		ZAKÁZK.Č. :
OBJEDNATEL : KSÚSV, KOSOVSÁ 1122/16, JIHLAVA 1 586 01		FORMÁT : 2 x A4
AKCE :		MĚŘITKO : různé
II/350 PŘIBYSLAV – MOSTY 350-003 A 350-004 S0101 – KOMUNIKACE II/350		SOUBOR :
		STUPEŇ : SOUPRAVA
DÚR+DSP		
PŘÍLOHA : SITUAČNÍ VÝKRES ŠIRŠÍCH VZTAHŮ		Č. PŘÍLOHY 01