


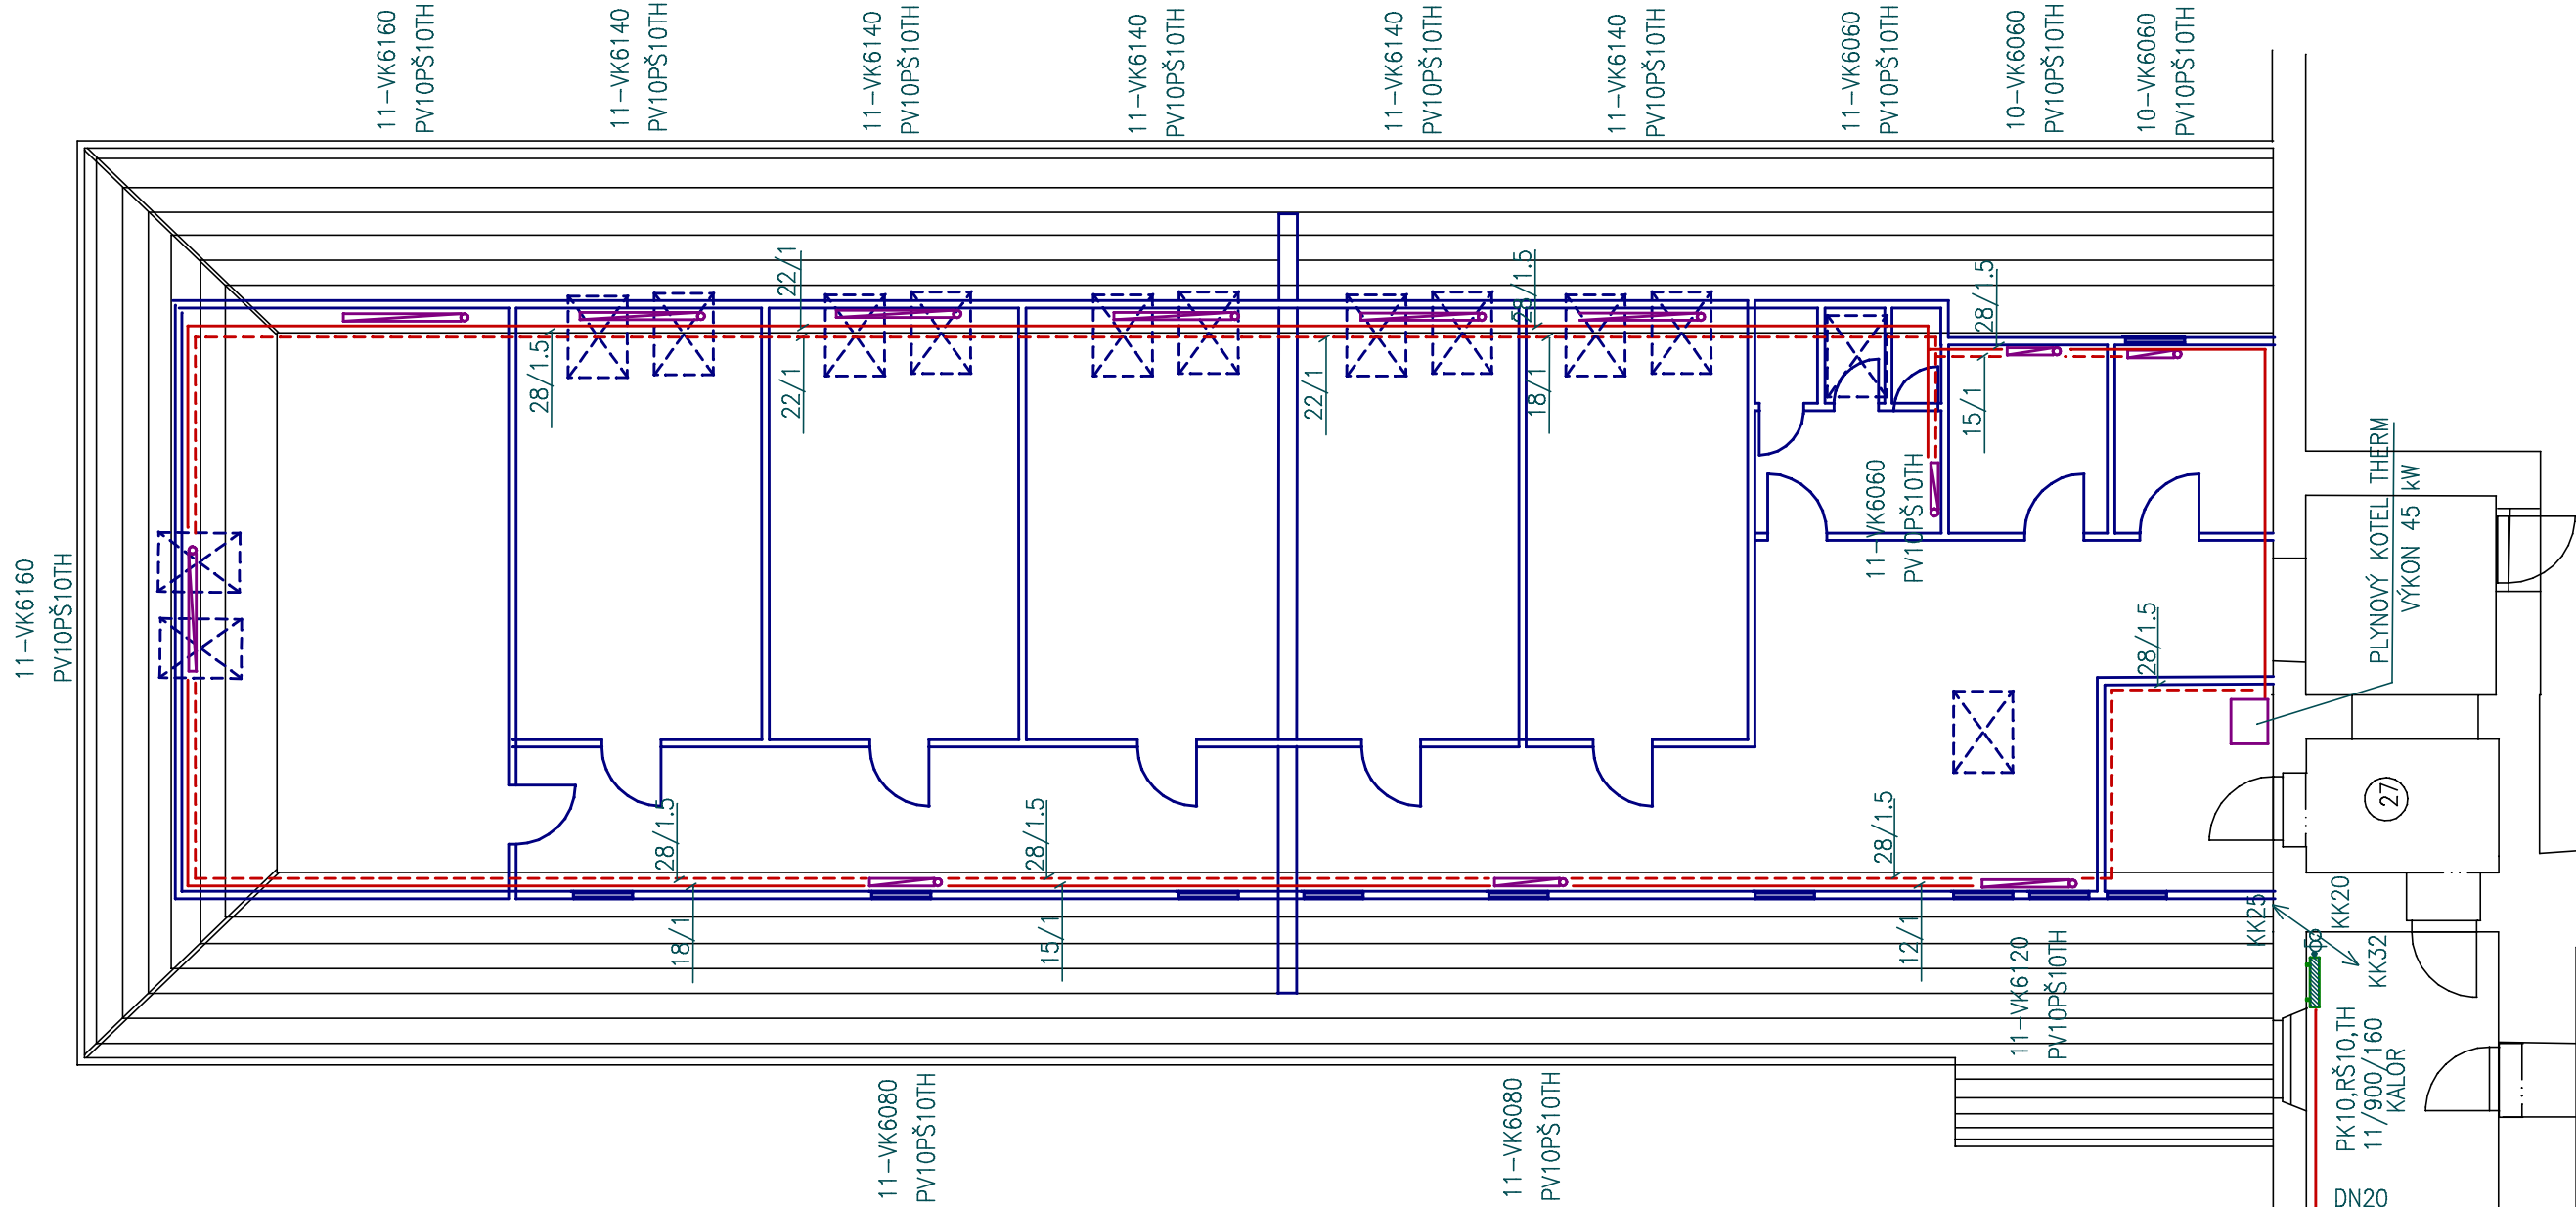

LEGENDA:

Č	ÚČEL MÍSTNOSTI	Č	ÚČEL MÍSTNOSTI
1	POKOU Č.1	16	POKOU Č.7
2	SKLAD	17	PŘEDSÍŇ WC-ZENY
3	CHODBA	18	WC ZENY
4	POKOU Č.2	19	UMÝVÁRNA+PŘEDSÍŇ M
5	SKLAD	20	WC MUŽI
6	POKOU Č.3A	21	KUŘÁRNA
7	VÝTAH	22	KOUPELNA
8	VÝTAH	23	SCHODIŠTĚ
9	CHODBA	24	POKOU Č.8
10	POKOU Č.3	25	ŠATNA PERSONÁLU
11	POKOU Č.4	26	CHODBA
12	OŠETŘOVNA	27	VCHOD NA PŮDU
13	JÍDELNA	28	KULTURNÍ MÍSTNOST
14	POKOU Č.5	29	KUCHYŇKA
15	POKOU Č.6	30	CHODBA



LEGENDA:

— OTOPNÉ TĚLESO S NOVÝM NÁTĚREM

Zadpovězený projektant:
Číslo autorizace:
Vypracoval:

Ing.Petr Babek
ČKAIT 001322

Alena Štěbrová

Stupěň:
Datum:
CAD:

DPVSP
duben 2017

ÚSP NOVÉ SYROVICE

rekonstrukce stavebních konstrukcí, DPS část I.

Oddíl: D.1.4.a – ÚSTŘEDNÍ VYTÁPĚNÍ

Investor:
Místo stavby:
Obsah : půdorys 2.NP

YVSOCIŇA
Žitkova 57 , 587 33 Jihlava
Nové Sýrovce 1
676 41 Nové Sýrovce

Měřtko:
Formát:
Zakázkové číslo:

1 : 100
A1
8041/15

Číslo výkresu:
Kraj :

D.1.4.a.2.02
Vypracoval : Alena Štěbrová