


LEGENDA

Č	ÚČEL MÍSTNOSTI	Č	ÚČEL MÍSTNOSTI	Č	ÚČEL MÍSTNOSTI
1	SKLAD POTRAVIN	21	UMÝVÁRNA NÁDOBÍ	41	ŽEHLIŘNA
2	SKLAD VŠEOB. MAT.	22	KUCHYNĚ	42	DITO
3	IZOLACE	23	SOCIÁLNÍ ZAŘÍZENÍ	43	MANDL
4	ŠATNA SANITÁŘŮ	24	CHODBA	44	CHODBA
5	WC	25	ZÁVĚTRÍ	45	PŘEDSÍŇ WC
6	CHODBA	26	HRUBÁ PŘÍPRAVNA	46	WC
7	WC+SPRCHA	27	ZBYTKY POTRAVIN	47	SUSÁRNA
8	ŠATNA ÚDRŽBY	28	CHODBA	48	SKLAD
9	ŠATNA KUCHAŘEK	29	KOTELNA	49	DÍLNA
10	VÝTAH	30	PRACOVNÍ TERAPIE	50	MÁRNICE
11	VÝTAH	31	SKLAD POUŽ. MATERIÁLU		
12	CHODBA	32	DITO		
13	CHODBA	33	SCHODIŠTĚ		
14	CHODBA	34	HERNA		
15	JÍDELNA	35	CHODBA		
16	SKLAD POTRAVIN	36	CHODBA		
17	SKLAD POTRAVIN	37	CHODBA		
18	JÍDELNA	38	VODÁRNA		
19	ČISTÉ NÁDOBÍ	39	ZÁDVEŘÍ		
20	VÝDELNA JÍDLA	40	PRÁDELNA		

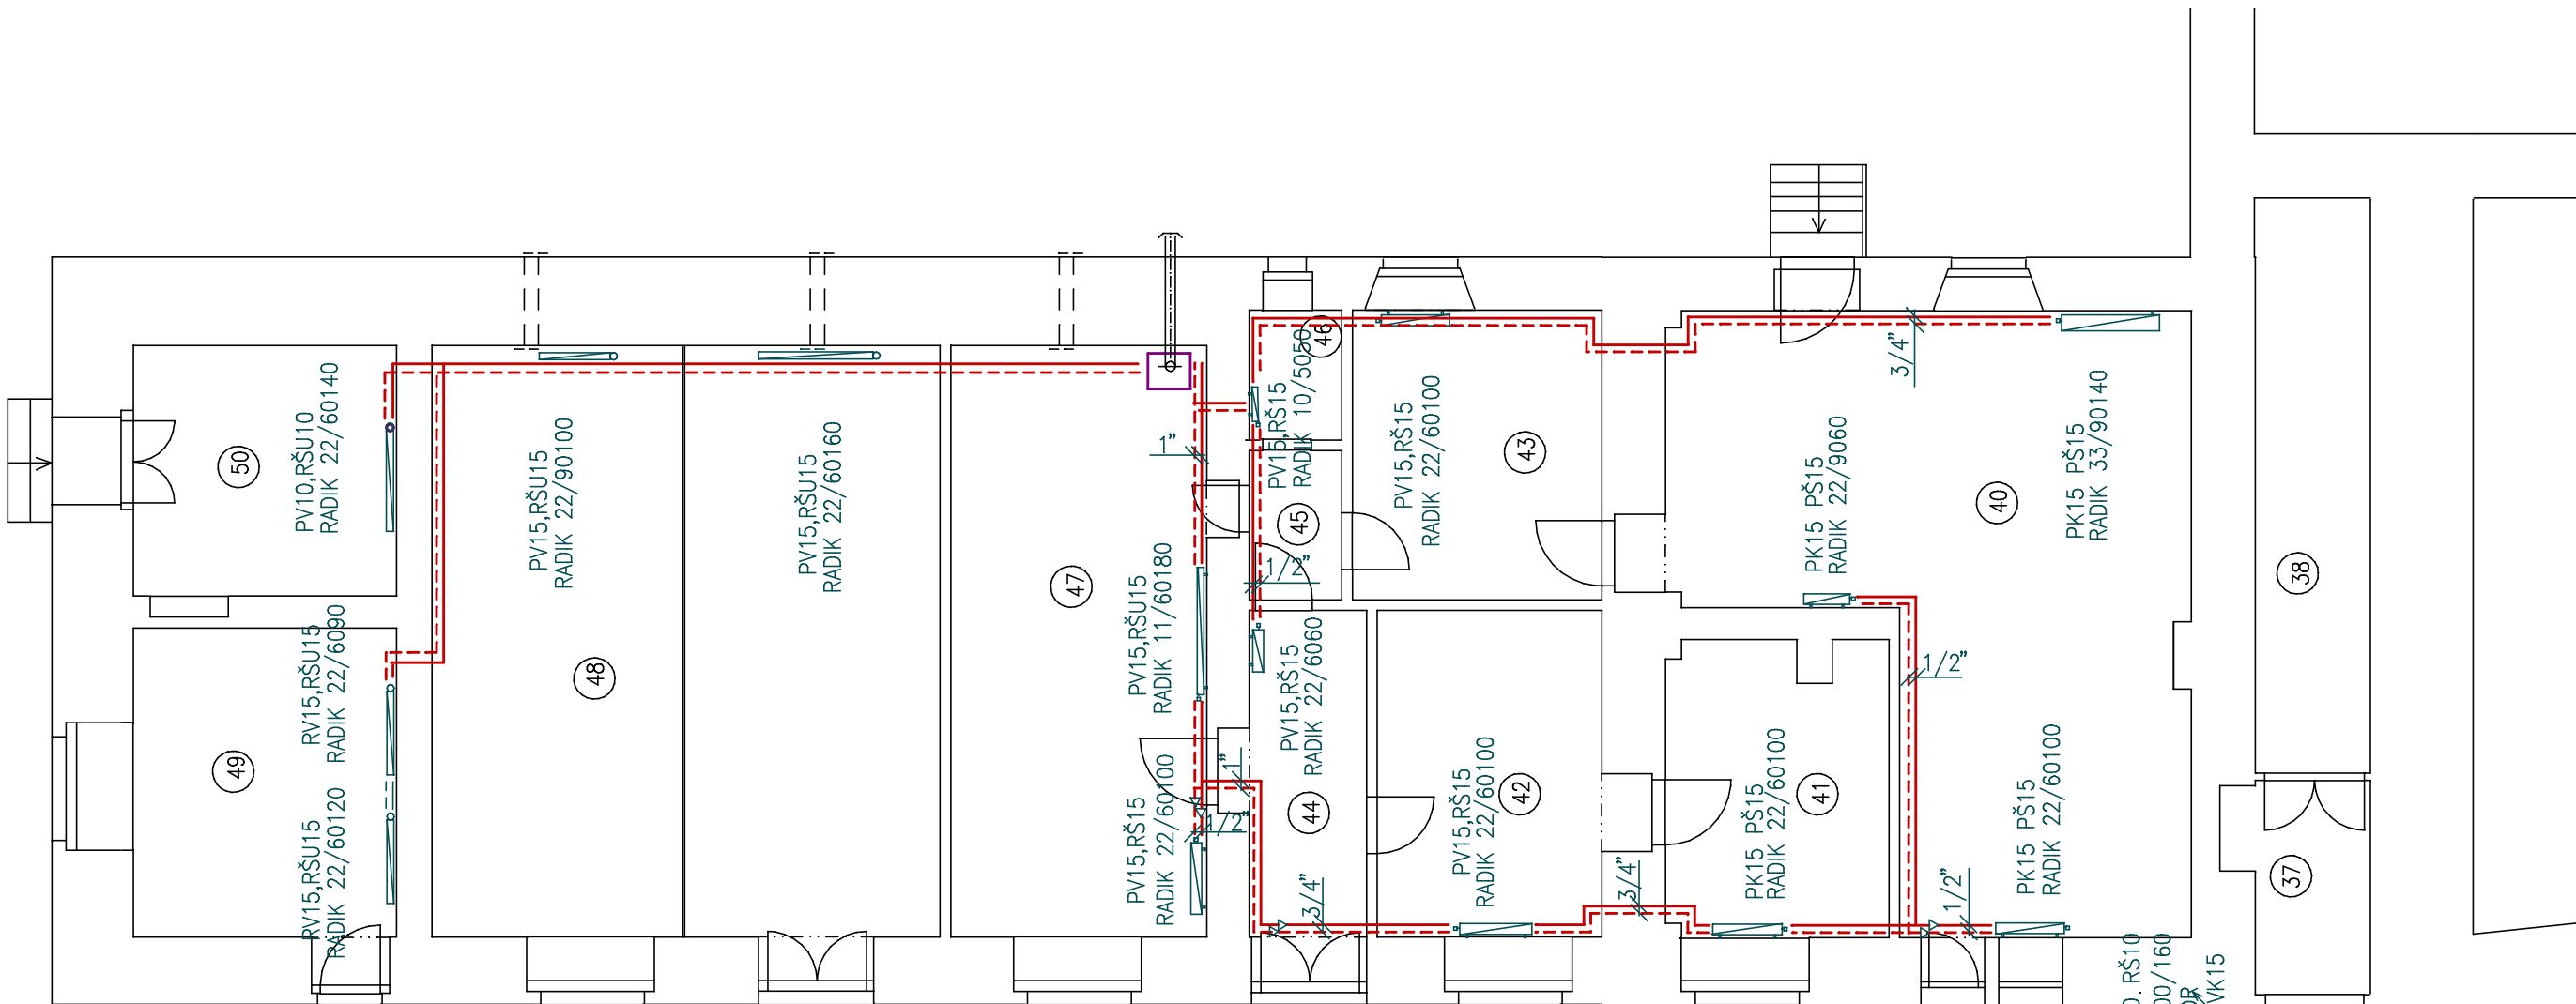

LEGENDA:

— OTOPNÉ TĚLESO S NOVÝM NÁTĚREM

	Zodpovědný projektant: Číslo autorizace: Vypracoval:	Ing.Petr Bobek ČKAH 1001322	Stupeň: Datum: ČAD:	DPVSP duben 2017
		Alena Štěbrová		
ÚSP NOVÉ SYROVICE rekonstrukce stavebních konstrukcí, DPS část I.				
Oddíl: D.1.4.a – ÚSTŘEDNÍ VYTÁPĚNÍ				
Investor:	Zitkova 57 , 587 33 Jihlava	Měřítko:	1 : 100	
Místo stavby:	Nové Sýrovice 1 676 41 Nové Sýrovice	Formát:	A1	
		Zadátkové číslo:	8041/15	
Obsah : půdorys 1.NP		Číslo výkresu:	D.1.4.a.2.01	
Kraj :	Vysvětlina	Vypracoval :	Alena Štěbrová	