


Podrobný podélný profil; M 1:500/50  
km 1,89644 - km 1,98949

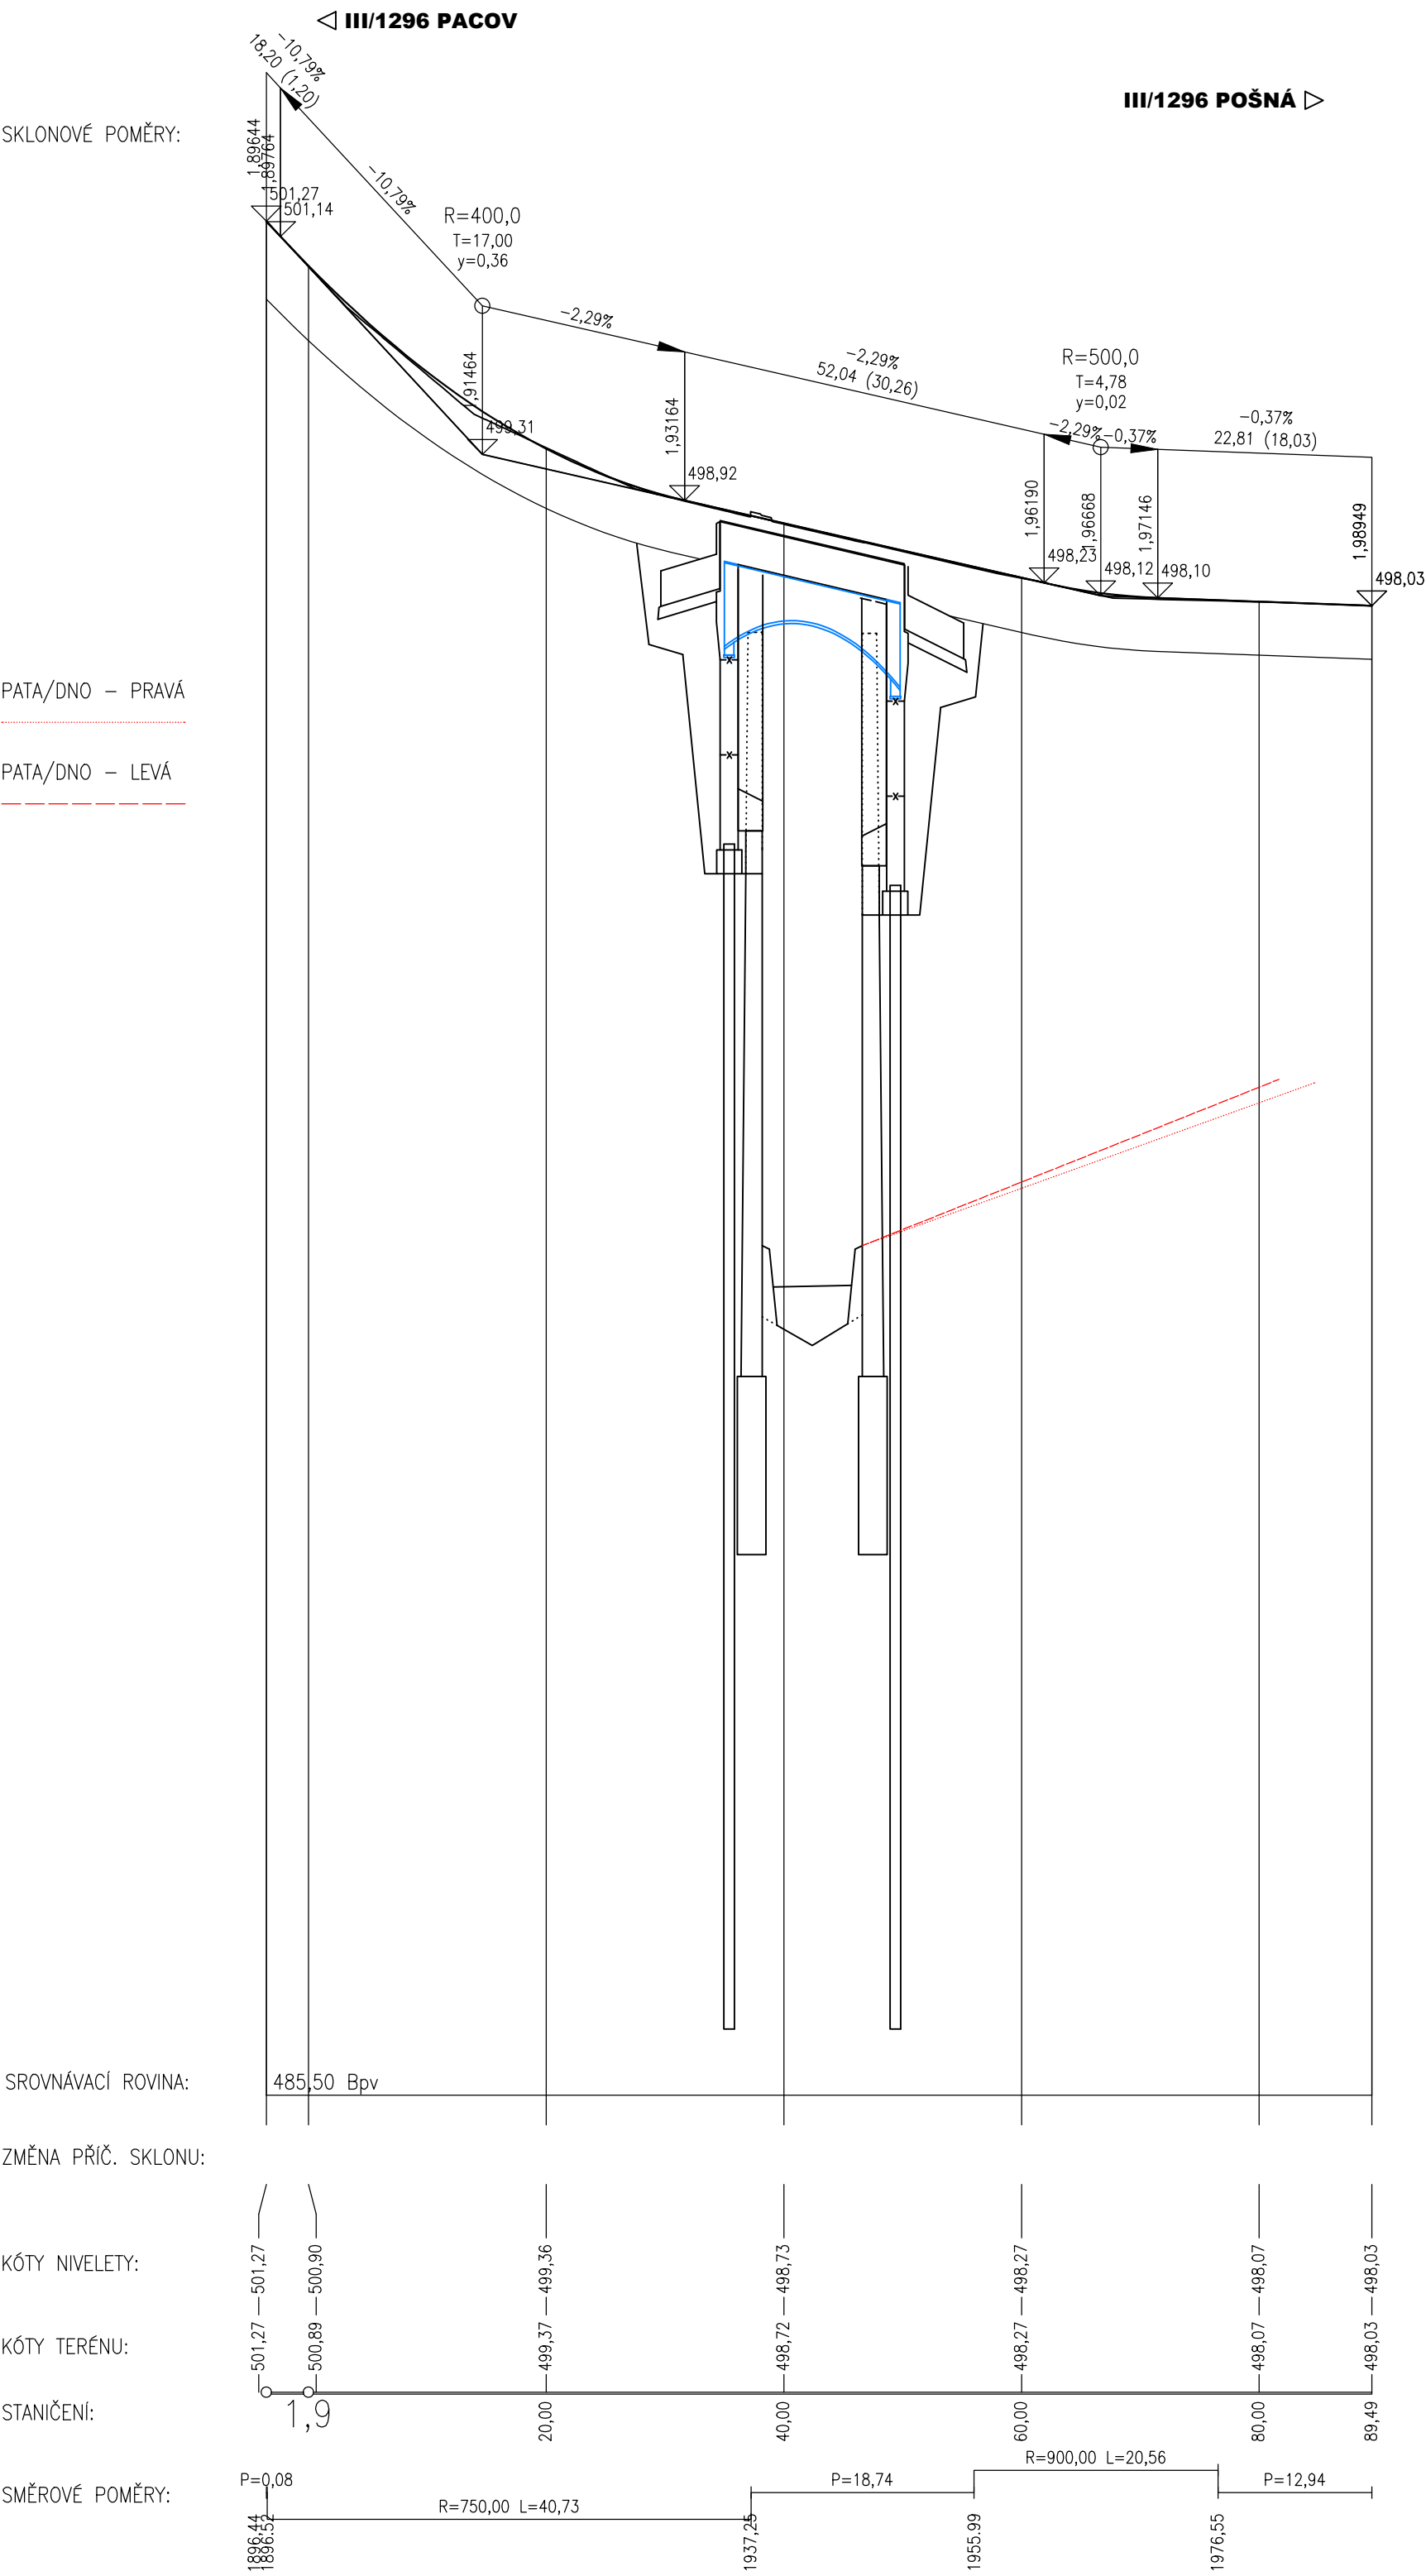

SO 101

Zodpovědný projektant:	Ing. Milan Macko	<i>Milan Macko</i>	Zhotovitel PD:	<div>MACKO</div> <div>Mosty a konstrukce staveb</div> <div>Projektční a konstrukční kancelář</div> <div>Pod Zámečkem 1406/28 500 12 Hradec Králové</div> <div>email: mostar@seznam.cz mobil: 602 563 245</div>	
Vypracoval:	Miroslav Macko	<i>Macko</i>			
Objednatel:	Krajská správa a údržba silnic Vysočiny Kosovská 1122/16, Jihlava				
Kraj:	Vysočina				
Katastrální území	Pacov, Dál				
III/1296 Kuňovka - most ev.č. 1296-1			Datum:		08/2020
			Měřítko:		1:500/50
			Stupeň PD:	PDPS	
			Číslo zakázky:	05-2019	
PŘEHLEDNÝ PODÉLNÝ PROFIL			D.1.1.1.	3	