


SITUAČNÍ VÝKRES ŠIRŠÍCH VZTAHŮ

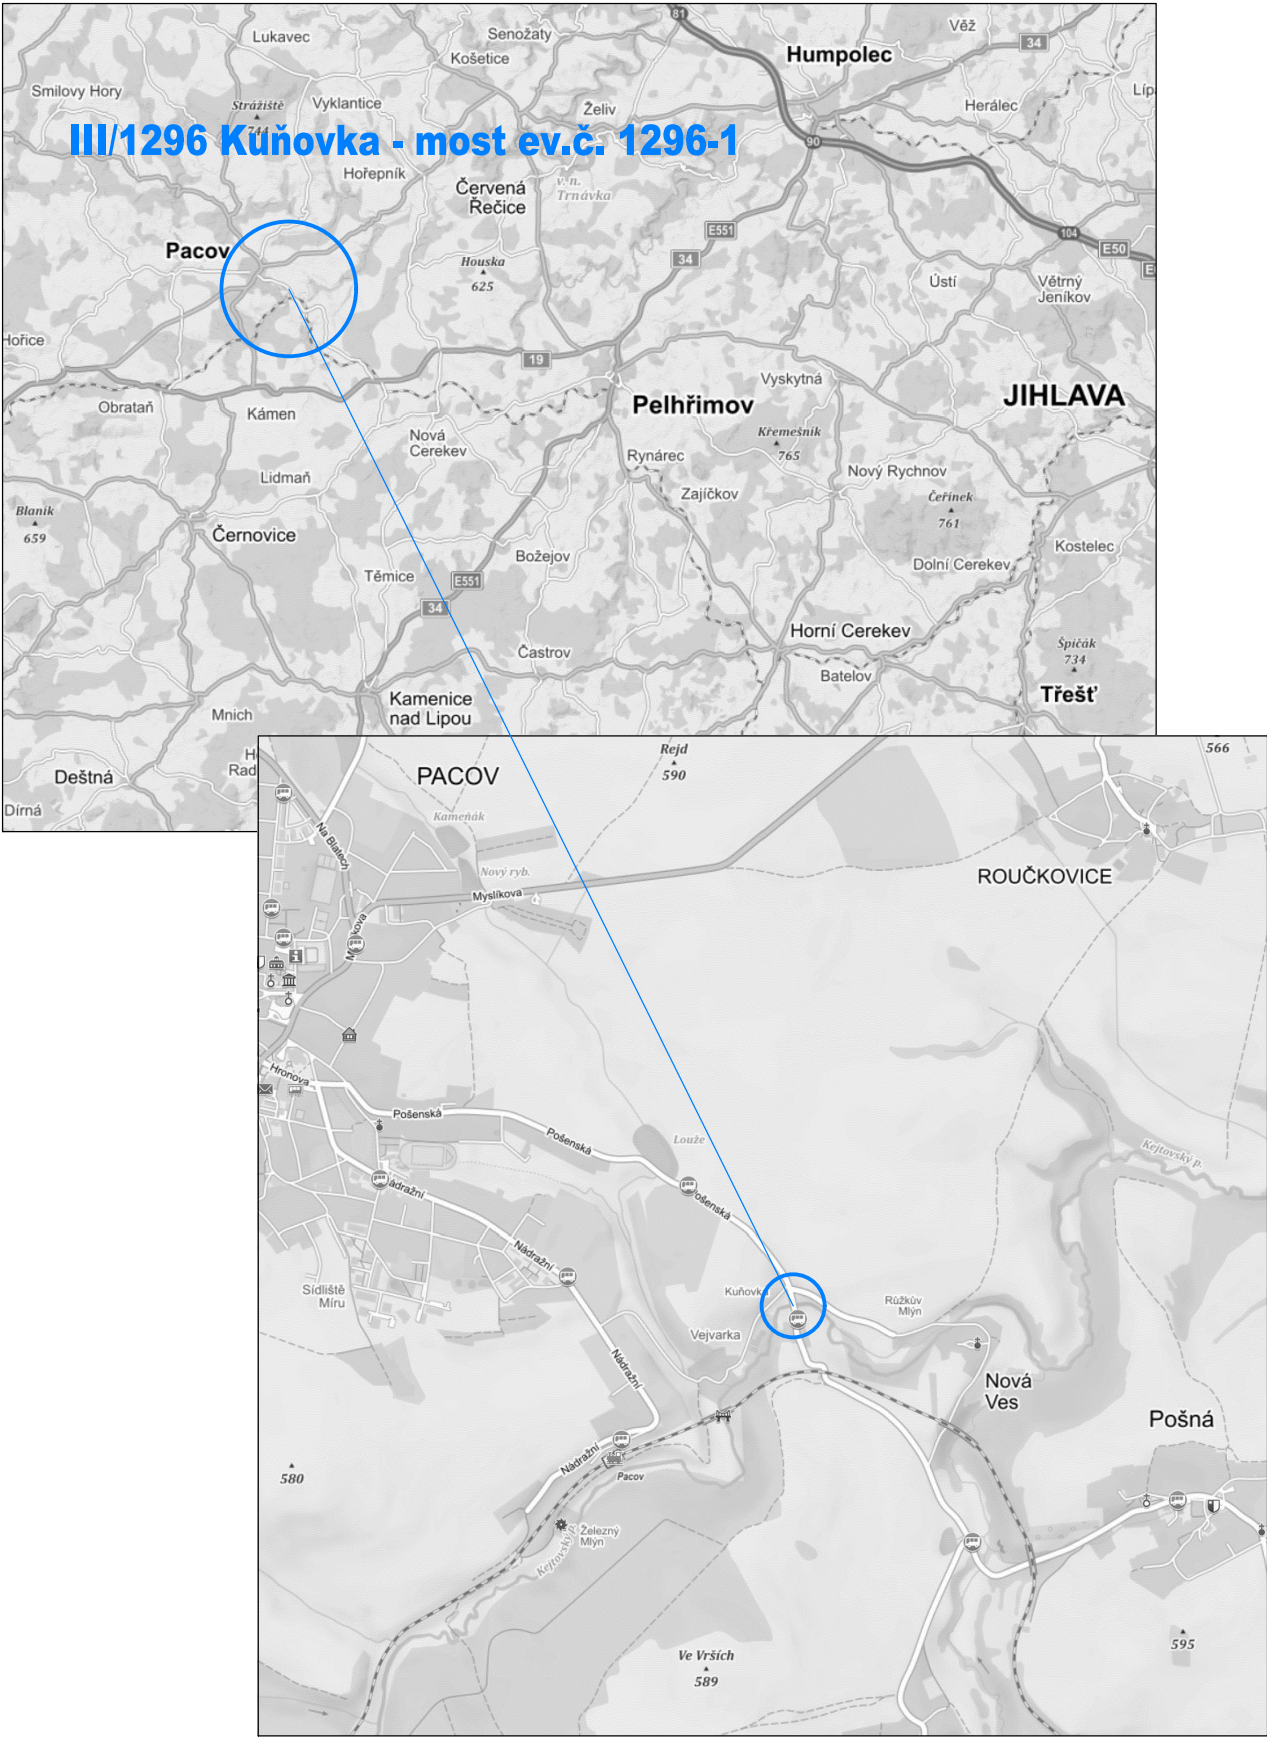

Zodpovědný projektant:	Ing. Milan Macko	<i>Milan Macko</i>
Vypracoval:	Miroslav Macko	<i>Macko</i>
Objednatel:	Krajská správa a údržba silnic Vysočiny Kosovská 1122/16, Jihlava	
Kraj:	Vysočina	
Katastrální území	Pacov, Důl	

Zhotovitel PD:		
MACKO		
Mosty a konstrukce staveb		
<hr/>		
Projekční a konstrukční kancelář		
Pod Zámečkem 1406/28	500 12	Hradec Králové
email: mostar@seznam.cz	mobil: 602 563 245	

Datum:		08/2020
Měřítko:		—
Stupeň PD:		PDPS
Číslo zakázky:		05–2019

SITUAČNÍ VÝKRES ŠIRŠÍCH VZTAHŮ	
--------------------------------	--

C.	1
----	---