


SITUACE ZÁBORŮ - DOČASNÝ ZÁBOR, M 1:300

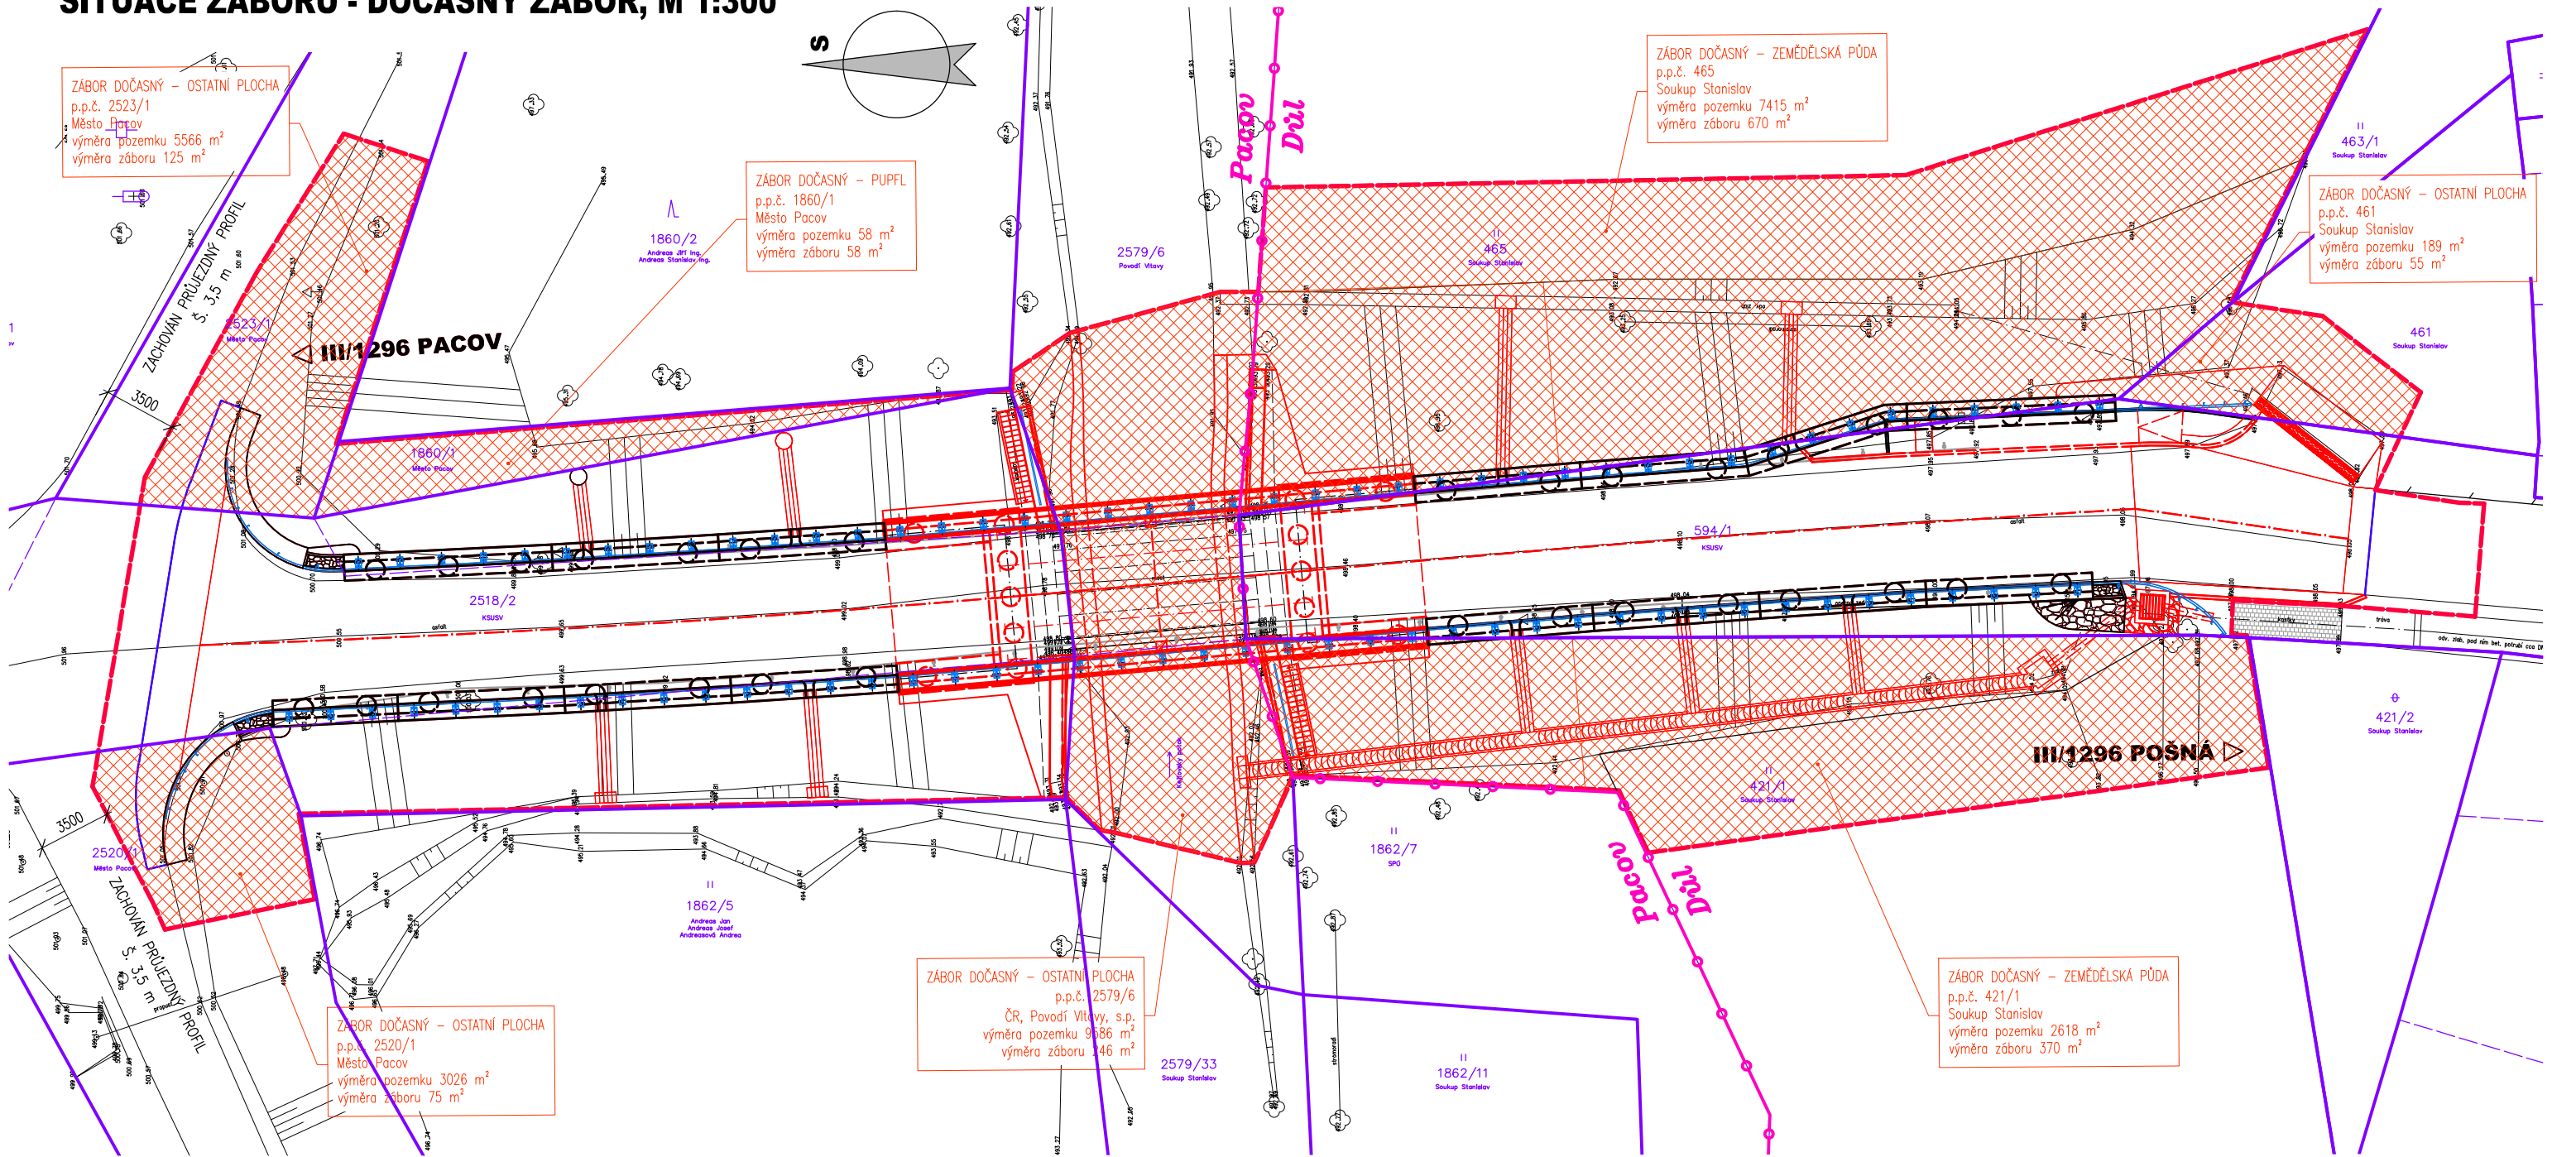

LEGENDA PLOCH:

- S

N

TRVALÝ ZÁBOR, S–STÁVAJÍCÍ ZÁTĚŽ, N–NOVÝ OSTATNÍ
- S

N

TRVALÝ ZÁBOR, S–STÁVAJÍCÍ ZÁTĚŽ, N–NOVÝ ZEMĚĚLSKÉ PŮDY (ZPF)
- DOČASNÝ ZÁBOR DO 1 ROKU
- POZEMKY VE VLASTNICTVÍ INVESTORA (STAVEBNÍKA) (V PLOŠE STAVENIŠTĚ – BEZ BAREVNÉ VÝPLNĚ)
- HRANICE STAVENIŠTĚ (PLOCHA DOČASNÉHO ZÁBORU STAVBY – DO 1 ROKU)
- HRANICE PARCEL DLE KN
- HRANICE KATASTRŮ
- NOVÉ KONSTRUKCE
- OBRYS STÁVAJÍCÍHO STAVU

Zodpovědný projektant:	Ing. Milan Macko	<i>Milan Macko</i>
Vypracoval:	Miroslav Macko	<i>Macko</i>
Objednatel:	Krajská správa a údržba silnic Vysočiny Kosovská 1122/16, Jihlava	
Kraj:	Vysočina	
Katastrální území	Pacov, Důl	

III/1296 Kuňovka - most ev.č. 1296-1	
--------------------------------------	--

SITUACE ZÁBORŮ – DOČASNÝ ZÁBOR

Zhotovitel PD:	<div><div>MACKO</div><div>Mosty a konstrukce staveb</div></div>
Projekční a konstrukční kancelář Pod Zámečkem 1406/28 500 12 Hradec Králové email: mostar@seznam.cz mobil: 602 563 245	

Datum:	08/2020
Měřítko:	1:250
Stupeň PD:	PDPS
Číslo zakázky:	05–2019

C.4.1.	2
--------	---