SITUACE ZÁBORU II/350 PŘIBYSLAV, MOSTY EV. Č. 350-003 A EV. Č. 350-004
M: 1:500

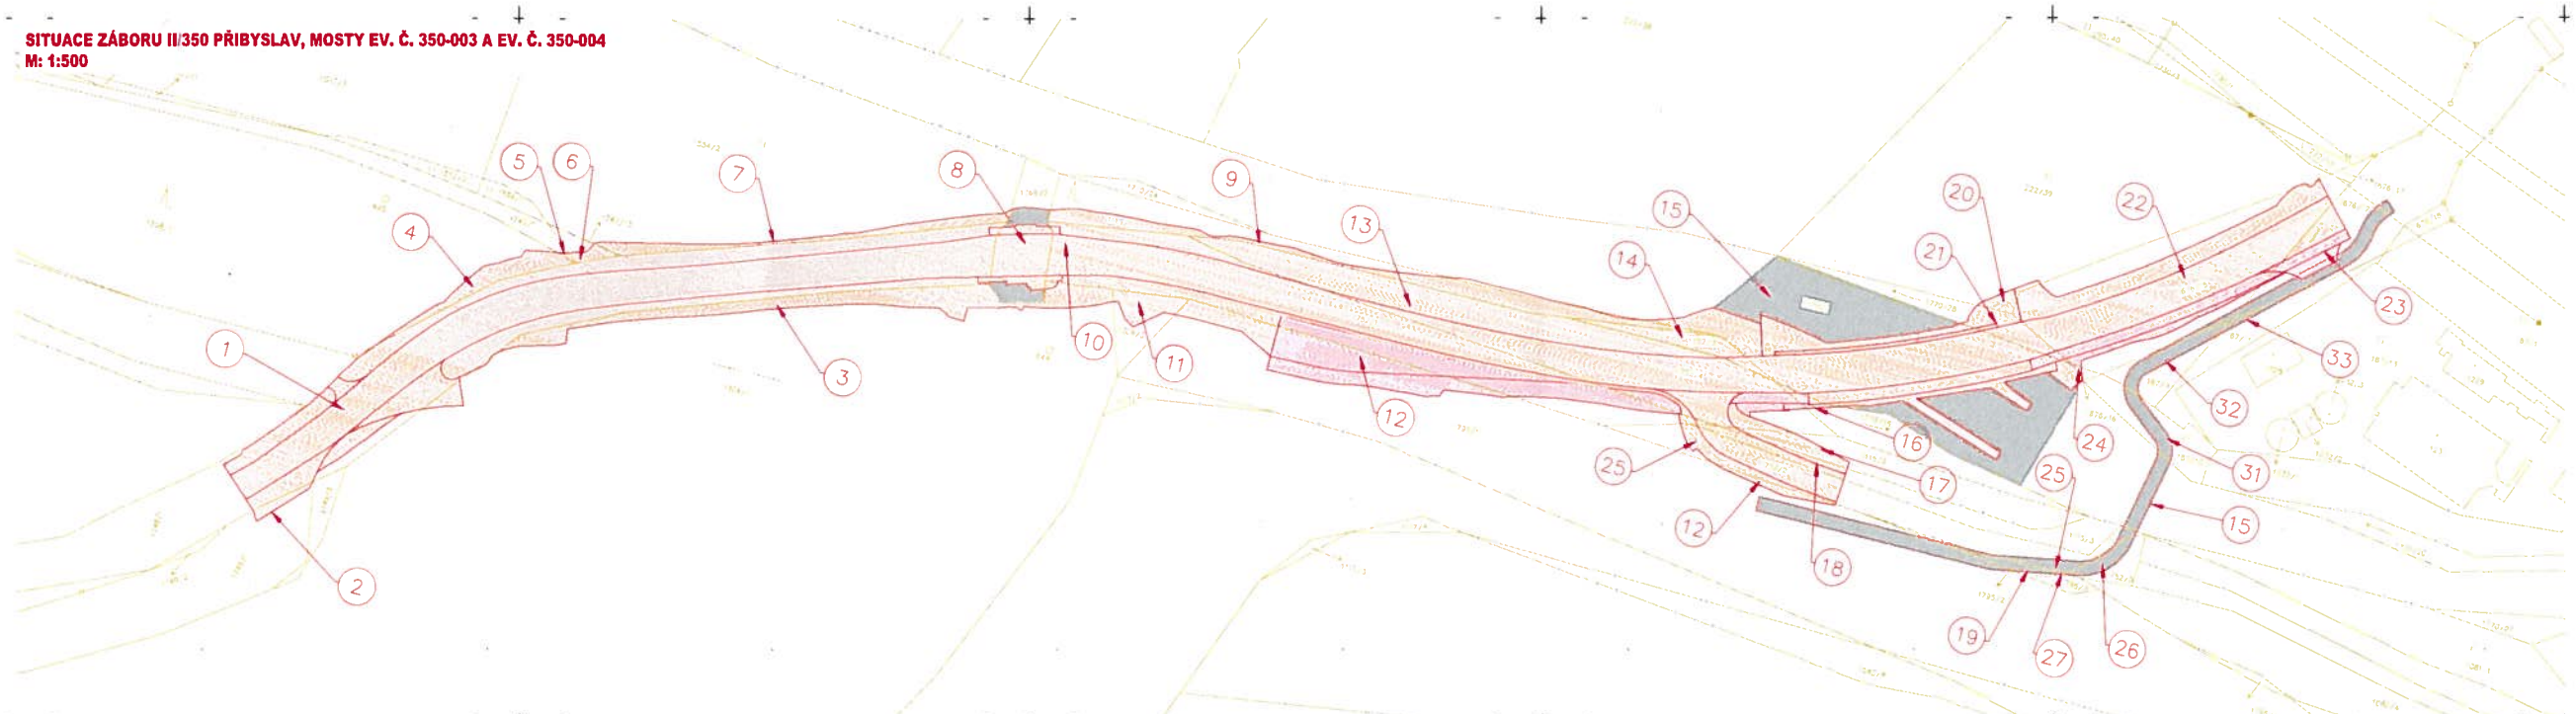

LEGENDA

- TRVALÝ ZÁBOR (KSDSV)
- TRVALÝ ZÁBOR (MĚSTO PŘIBYSLAV)
- DOČASNÝ ZÁBOR
- (1) POŘADOVÉ ČÍSLO ZÁBORU
- HRANICE POZEMKU DLE KÚ
- 2772 ČÍSLO POZEMKU DLE KÚ

N

E

Souřadnicový systém: S-JTSK

RYBÁK – PROJEKTOVÁNÍ STAVEB, spol. s r.o.
Havlíčkova 136/23a, 602 00 Brno, tel.: 23 33 55 55, fax./tel.: 543 236 081, e-mail: rybak@rybak.cz
IČ: 00 53 00 01, č. autorizace: 0405-210-2004

HLAVNÍ INŽENÝR PROJEKTU	Ing. Vít Rybák
ZODPOVĚDNÝ PROJEKTANT	Ing. Vít Rybák
VYPRACOVAL	Ing. Adam Pluta
KONTROLOVAL	Ing. Ondřej Hanák

KRAJ: Vysočina	DATUM: 11/2018
INVESTOR: KSDSV, KOSOVSKÁ 1122/18, JIHLAVA 1 586 01	ZAKÁZKA:
ZHOTOVITEL: KSDSV, KOSOVSKÁ 1122/18, JIHLAVA 1 586 01	FORMÁT: 5 x A4
AKCE: II/350 PŘIBYSLAV – MOSTY 350-003 A 350-004	MĚŘÍTKO: 1:500
	SOUBOR STUPEŇ: DSP+DSP
	SOUPRAVA:
PŘÍLOHA: SITUACE ZÁBORU	Č. PŘÍLOHY: 02