


**III/350 PŘIBYSLAV, MOSTY EV. Č. 350-003 A EV. Č. 350-004
ZABOR POZEMKŮ - LV 10002
M: 1:500**

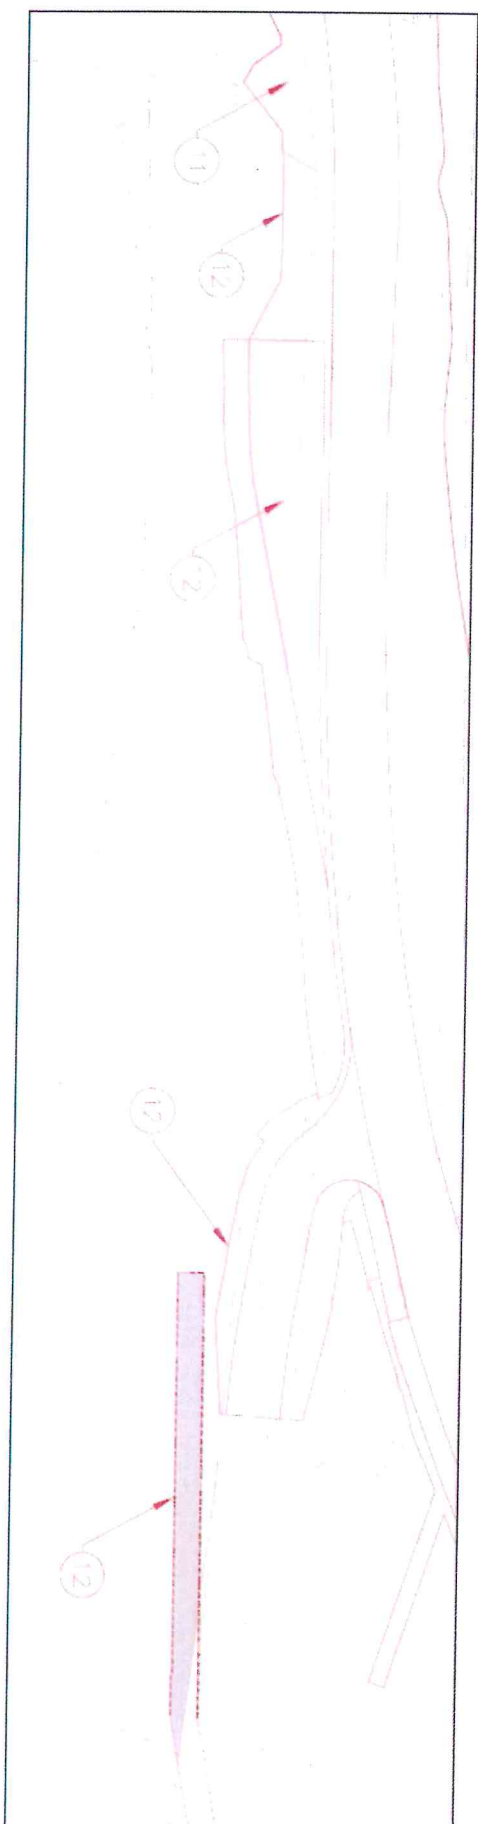

LEGENDA

- TRVALÝ ZABOR (KRASIVÝ VÝHLED)
- TRVALÝ ZABOR (VĚTŠÍ VÝHLED)
- OCHRANNÁ ZÓNA
- PRŮŘÍZOVÉ TĚLO ZABORU
- HLAVNÍ PROJEKTOVÝ PLEK
- TĚLO POZEMKŮ PLEK

Souhlasíme ve smyslu § 184a zákona č. 189/2006 Sb., o územním plánování a stavebním řádu (stavební zákon), ve znění pozdějších předpisů (dále jen "stavební zákon"), se stavbou a s vydáním územního rozhodnutí a stavebního povolení ve sloučeném řízení podle předložené situace.

Souhlasíme s vykácením náletových dřevin na dotčeném svahu.

Investor:

Krajská správa a údržba silnic Vysočina, Kozovská 1122/16, 589 01 Jihlava 1

Akce:

Město Přibyslav, Bechyňovo náměstí 1, 582 22 Přibyslav
II/350 Přibyslav - mosty 350-003 a 350-004

Vlastník pozemku s adresou: Státní pozemkový úřad, Husinecká 1024/11a, Žďakov, 130 00 Praha 3

Podpis:

[Signature]

STÁTNÍ POZEMKOVÝ ÚŘAD
Krajský pozemkový úřad pro Kraj Vysočina
Přítozova 4
586 01 Jihlava

