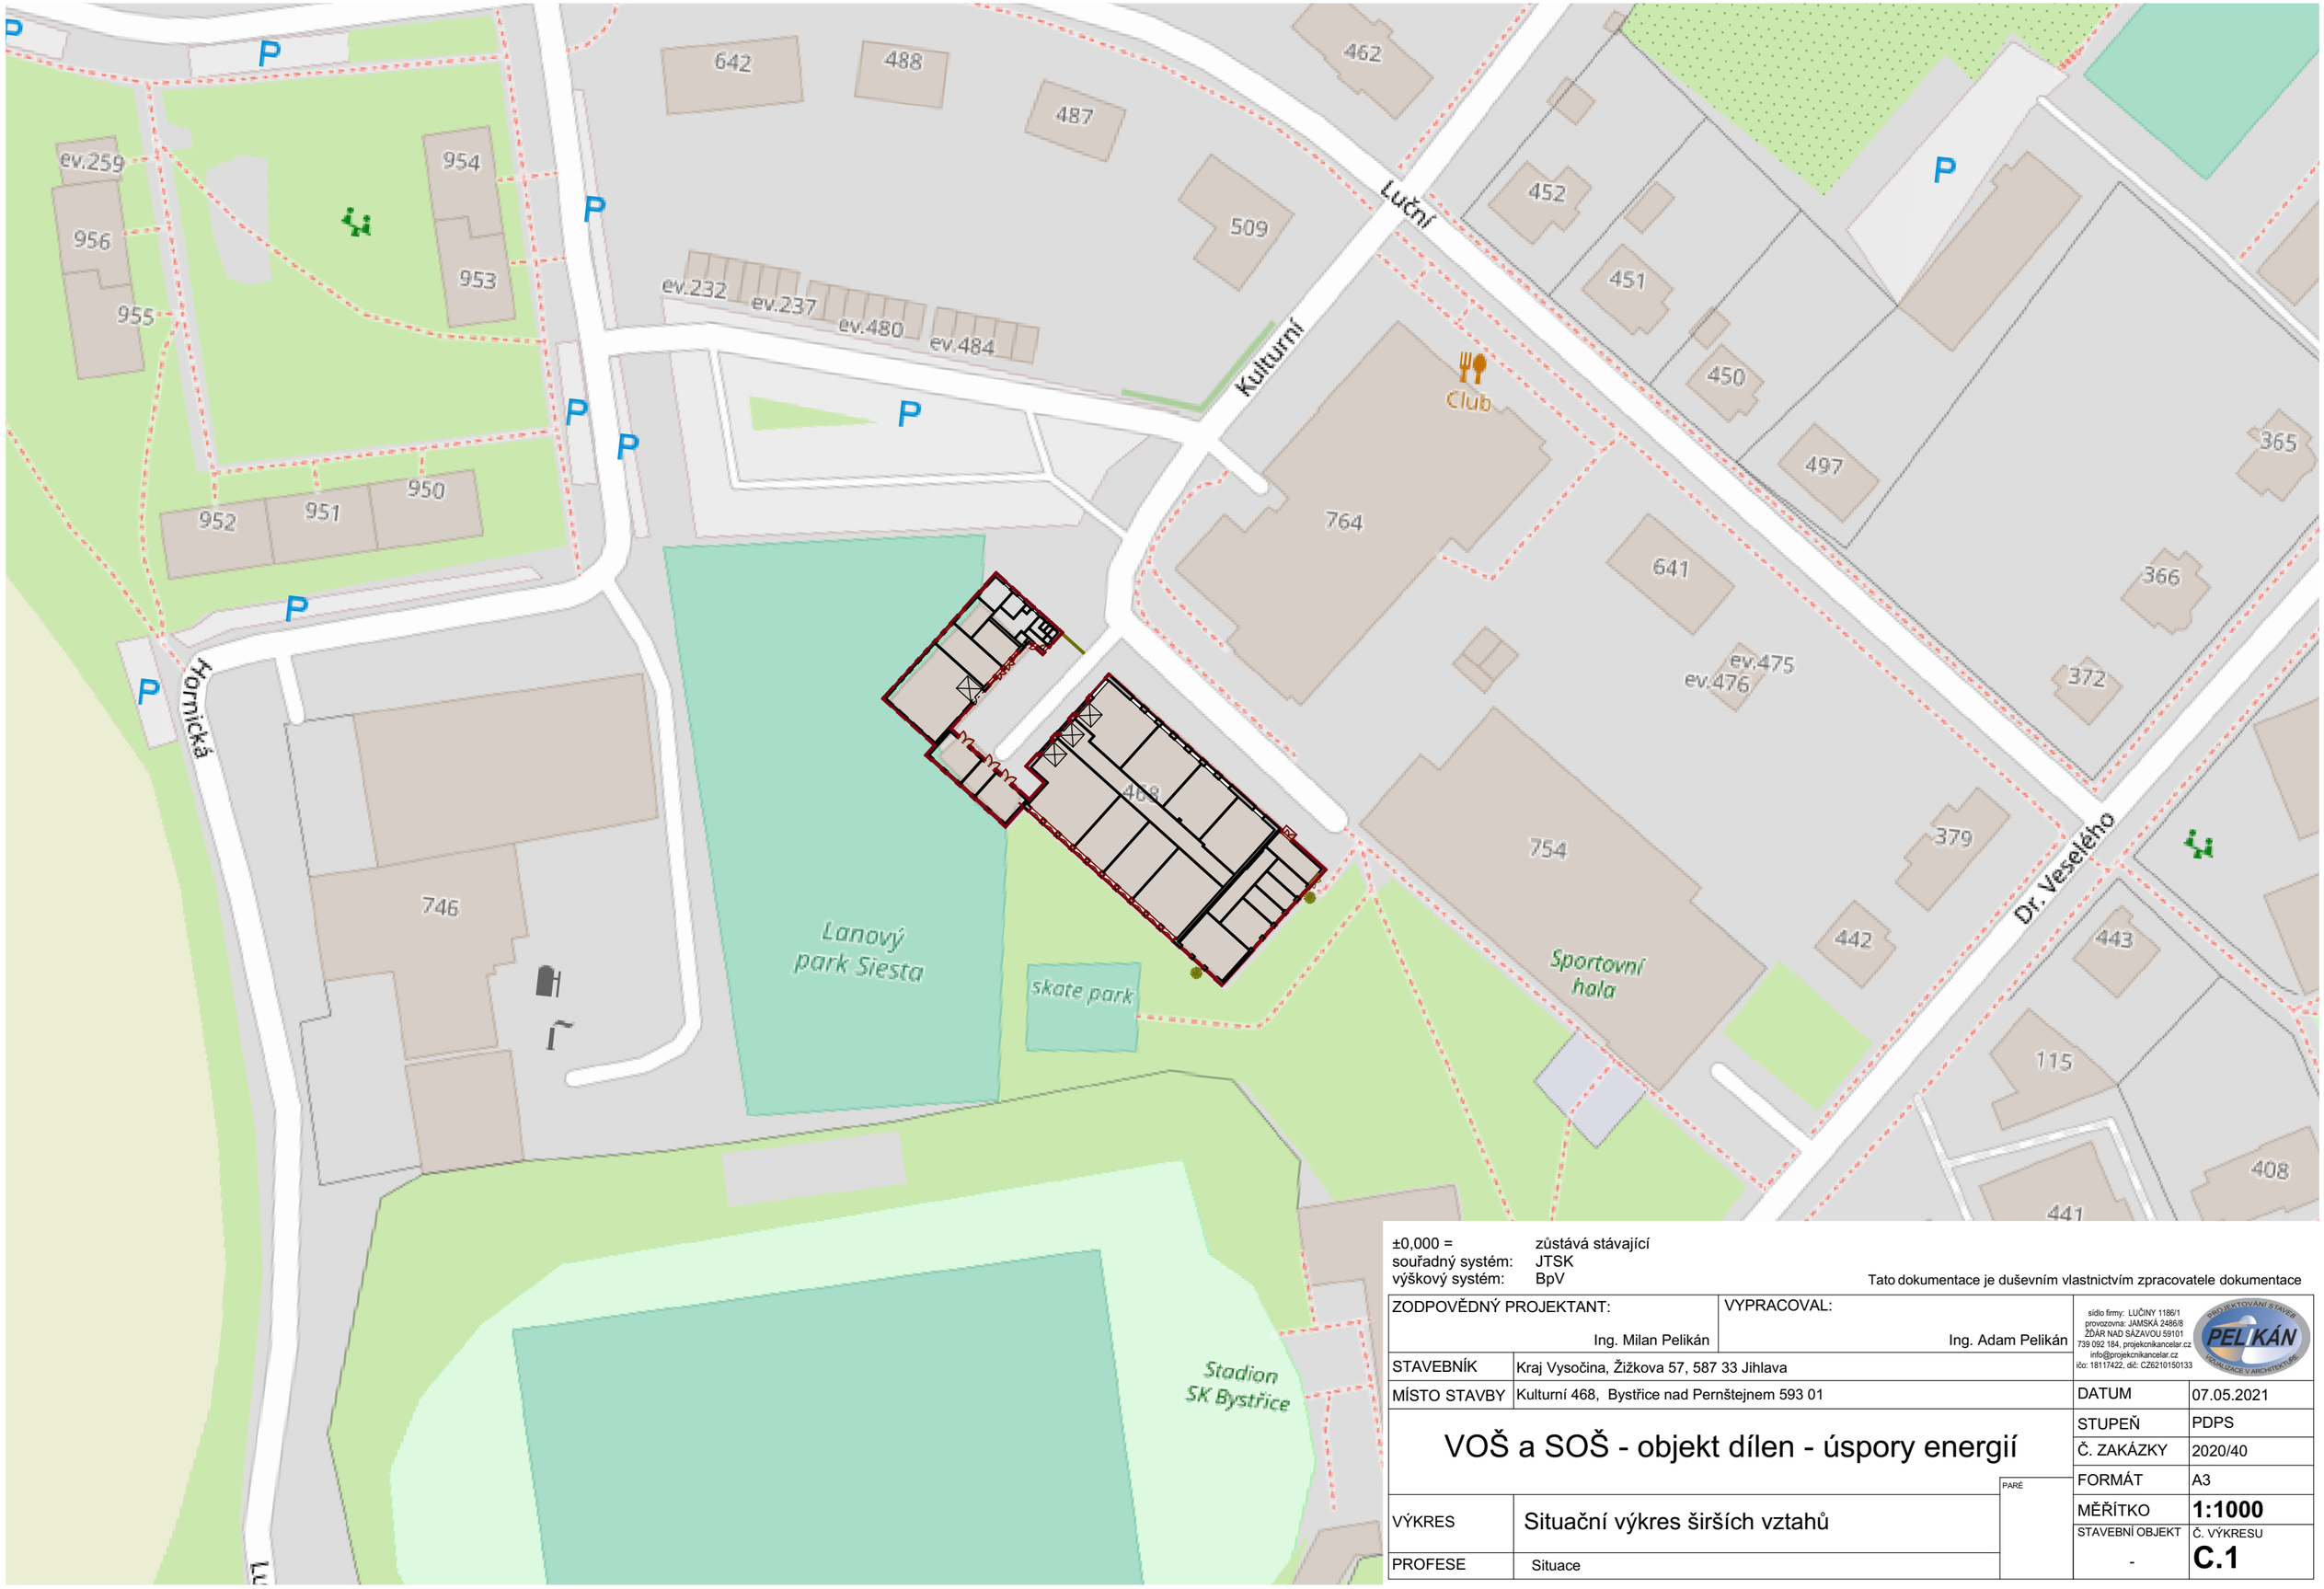

±0,000 = zůstává stávající
souřadný systém: JTSK
výškový systém: BpV

Tato dokumentace je duševním vlastnictvím zpracovatele dokumentace

ZODPOVĚDNÝ PROJEKTANT: Ing. Milan Pelikán	VYPRACOVAL: Ing. Adam Pelikán	sídlo firmy: LUČINY 118/61 provozovna: JAMSKÁ 248/8 ŽĎÁR NAD SÁZAVOU 59101 739 092 184, projekcnikancelar.cz info@projekcnikancelar.cz ičo: 18117422, dič: CZ6210150133	
STAVEBNÍK	Kraj Vysočina, Žižkova 57, 587 33 Jihlava		
MÍSTO STAVBY	Kulturní 468, Bystřice nad Pernštejnem 593 01	DATUM	07.05.2021
VOŠ a SOŠ - objekt dílen - úspory energií		STUPEŇ	PDPS
		Č. ZAKÁZKY	2020/40
		FORMÁT	A3
VÝKRES	Situační výkres širších vztahů	MĚŘÍTKO	**1:1000**
		STAVEBNÍ OBJEKT	Č. VÝKRESU
PROFESE	Situace	-	**C.1**

PARÉ