


SITUACE DIO

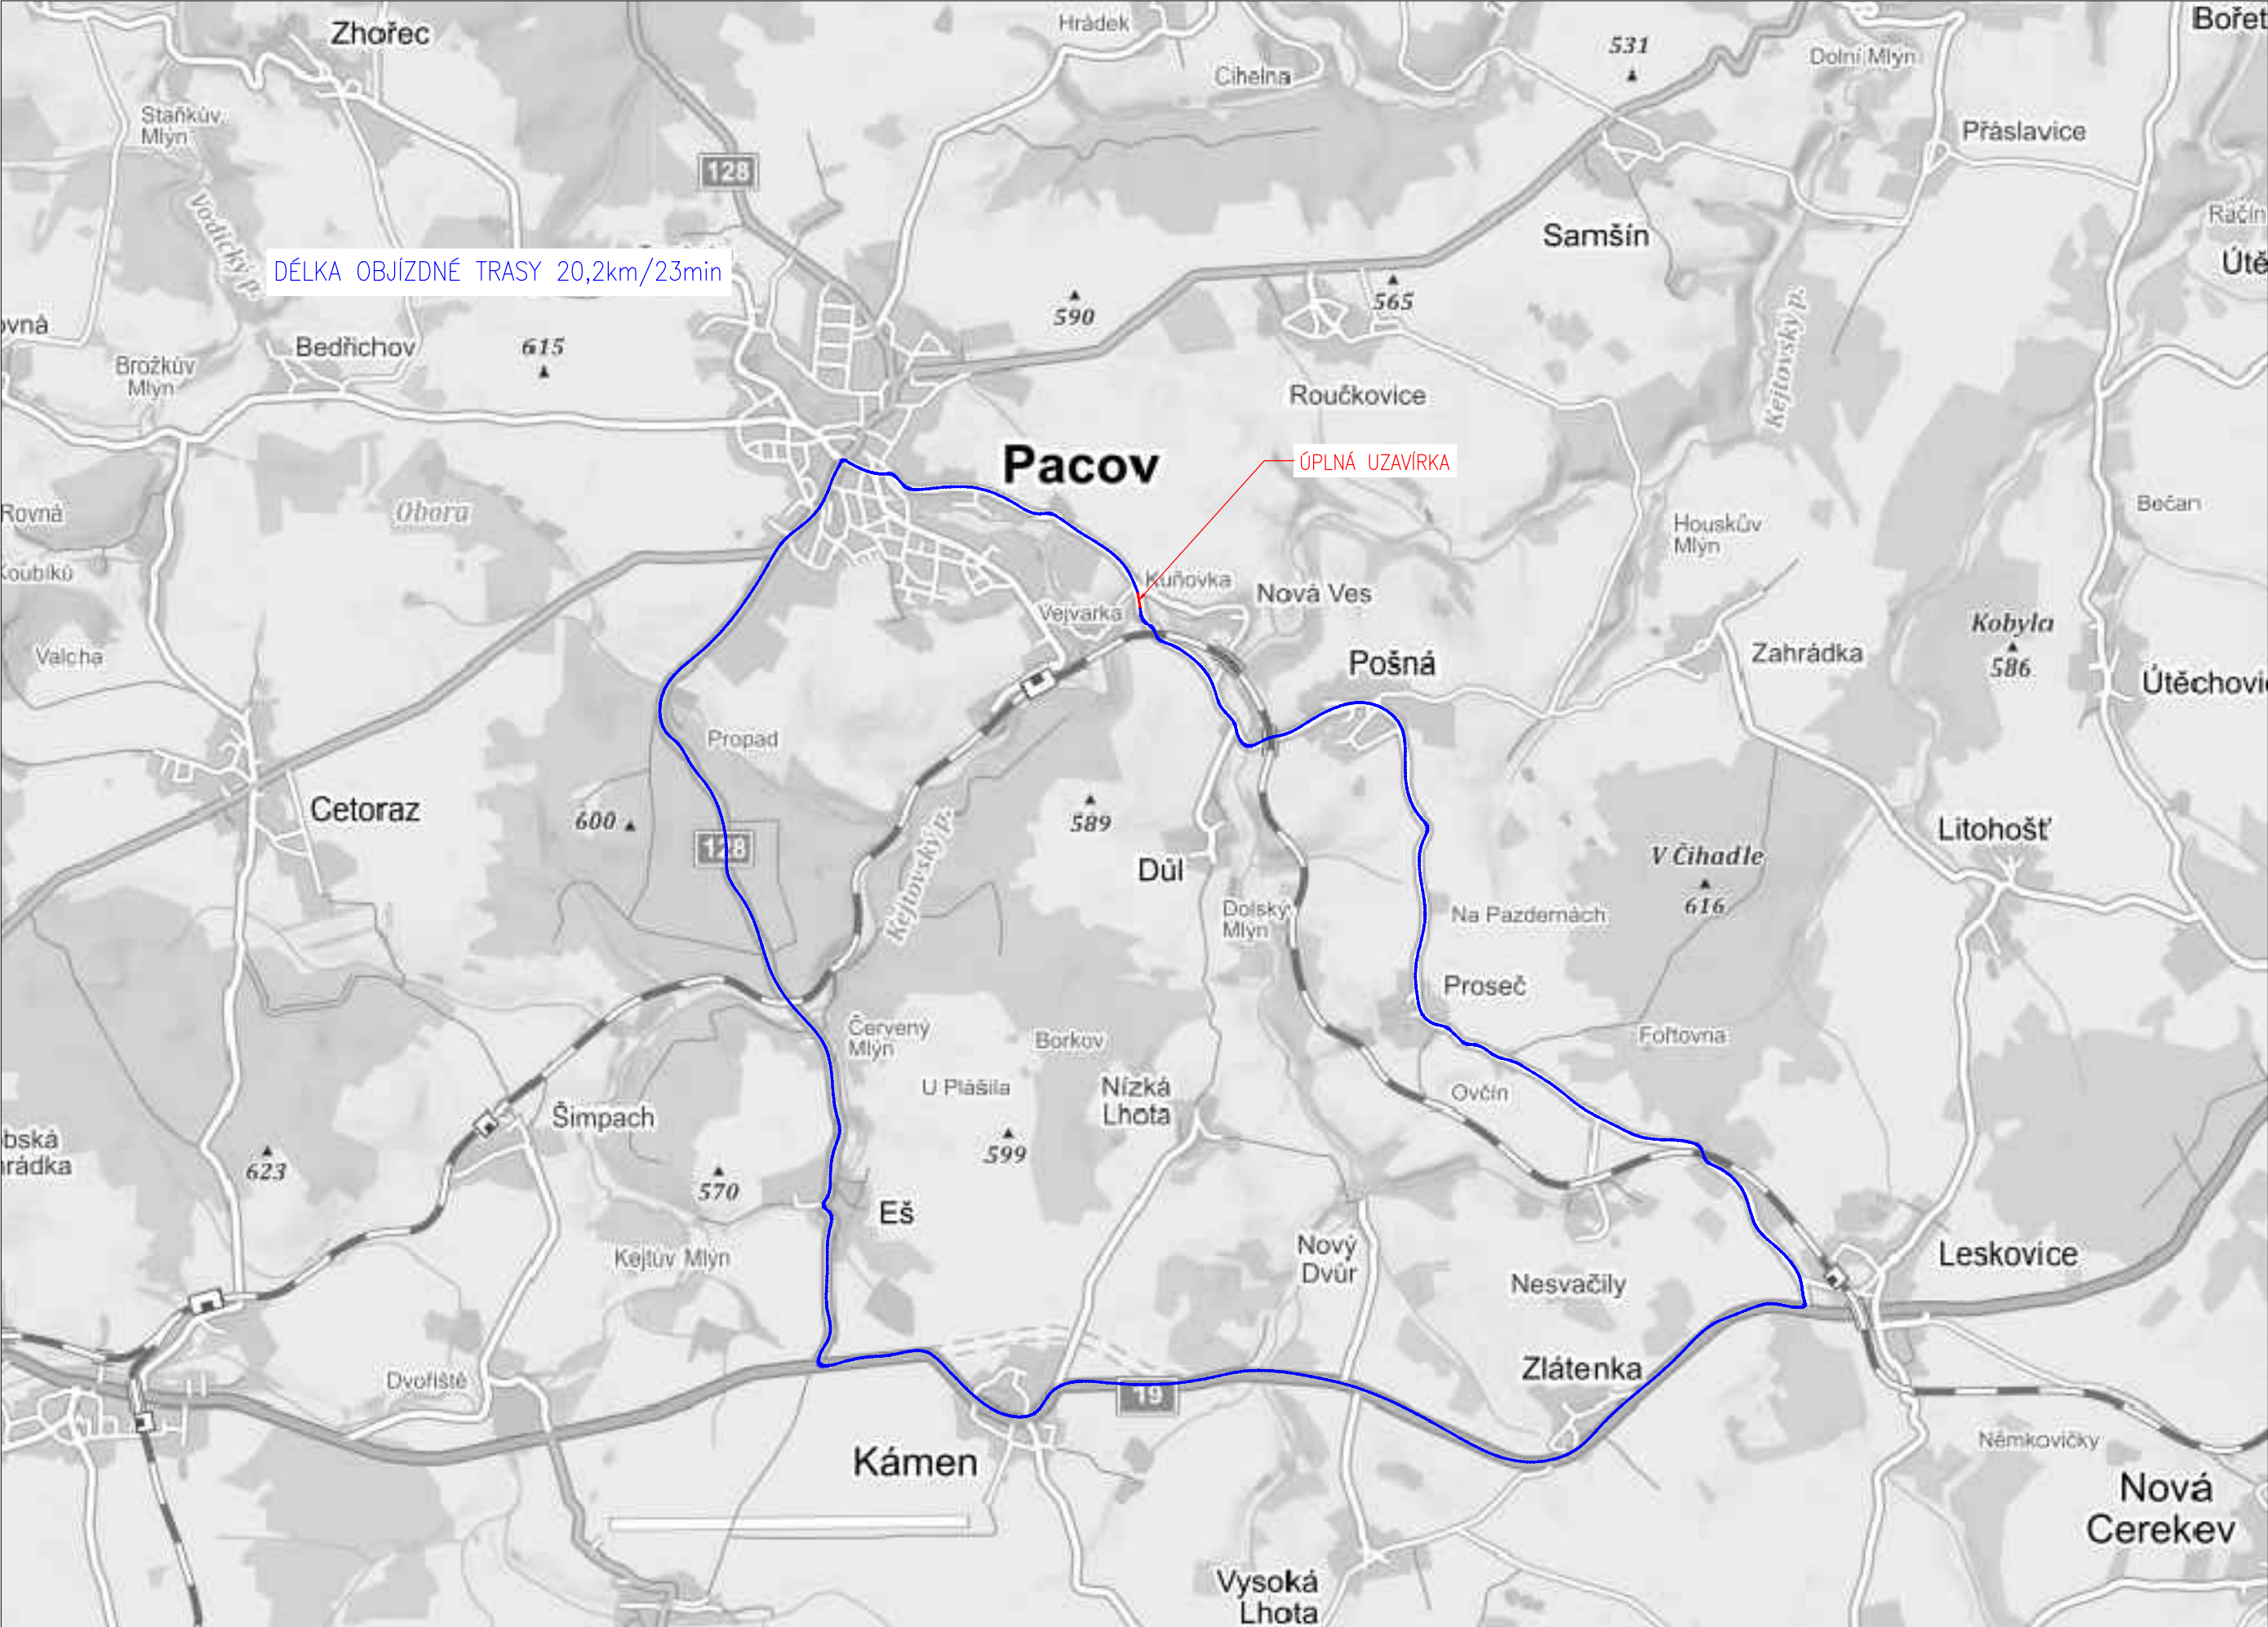

|                                      |                                                                      |                    |   |         |
|--------------------------------------|----------------------------------------------------------------------|--------------------|---|---------|
| Zodpovědný projektant:               | Ing. Milan Macko                                                     | <i>Milan Macko</i> | <div>Zhotovitel PD:</div> <div><div>MACKO</div><div>Mosty a konstrukce staveb</div><div>Projekční a konstrukční kancelář</div><div>Pod Zámečkem 1406/28 500 12 Hradec Králové</div><div>email: mostar@seznam.cz mobil: 602 563 245</div></div> |         |
| Vypracoval:                          | Miroslav Macko                                                       | <i>Macko</i>       |   |         |
| Objednatel:                          | Krajská správa a údržba silnic Vysočiny<br>Kosovská 1122/16, Jihlava |                    |   |         |
| Kraj:                                | Vysočina                                                             |                    |   |         |
| Katastrální území                    | Pacov, Důl                                                           |                    |   |         |
| III/1296 Kuňovka - most ev.č. 1296-1 |                                                                      |                    | Datum:   | 12/2021 |
|                                      |                                                                      |                    | Měřítko:   |         |
|                                      |                                                                      |                    | Stupeň PD:   | PDPS    |
|                                      |                                                                      |                    | Číslo zakázky:   | 05–2019 |
|                                      |                                                                      |                    | SITUACE DIO   |         |