


SITUAČNÍ VÝKRES ŠIRŠÍCH VZTAHŮ

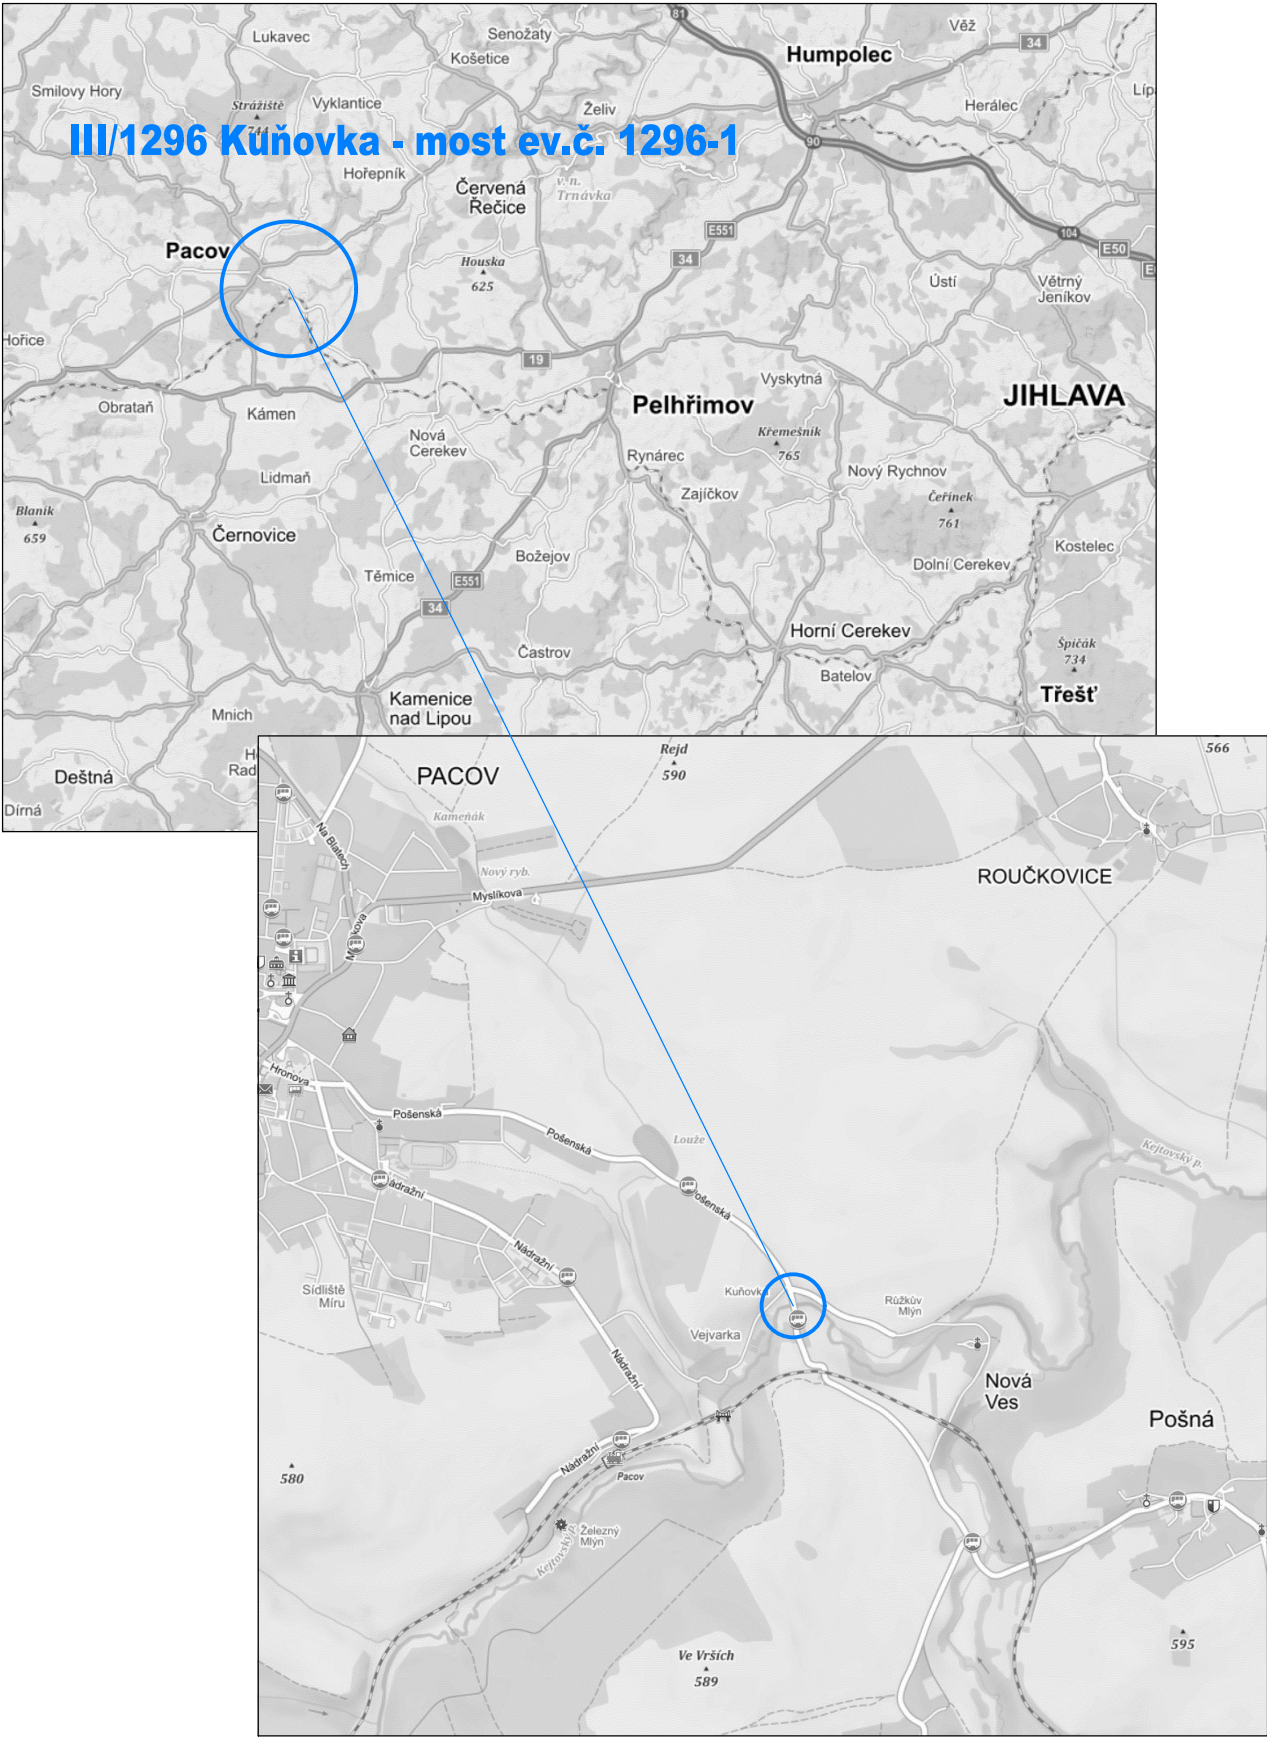

Zodpovědný projektant:	Ing. Milan Macko	<i>Milan Macko</i>
Vypracoval:	Miroslav Macko	<i>Macko</i>
Objednatel:	Krajská správa a údržba silnic Vysočiny Kosovská 1122/16, Jihlava	
Kraj:	Vysočina	
Katastrální území	Pacov, Důl	

Zhotovitel PD:		
		MACKO
		Mosty a konstrukce staveb
		Projekční a konstrukční kancelář
		Pod Zámečkem 1406/28 500 12 Hradec Králové
		email: mostar@seznam.cz mobil: 602 563 245

Datum:		12/2021
Měřítko:		—
Stupeň PD:		PDPS
Číslo zakázky:		05–2019

SITUAČNÍ VÝKRES ŠIRŠÍCH VZTAHŮ	
--------------------------------	--

C.	1
----	---