
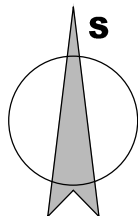


KATASTRÁLNÍ SITUAČNÍ VÝKRES, M 1:300

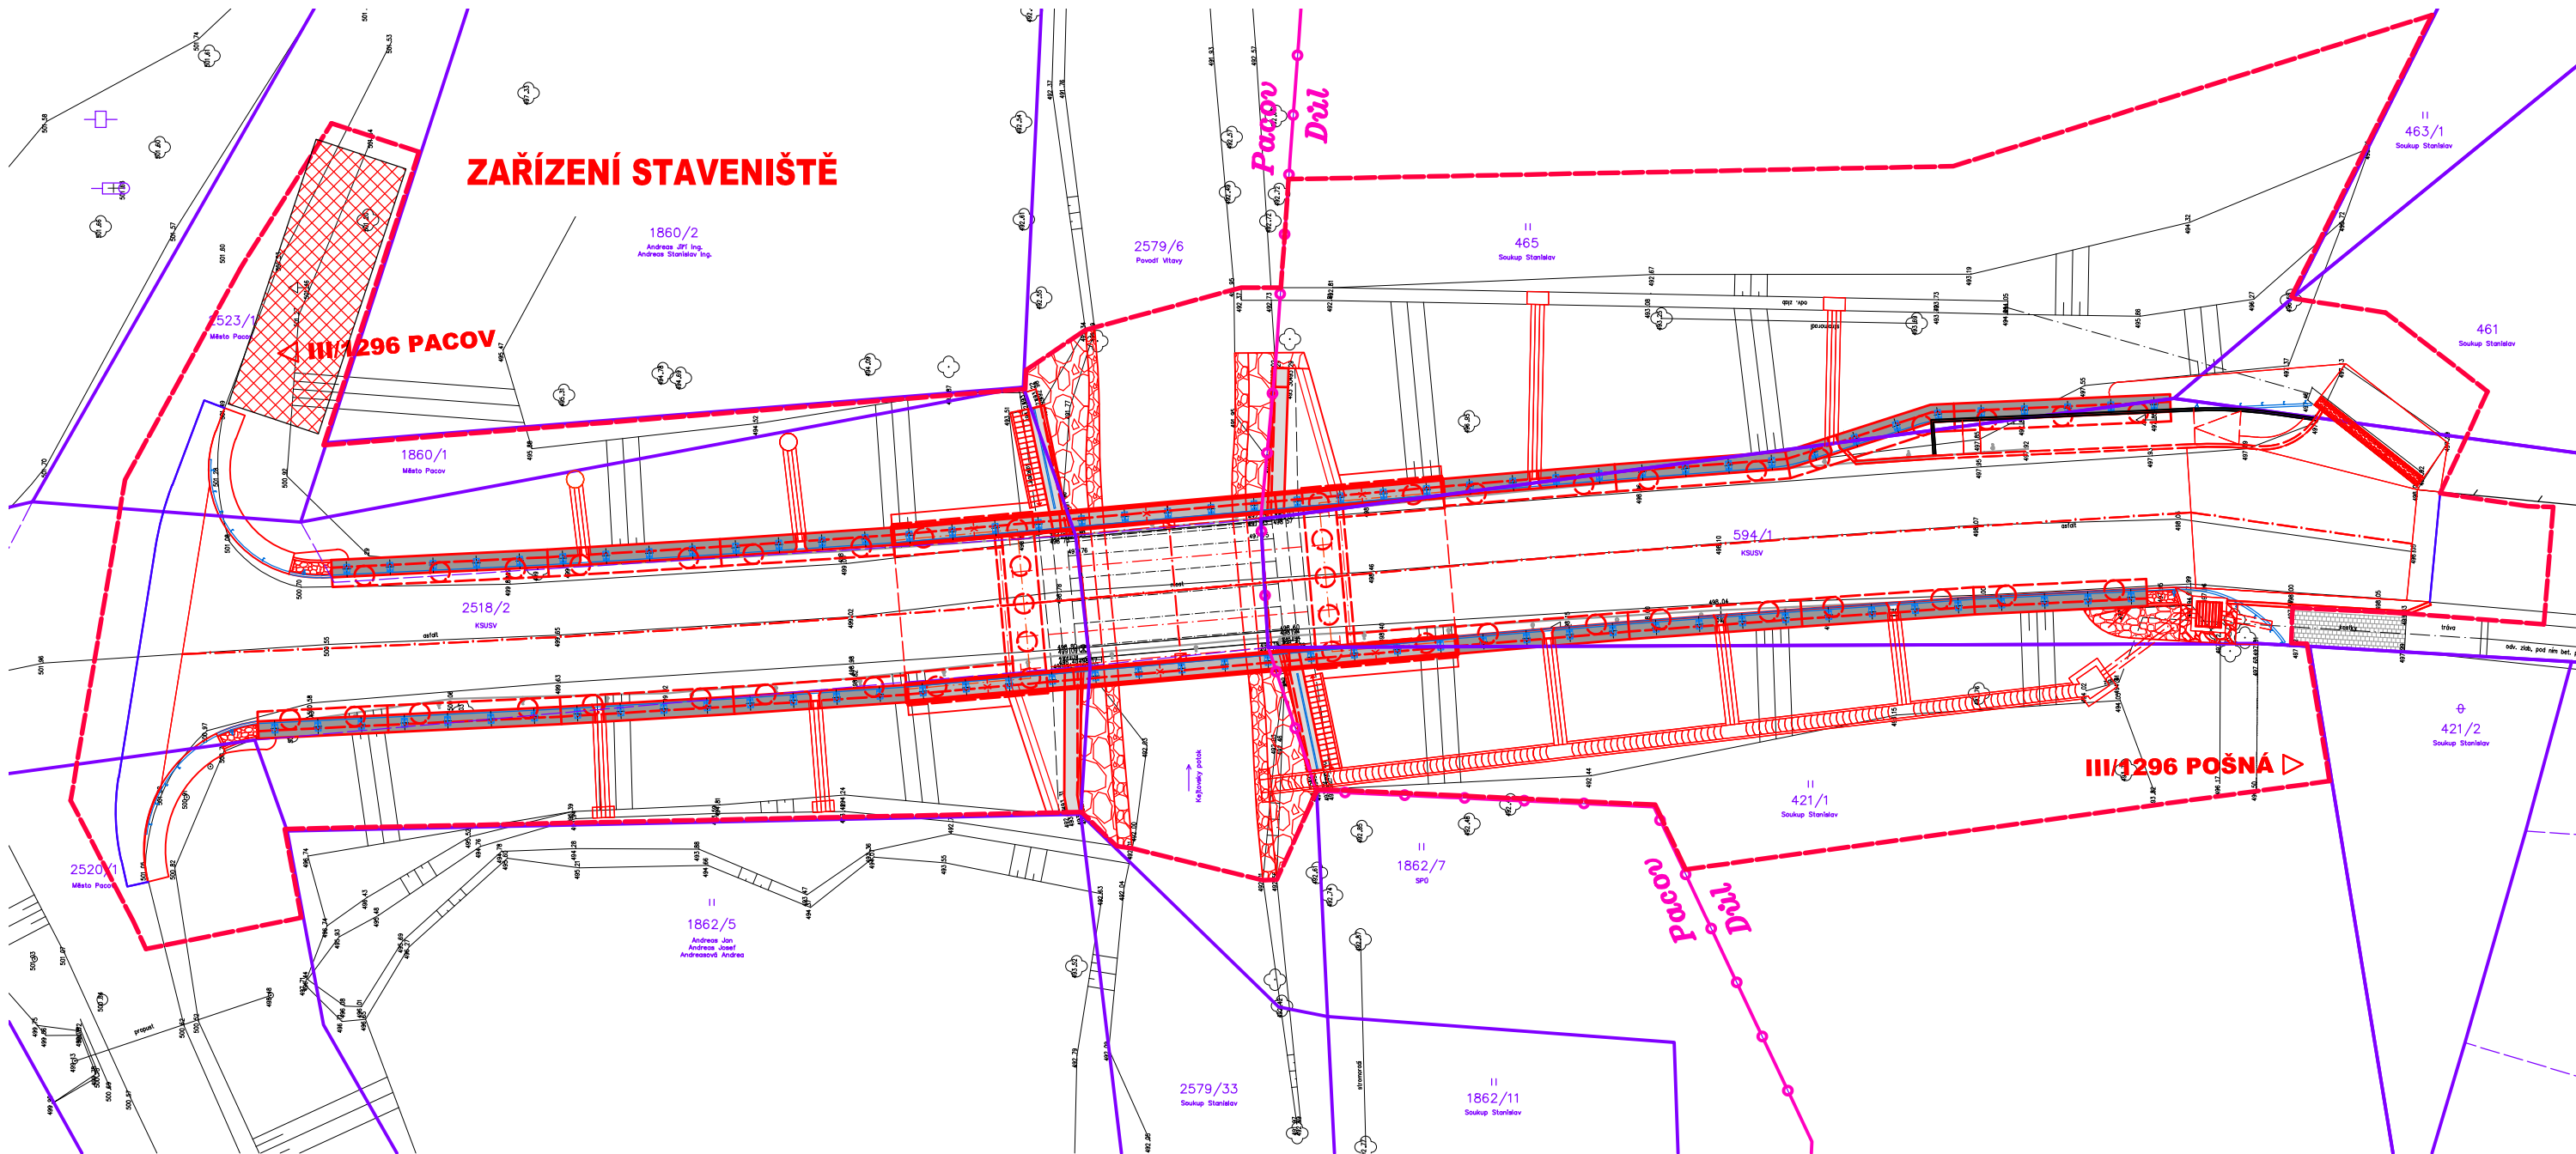

Zodpovědný projektant:	Ing. Milan Macko	<i>Milan Macko</i>
Vypracoval:	Miroslav Macko	<i>Macko</i>
Objednatel:	Krajská správa a údržba silnic Vysočiny Kosovská 1122/16, Jihlava	
Kraj:	Vysočina	
Katastrální území	Pacov, Důl	

Zhotovitel PD:	
<b>MACKO</b> Mosty a konstrukce staveb	
Projekční a konstrukční kancelář Pod Zámečkem 1406/28 500 12 Hradec Králové email: mostar@seznam.cz mobil: 602 563 245	

Datum:		12/2021
Měřítko:		1:300
Stupeň PD:		PDPS
Číslo zakázky:		05-2019

III/1296 Kuňovka - most ev.č. 1296-1	
KATASTRÁLNÍ SITUAČNÍ VÝKRES	

C.	
2	