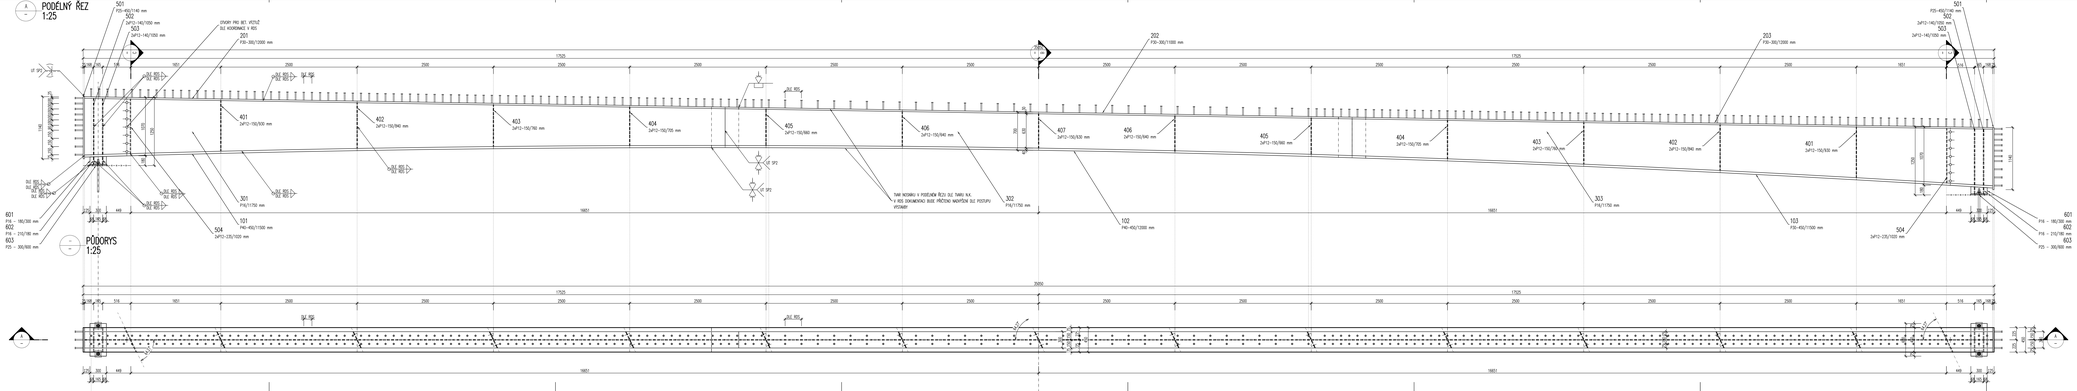
PODÉLNÝ ŘEZ
1:25
PŮDORYS
1:25
501
P25-450/1140 mm
502
3xP12-140/1050 mm
503
3xP12-140/1050 mm
ZÁVOR PRO BET. VÝPLŇ
SLI KOORDINACE V RÖS
201
P30-300/1200 mm
202
P30-300/1100 mm
203
P30-300/1200 mm
401
3xP12-150/500 mm
402
3xP12-150/840 mm
403
3xP12-150/780 mm
404
3xP12-150/705 mm
405
3xP12-150/660 mm
406
3xP12-150/640 mm
407
3xP12-150/630 mm
TMH NOSNÍKU V POSEDNÍM ŘEZU SLI TMHU N.K.
V RÖS DOKUMENTOU BUDE PŘEDNO MONTÁŽNÍ SLI POSTUPU
PTOMMER
301
P16/1750 mm
302
P16/1750 mm
101
P40-450/1500 mm
102
P40-450/1300 mm
103
P30-450/1100 mm
504
3xP12-235/1020 mm
601
P16 - 180/300 mm
602
P16 - 210/780 mm
603
P25 - 300/600 mm
1725
3000
1651
LE 50°
SL 80°
SL 80°
SL 80