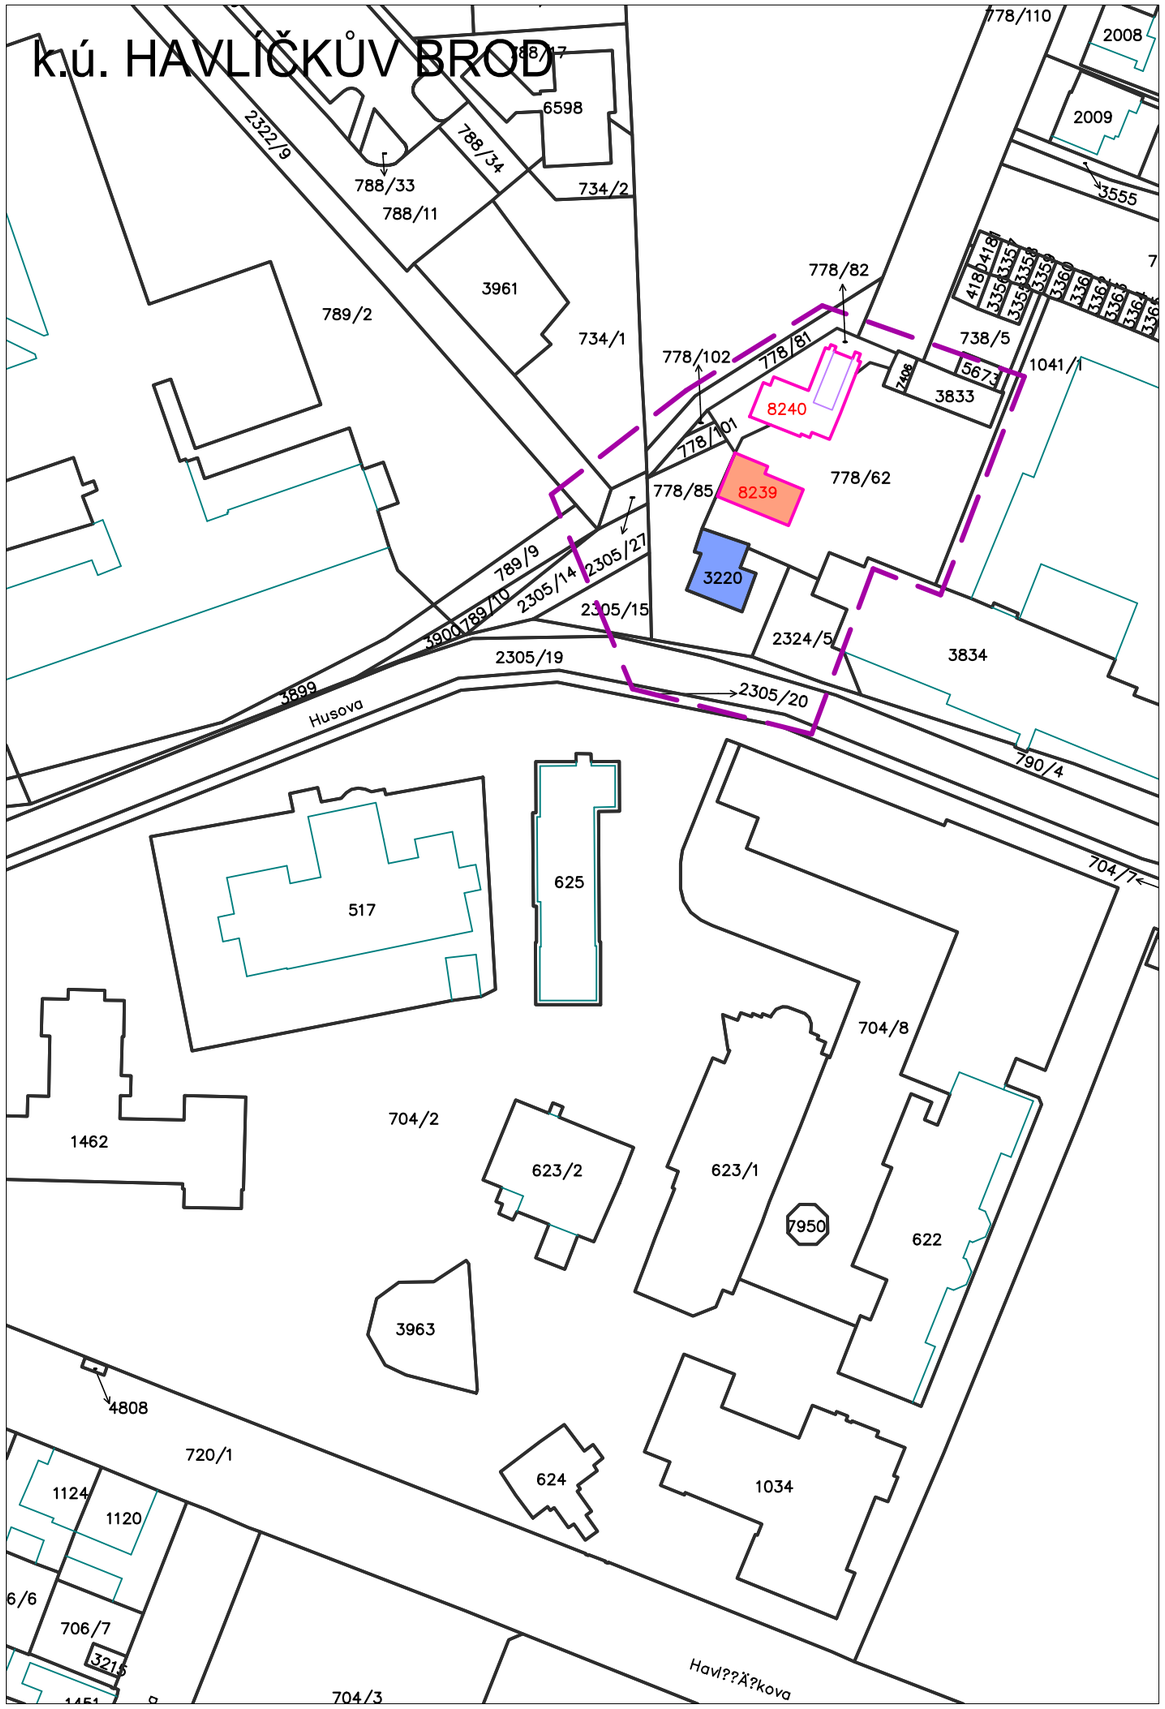

LEGENDA

ŘEŠENÝ OBJEKT SO–21 – NÁHRADNÍ ZDROJ ELEKTŘINY
– POZEMEK st.p.č. 8239 (k.ú. HAVLÍČKŮV BROD)

** POZEMEK st.p.č. 8239 JE NOVĚ ODDĚLENÝM POZEMKEM NA ZÁKLADĚ GEOMETRICKÉHO PLÁNU, KTERÝ JE SOUČÁSTÍ DOKLADOVÉ ČÁSTI PD*

ŘEŠENÝ OBJEKT SO–22 – TRAFOSTANICE, ROZVODNA VN A NN
– POZEMEK st.p.č. 3220 (k.ú. HAVLÍČKŮV BROD)

ZÁJMOVÉ ÚZEMÍ ŘEŠENÉ AKCE

LEGENDA KATASTRÁLÍ MAPY

HRANICE PARCEL

SLUČKOVÉ ČÁRY PARCEL

778/62 PARCELNÍ ČÍSLA

HRANICE PARCEL
– NOVĚ VZNIKLÉ NA ZÁKLADĚ GEOMETRICKÉHO PLÁNU Č. 8925–50/2022

SLUČKOVÉ ČÁRY PARCEL
– NOVĚ VZNIKLÉ NA ZÁKLADĚ GEOMETRICKÉHO PLÁNU Č. 8925–50/2022

8239 PARCELNÍ ČÍSLA
– NOVĚ VZNIKLÁ NA ZÁKLADĚ GEOMETRICKÉHO PLÁNU Č. 8925–50/2022

S

k.ú. HAVLÍČKŮV BROD (637823)

0	08/2022	PRVNÍ VYDÁNÍ	ČERVENÝ	ING.RYBÁŘ	ING.RYBÁŘ
ČÍSLO	DATUM	POPIS ZMĚN	VYPRACOVAL	ZODP. PROJEKTANT	AUTOR

INVESTOR:
KRAJ VYSOČINA
ŽIŽKOVA 1882/57
587 33 JIHLAVA

PROJEKTANT ČÁSTI:
PROJEKT CENTRUM NOVA S.R.O.

GENERÁLNÍ PROJEKTANT:
PROJEKT CENTRUM NOVA S.R.O.

MÍSTO STAVBY:	HAVLÍČKŮV BROD	VYPRACOVAL:	ČERVENÝ	AUTOR:	ING.RYBÁŘ
STAVEBNÍ ÚŘAD:	HAVLÍČKŮV BROD	ZODP.PROJEKTANT:	ING.RYBÁŘ	ARCH. NÁVRH:	---

NÁZEV AKCE:
NEMOCNICE HAVLÍČKŮV BROD - REKONSTRUKCE ENERGOCENTRA

FORMÁT:	2/A4
DATUM:	08/2022
STUPEŇ PD:	DUR+DSP
Č. ZAKÁZKY:	22–007
MĚŘÍTKO:	1: 2000
SOUBOR:	---

OBJEKT: ---

ČÁST: C. SITUAČNÍ VÝKRESY

OBSAH: SITUAČNÍ VÝKRES ŠIRŠÍCH VZTAHŮ

Č.VÝKRESU: C2.

Č. PARÉ

DOKUMENTACI LZE POUŽÍVAT POUZE VE SMYSLU PŘÍSLUŠNÉ SMLOUVY O DÍLO. VÝKRES ČI JEHO ČÁST MŮŽE BÝT KOPÍROVÁN NEBO JINÝM ZPŮSOBEM ROZŠIŘOVÁN POUZE PO PŘEDCHOZÍM SOUHLASU AUTORA